



SITUÁCIA M 1:50


ZÁBRADLIE ϕ 60/3
DĹŽKA 8,0m

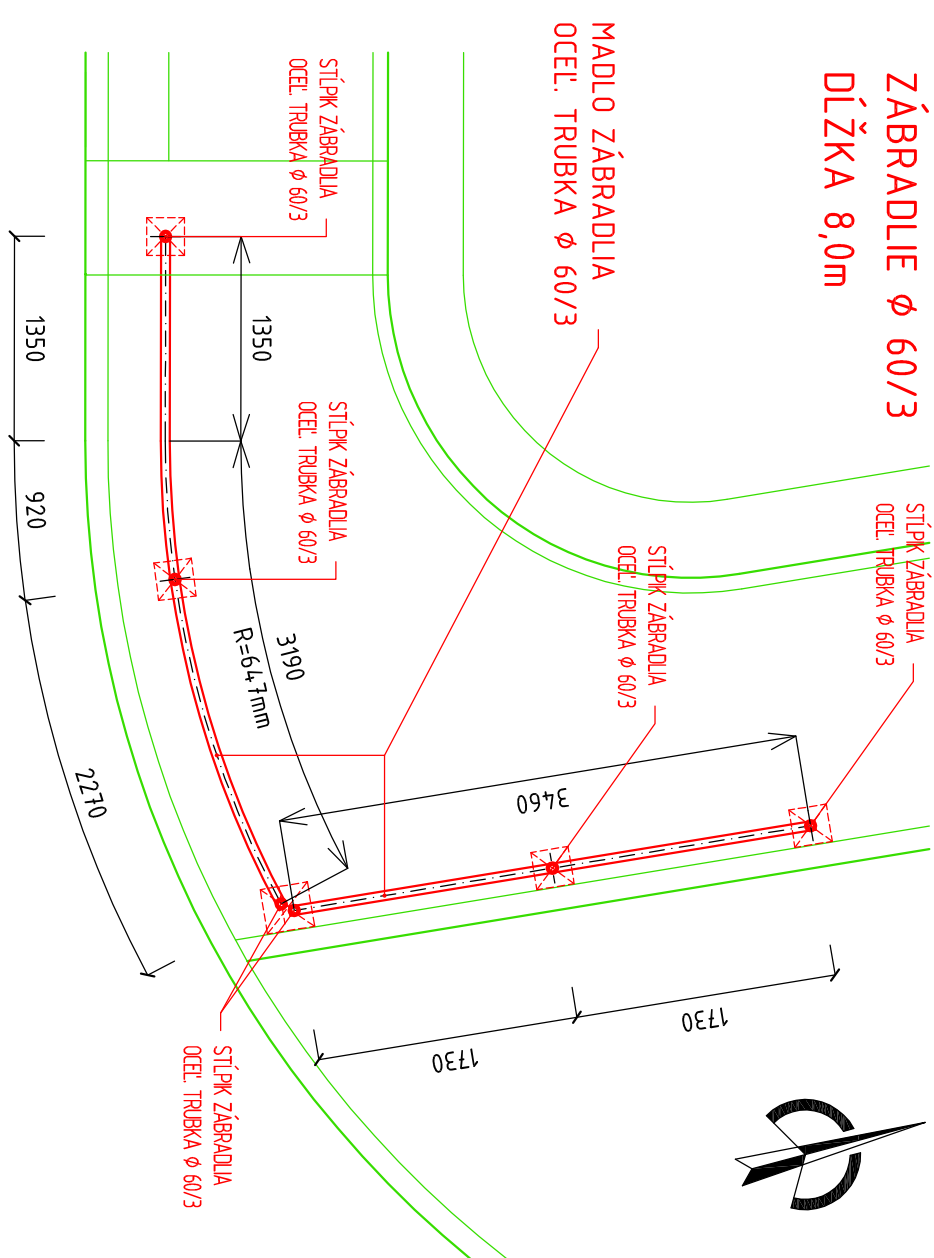

VZOROVÝ POZDÍŽNY REZ M 1:20

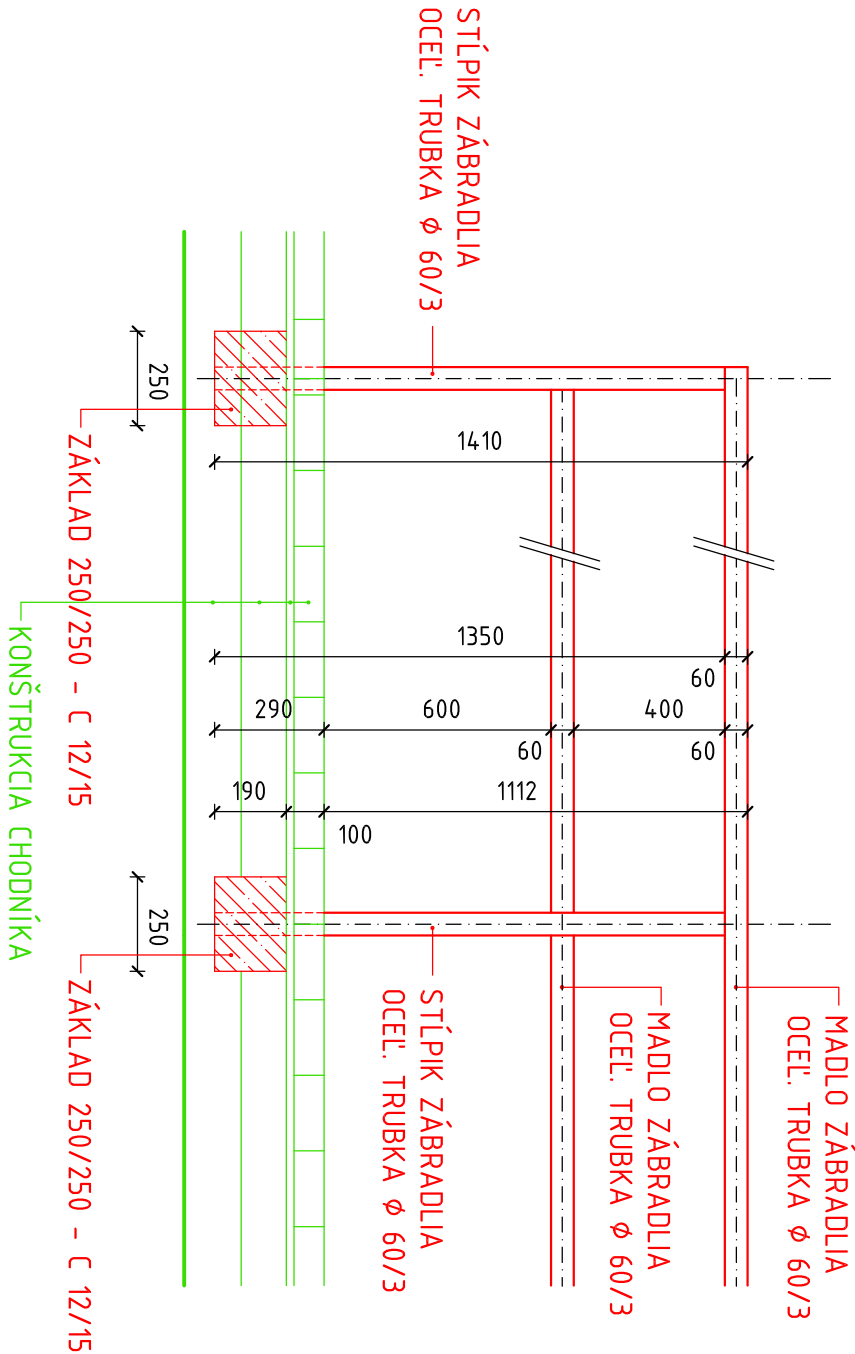

VZOROVÝ PRIEČNY REZ M 1:20

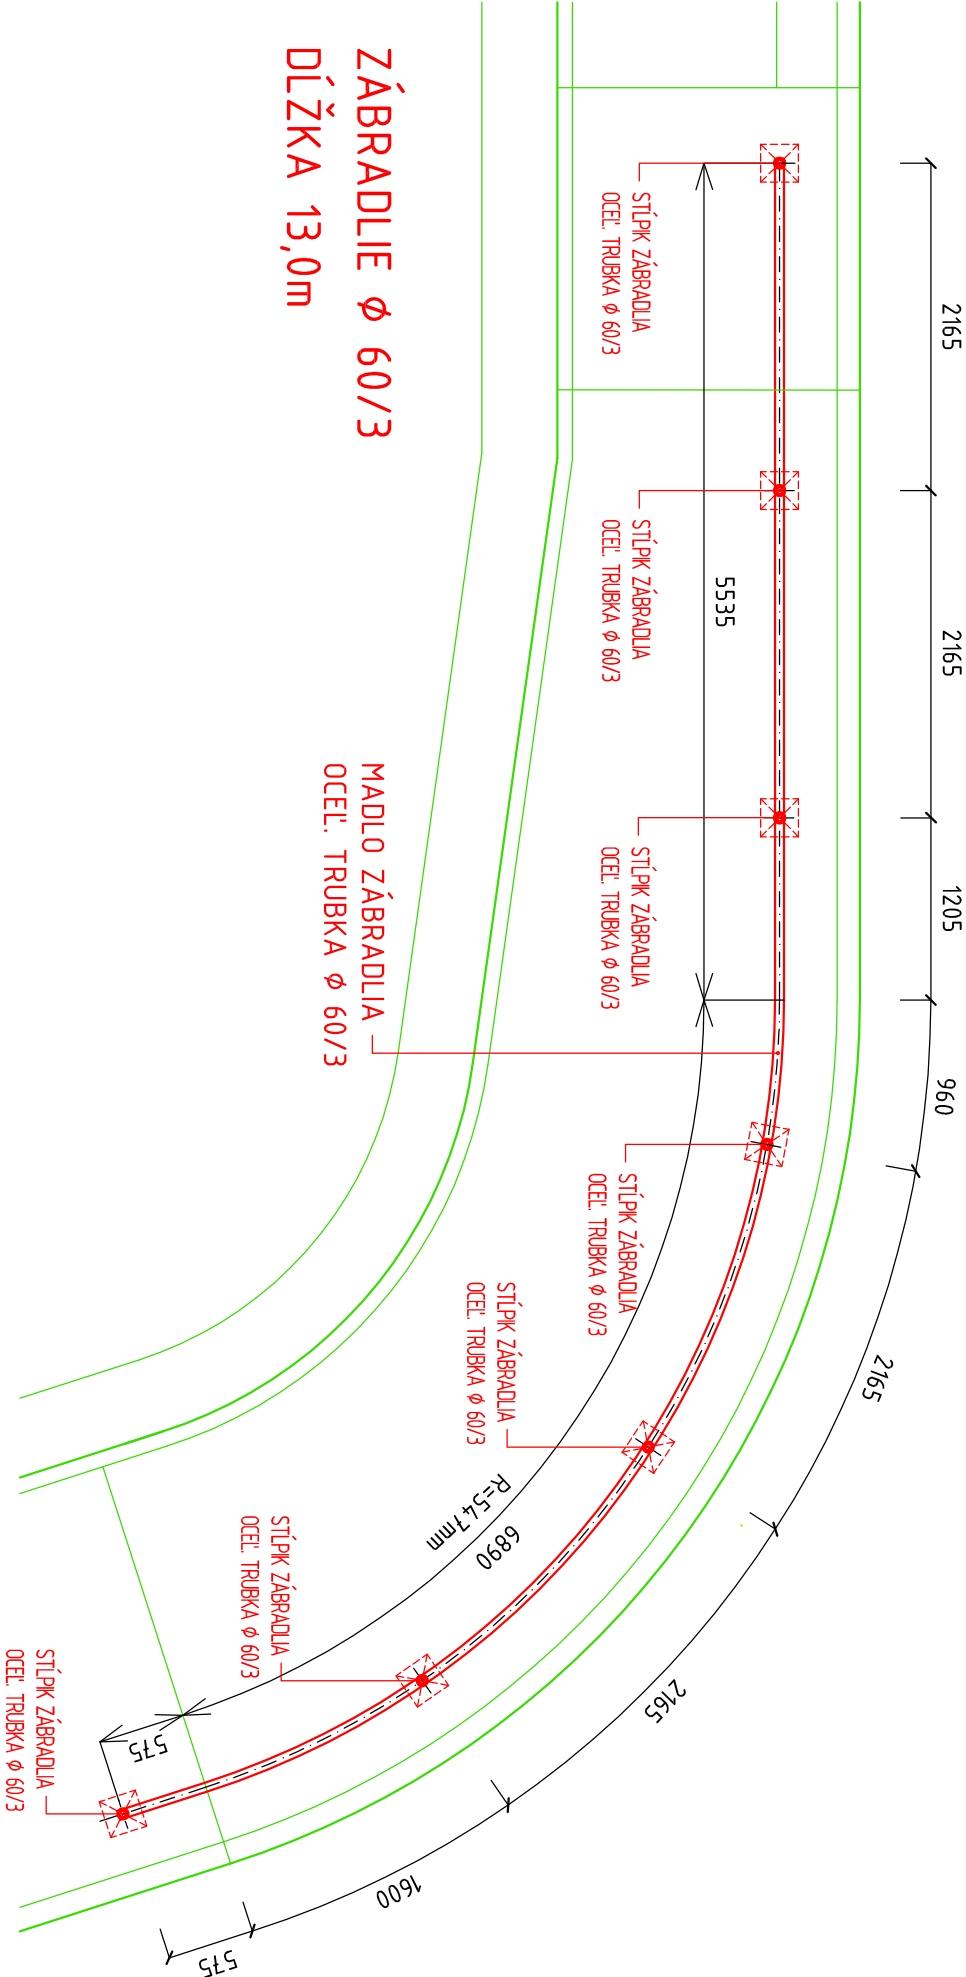

VÝKAZ MATERIÁLU:

MADLÁ - TRUBKA ϕ 60/3 - 4,22 kg/m
13,0 x 2 + 8,0 x 2 = 42,0 m x 4,22 = 177,24 kg
STÚPIK - TRUBKA ϕ 60/3 - 4,22 kg/m
7,0 + 6,0 = 13 ks x 1,35 m = 17,55 m x 4,22 = 74,06 kg
SPOLU : 177,24 + 74,06 = 251,30 kg

POZNÁMKA:

STRIEDANIE FARIEB NA MADLÁCH PO 500mm (BIELA - ČERVENÁ)
STÚPIKY - ČERVENÁ FARBA

VYPRACOVAL : Ing. PAGERKA			KRESLIL : Ing. JAHELKA		ZODPOVEDNÝ PROJEKTANT : Ing. Ján PAGERKA	
KRAJ : Trnavský			INVESTOR : MESTO SENICA			
OKRES : Senica						
STAVBA : CHODNÍK VEDIA AREÁLU HaZZ			FORMÁT : 3 x A4		ING. JÁN PAGERKA	
			DÁTUM : 11/2017		CESTNÉ KOMUNIKÁCIE SENICA	
			STUPEŇ : DSP		Štefanikova 713	
			ČÍSLO ZÁKAZKY : 10/17		905 01 - Senica	
			ARCHIVAČNÉ ČÍSLO		Tel. 034 - 6515 198	
			MIERKA : 1:20		e-mail cestnekomunikacie@talant.sk	
			1:50		ČÍSLO : 8	
PRÍLOHA : ZÁBRADLIE						