

DRUH POVRCHU ÚZEMIA
KATASTRÁLNE ÚZEMIE
OKRES : SENICA
KRAJ : TRNAVSKÝ

ASFALT
SENICA

POZDÍŽNY PROFIL

M = 1 : 250 / 50

km 0,000 00-0,075.38

SKLONOVÉ POMERY

R = 400


T = 6,50
y = 0,05

R = 800

T = 6,36
y = 0,025

R = 400

T = 4,28
y = 0,025

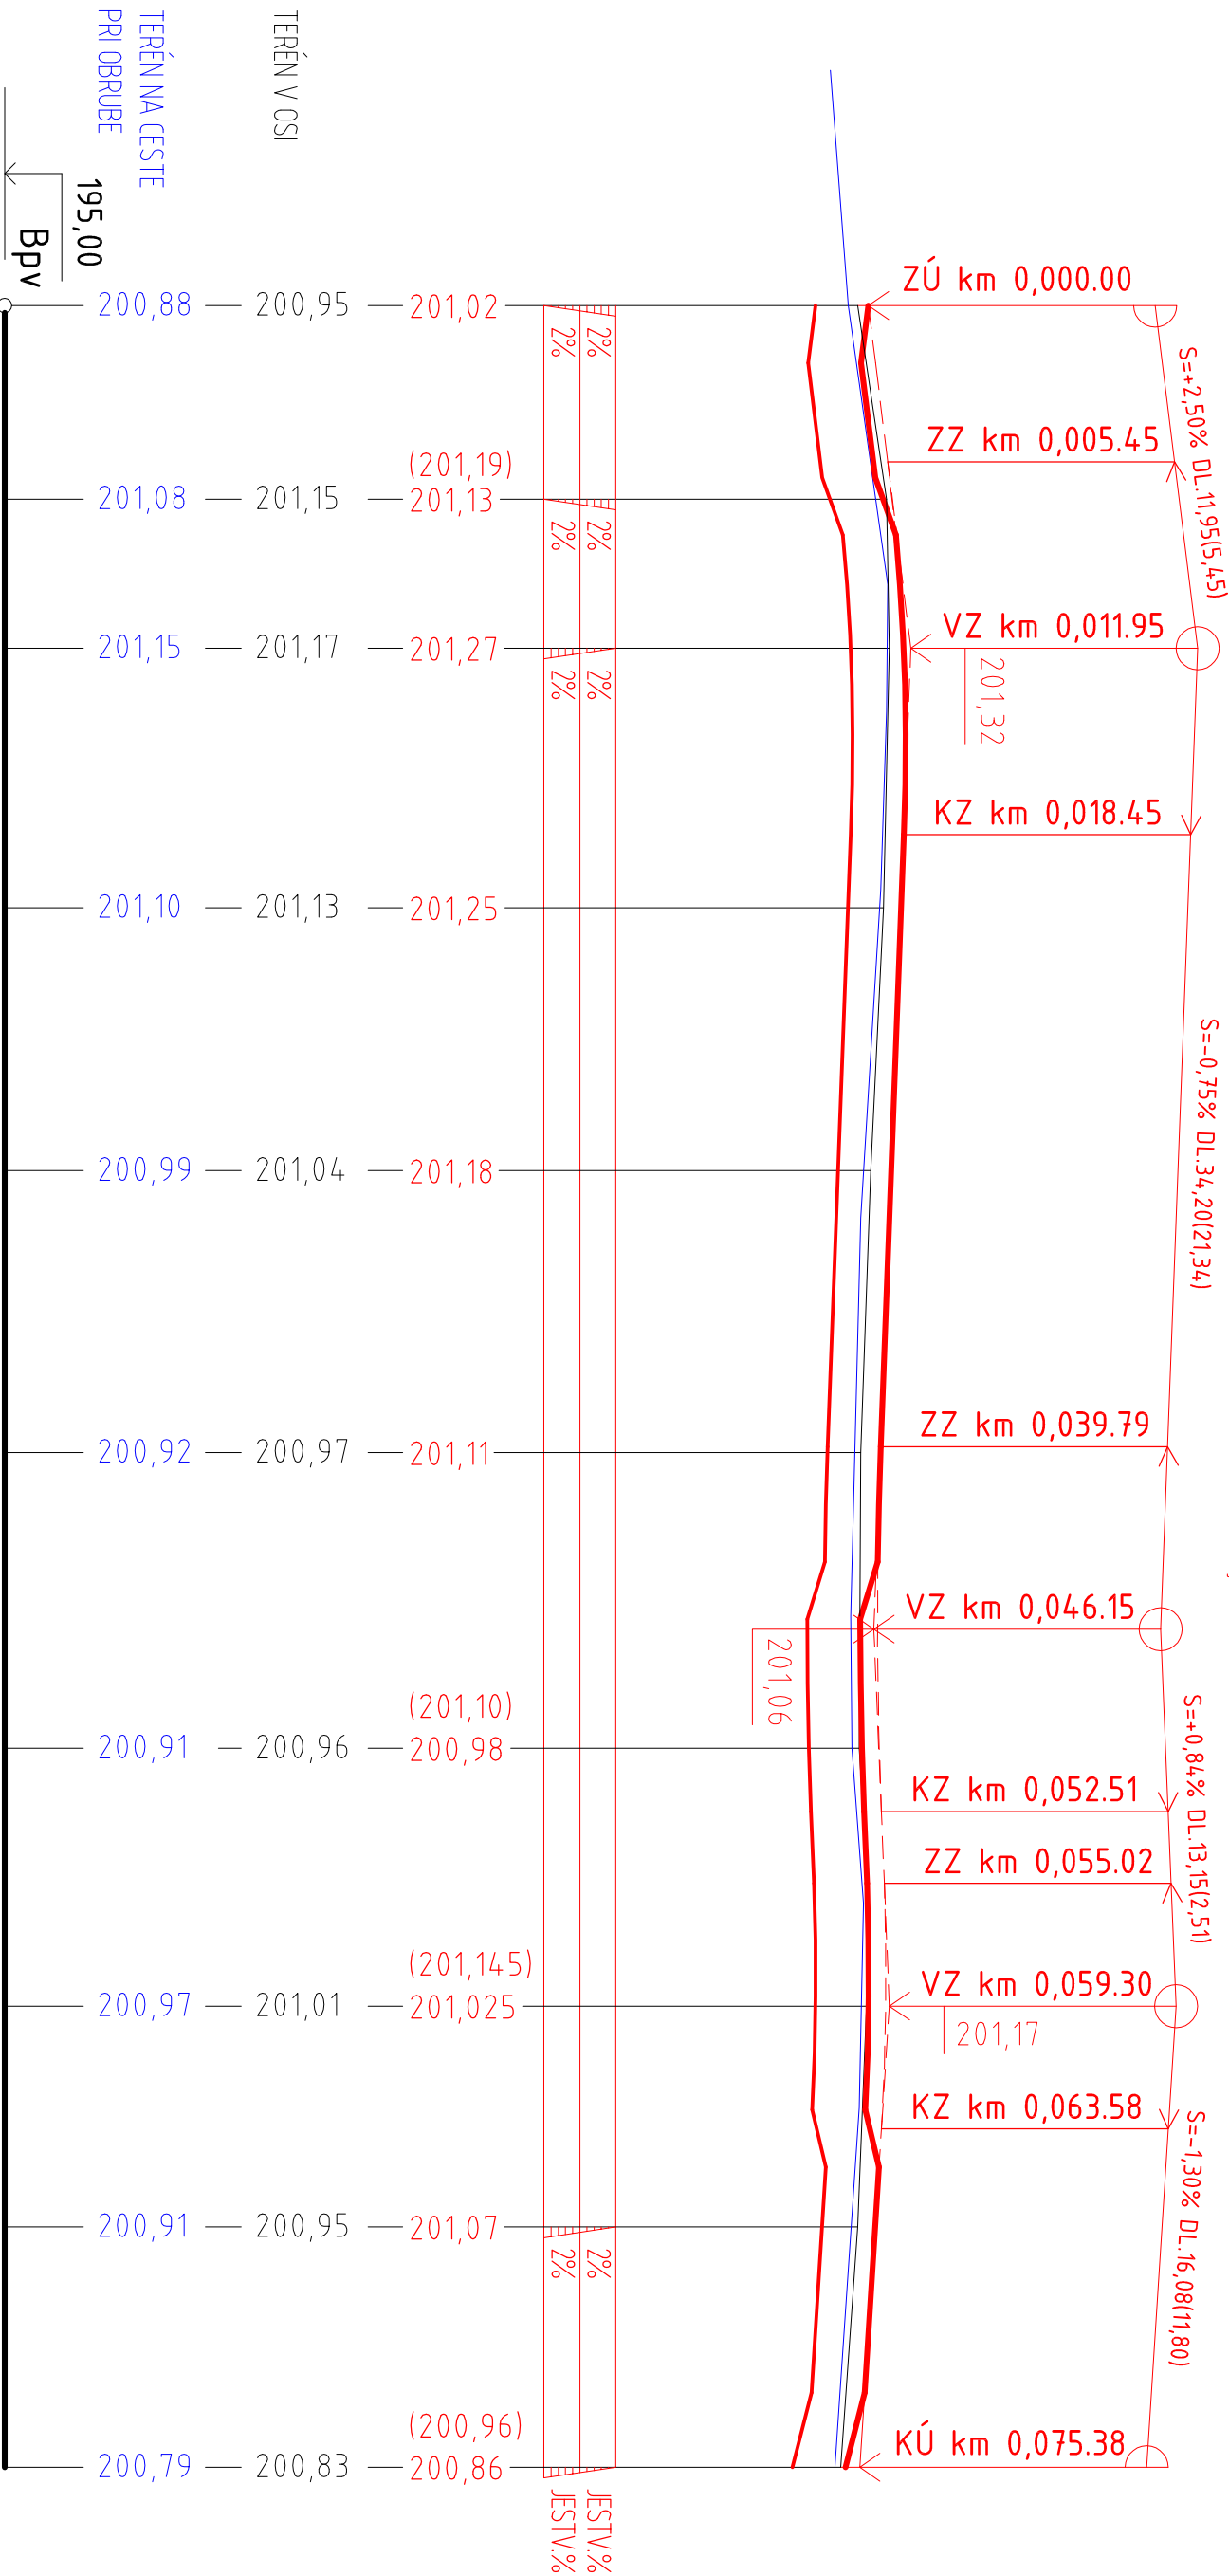

ZMENA PRIČNĚHO SKLONU

KÓTY NIVELETY

KÓTY TERÉNU

POROVNÁVACIA ROVINA

STANIČENIE v km

VZDIAL. PRIČNÝCH REZOV v m

SMEROVÉ POMERY

0,0

6,75 m

28,05 m

35,38 m

R1=3,0m T1=3,54m
01=5,20m z1=1,64m

VB2
α2=03°08'4,5''

VYPRACOVÁVÁ : Ing. PAGERKA	KRESLIL : Ing. JAHELKA	ZODPOVEDNÝ PROJEKTANT : Ing. Ján PAGERKA
KRAJ : Trnavský	INVESTOR : MESTO SENICA	
OKRES : Senica		

ING. JÁN PAGERKA CESTNÉ KOMUNIKÁCIE SENICA Štefánikova 713 905 01 Senica Tel: 034 - 6515 941 Fax: 034 - 6515 198 e-mail: cestnekomunikacie@senica.sk
--

STAVBA : CHODNÍK VEDĽA AREÁLU HaZZ HURBANOVA ULICA, SENICA	FORMÁT : 3 x A4
	DÁTUM : 11/2017
	STUPEŇ : DSP
	ČÍSLO ZÁKAZKY : 10/17
	ARCHIVÁČNÉ ČÍSLO :

PRÍLOHA : POZDÍŽNY PROFIL	MIERKA : 1:250/50	ČÍSLO : 3.2
------------------------------	----------------------	----------------