




pohľad SZ

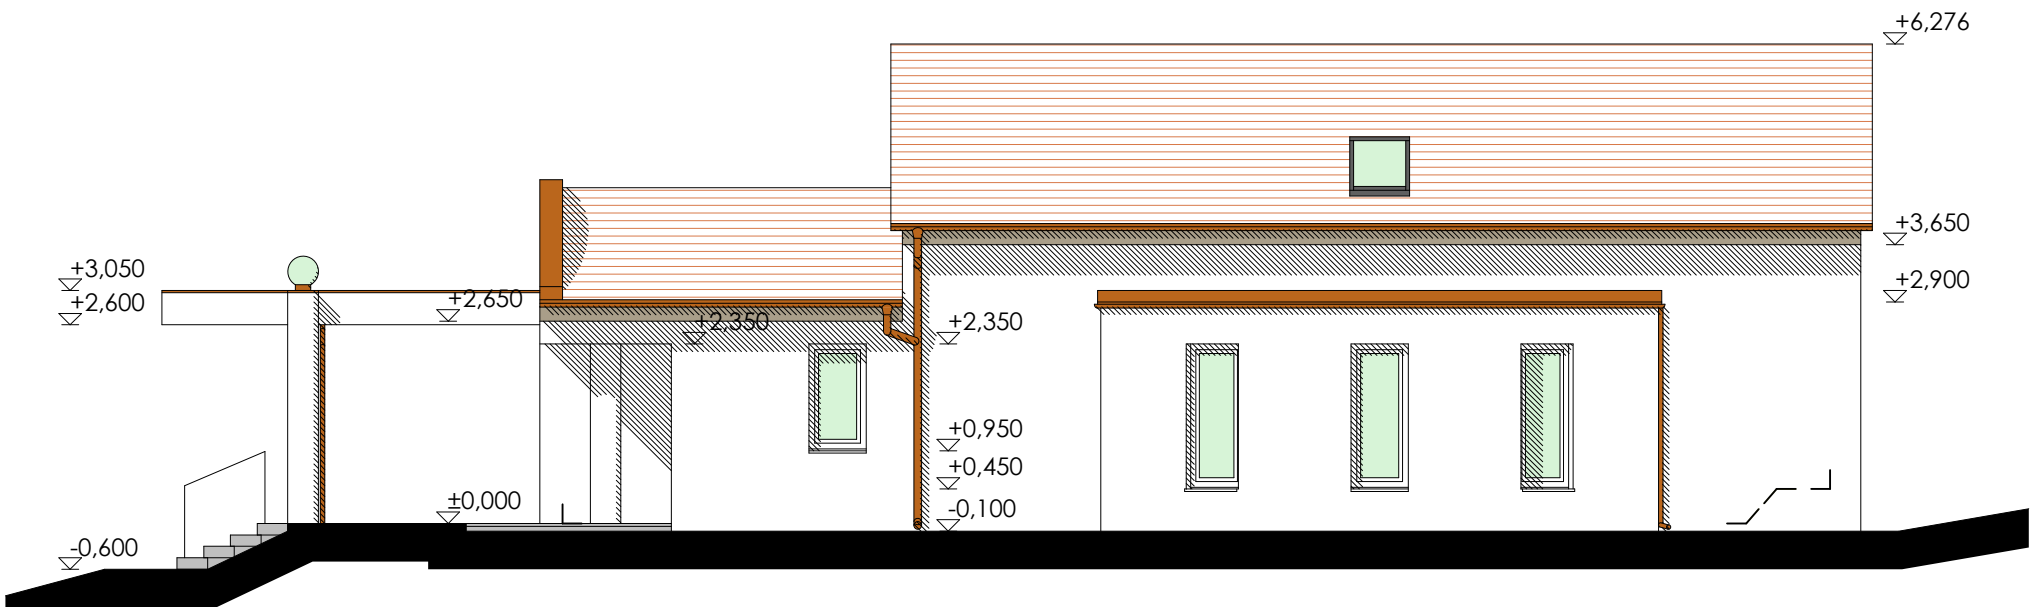

pohľad JZ

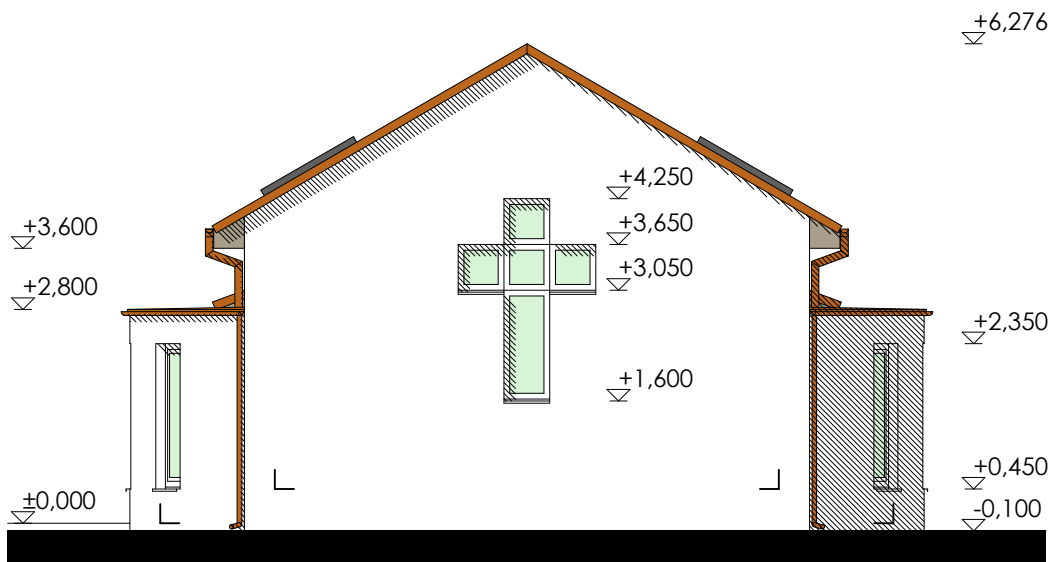


pohľad JV

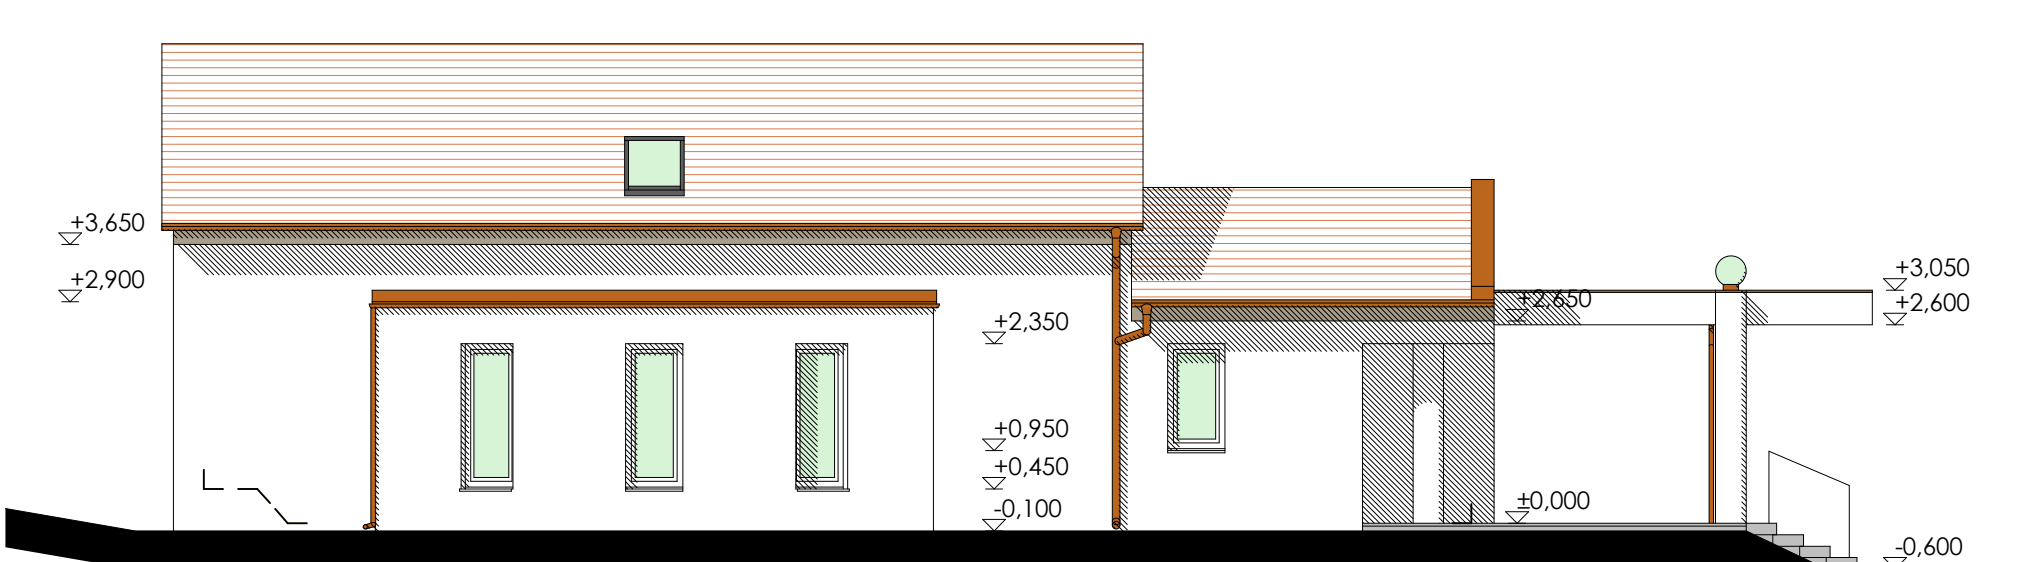

pohľad SV

LEGENDA POVRCHOV

- biela omietka
- omietka hnedá, alt. plastový obklad
- pálená škridla bobrovka - farba červená

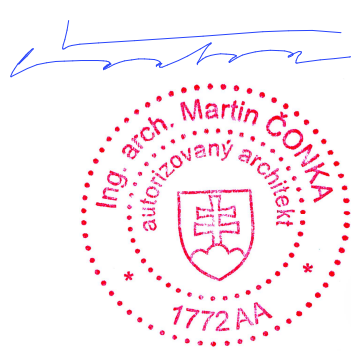

±0,000 = ±0,000 existujúceho objektu											
ZMENA	a					VYKOVAL		DÁTUM		PODPIS	
	b										
	c										
VYPRACOVAL		KONTROLOVAL		ZODP. PROJEKTANT		Ing.arch. Martin Čonka - autorizovaný architekt					
						L. Vanička 2733/27, 90501 SENICA					
Ing.arch. Čonka				Ing.arch. Čonka		0903/723945, martin.conka77@gmail.com					
MIESTO STAVBY		Senica, časť Kunov parc. č. 118/1, 2				FORMÁT		A3			
INVESTOR		Mesto Senica, Štefánikova 1408/56, SE				DÁTUM		marec 2020			
STAVBA		Obradná sieň Kunov - stavebné úpravy				ÚČEL					
						ČÍSLO ZÁKAZKY					
						ČÍSLO KÓPIE					
OBJEKT						KÓD PRE POČITAČ					
ČASŤ		Pohľady - návrh				MIERKA		ČÍSLO VÝKRESU			
OBSAH						1 : 100		Sa-05			