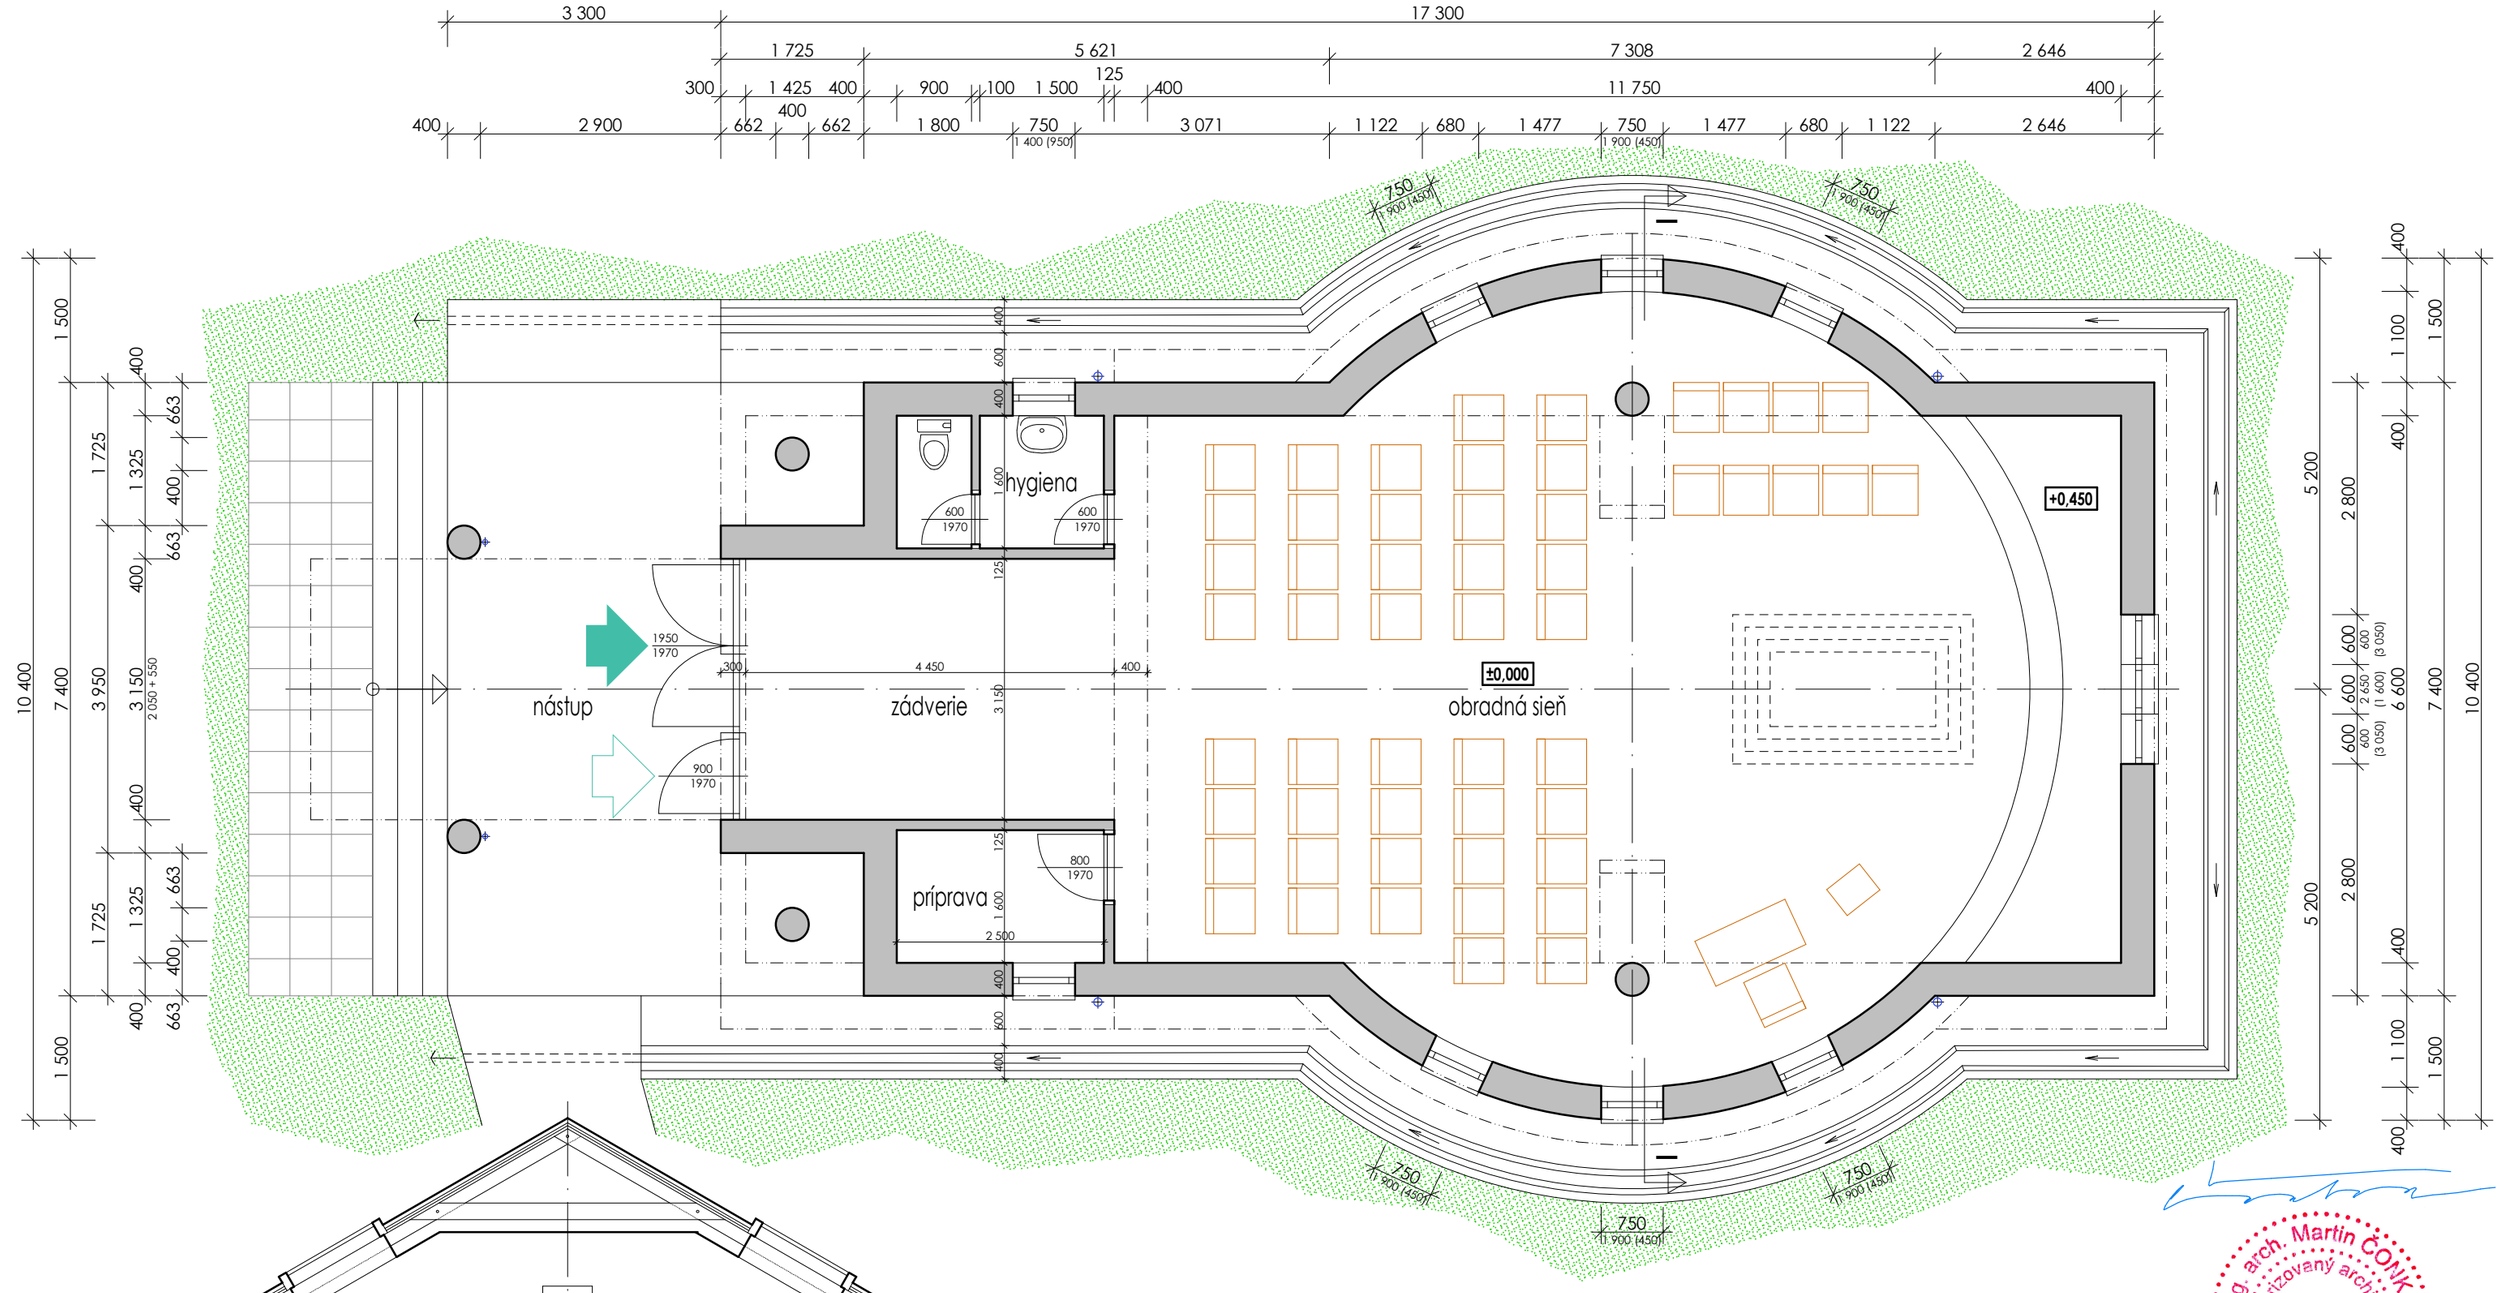

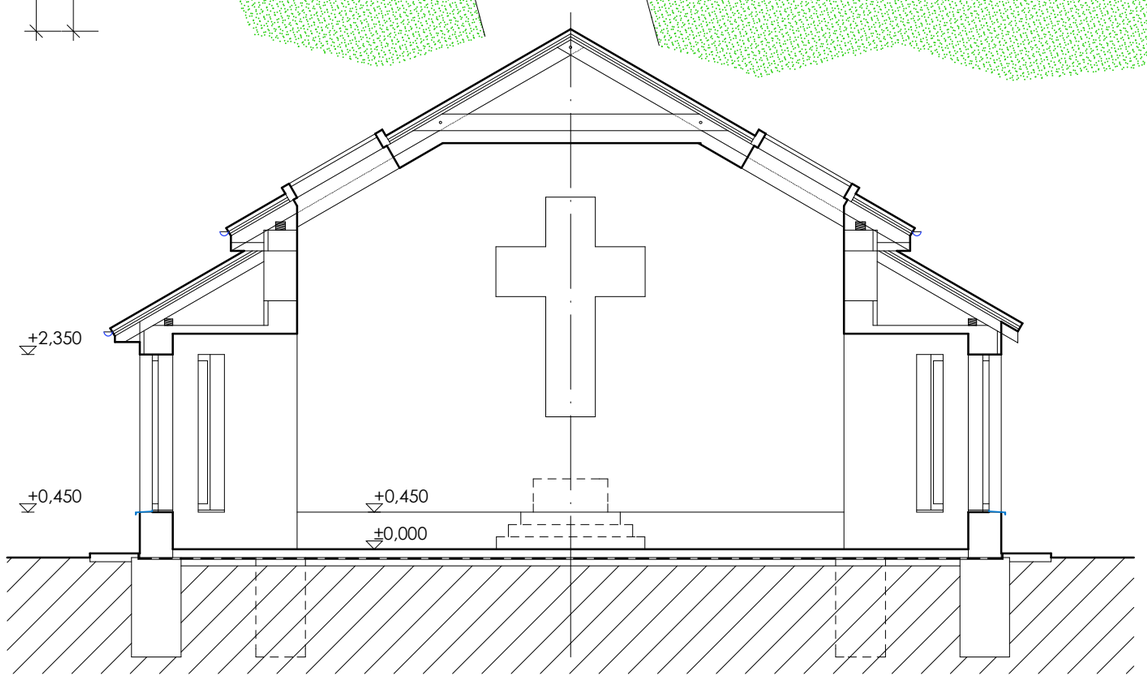

±0,000 = ±0,000 existujúceho objektu

ZMENA		VYKONAL		DÁTUM		PODPIS
	a					
	b					
	c					

VYPRACOVAL	KONTROLOVAL	ZODP. PROJEKTANT	***Ing.arch. Martin Čonka*** *- autorizovaný architekt*
			Ľ. Vaníčka 2733/27, 90501 SENICA
Ing.arch. Čonka		***Ing.arch. Čonka***	*0903/723945, martin.conka77@gmail.com*
MIESTO STAVBY	***Senica, časť Kunov parc. č. 118/1, 2***		FORMÁT ***A3***
INVESTOR	***Mesto Senica, Štefánikova 1408/56, SE***		DÁTUM ***marec 2020***
STAVBA	***Obradná sieň Kunov - stavebné úpravy***		ÚČEL
			ČÍSLO ZÁKAZKY
			ČÍSLO KÓPIE
OBJEKT			KÓD PRE POČÍTAČ
ČASŤ			MIERKA ***1 : 75***
OBSAH	***Pôdorys I. n.p - jestv. stav***		ČÍSLO VÝKRESU ***Sa-02***

Ing. arch. Martin ČONKA autorizovaný architekt 1772 AA