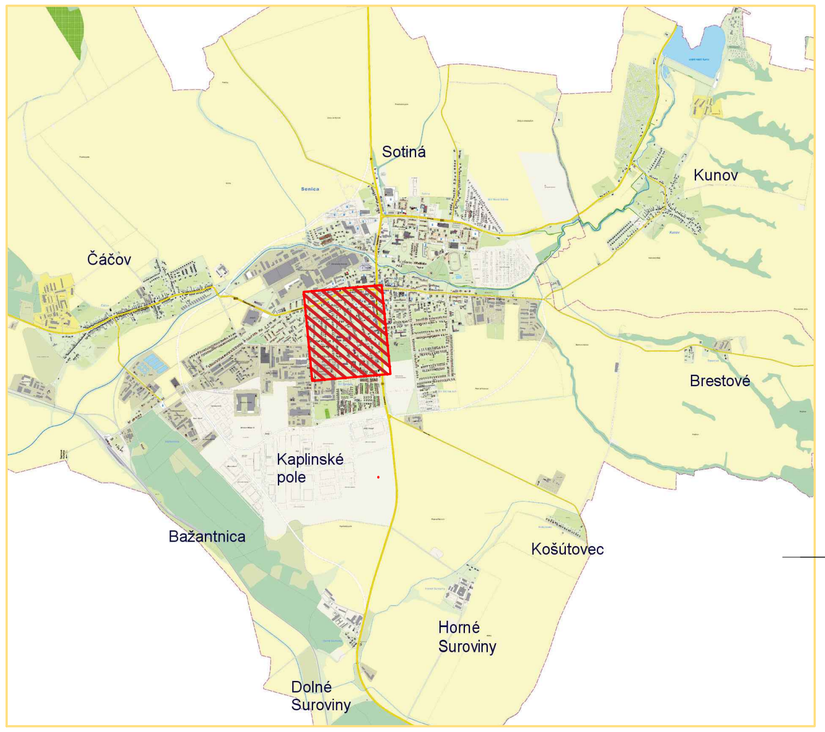

LEGENDA:

druh svietidla
A - náhrada jestvujúceho svietidla,
B - doplnnie svietidla na voľný stĺp,
C - nový stĺp so svietidlom
typ svietidla, viď legenda svietidiel
číslo RVO
poradové číslo svietidla

- Oceľový stožiar pre svetelný bod VO
- Existujúci stĺp vonkajšieho vedenia nn
Axx/5.17 - Existujúci svetelný bod VO, ktorý sa zmodernizuje-inštaluje sa nové svietidlo
B6/5.17 - Doplnený projektovaný svetelný bod na existujúcom stožiari / stĺpe
C6/5.17 - Nový, doplnený oceľový stožiar so svetelným bodom VO
3.17 - Existujúci svetelný bod VO, ktorý nie je predmetom tohto projektu
- Zrušený svetelný bod VO
RVO - Existujúci rozvádzač ovládania a istenia svietidiel VO
RVO - Nový rozvádzač ovládania a istenia svietidiel VO
- Závesný kábel NFA2X 2x16 pre napájanie svietidiel VO

S

SYSTÉM: 3/PEN AC 400/230V, 50Hz, TN-C-S

OCHRANA PRED ZÁSAHOM ELEKTRICKÝM PRÚDOM PODĽA STN 33 2000-4-41:2007:

OCHRANNÉ OPATRENIE: SAMOČINNÉ ODPOJENIE NAPÁJANIA PODĽA ČL. 411.
ZÁKLADNÁ OCHRANA: ZÁKLADNOU IZOLÁCIOU ŽIVÝCH ČASTÍ ALEBO KRYTMI PODĽA S ČL.411.2.
OCHRANA PRI PORUCHE: OCHRANNÝM UZEMNENÍM, OCHRANNÝM POSPÁJANÍM A SAMOČINNÝM ODPOJENÍM NAPÁJANIA PRI PORUCHE V SYSTÉME TN, PODĽA ČL. 411.3 A 411.4.
OCHRANNÉ OPATRENIE: DVOJITÁ ALEBO ZOSILNENÁ IZOLÁCIA, PODĽA ČL.412.

Zmena:	Dátum:	Vykonal:
B		
A		

Peter Holúbek
Štefánikova 703, Senica
0905 635 562
holubekp@zmail.sk

Navrhol, kreslil : Holúbek Peter	Dátum : 01/2017	Číslo zákazky :
Zodp. proj. : Ing. Ravas Tibor	Investor: Mesto Senica	Stupeň: Stavebné konanie
Hl. projektant :	Miesto stavby : SENICA	
Stavba : Modernizácia a rozšírenie VO Senica 2.časť		Číslo výkresu : VO-04
Mierka: 1:2000	Názov: Situácia verejného osvetlenia RVO12,23-Robotnícka, RVO15-Dlhá, RVO37-Štúrova,RVO38-Vajanského	Vyhotovenie: