


- druh svetidla
 - A - náhrada jestvujúceho svetidla,
 - B - doplnné svetidla na voľný stĺp,
 - C - nový stĺp so svetidlom
- typ svetidla, viď legenda svetidiel
- číslo RVO
- poradové číslo svetidla
 - - Oceleový stožiar pre svetelný bod VO
 - - Existujúci stĺp vonkajšieho vedenia nn
 - - Existujúci svetelný bod VO, ktorý sa zmodernizuje-inštaluje sa nové svetidlo
 - - Doplnený projektovaný svetelný bod na existujúcom stožiar / stĺpe
 - - Nový, doplnený oceleový stožiar so svetelným bodom VO
 - 3.17 ● - Existujúci svetelný bod VO, ktorý nie je predmetom tohto projektu
 - ⊗ - Zrušený svetelný bod VO
 - RVO ● - Existujúci rozvádzač ovládania a istenia svetidiel VO
 - RVO ● - Nový rozvádzač ovládania a istenia svetidiel VO
 - - Závesný kábel NFA2X 2x16 pre napájanie svetidiel VO

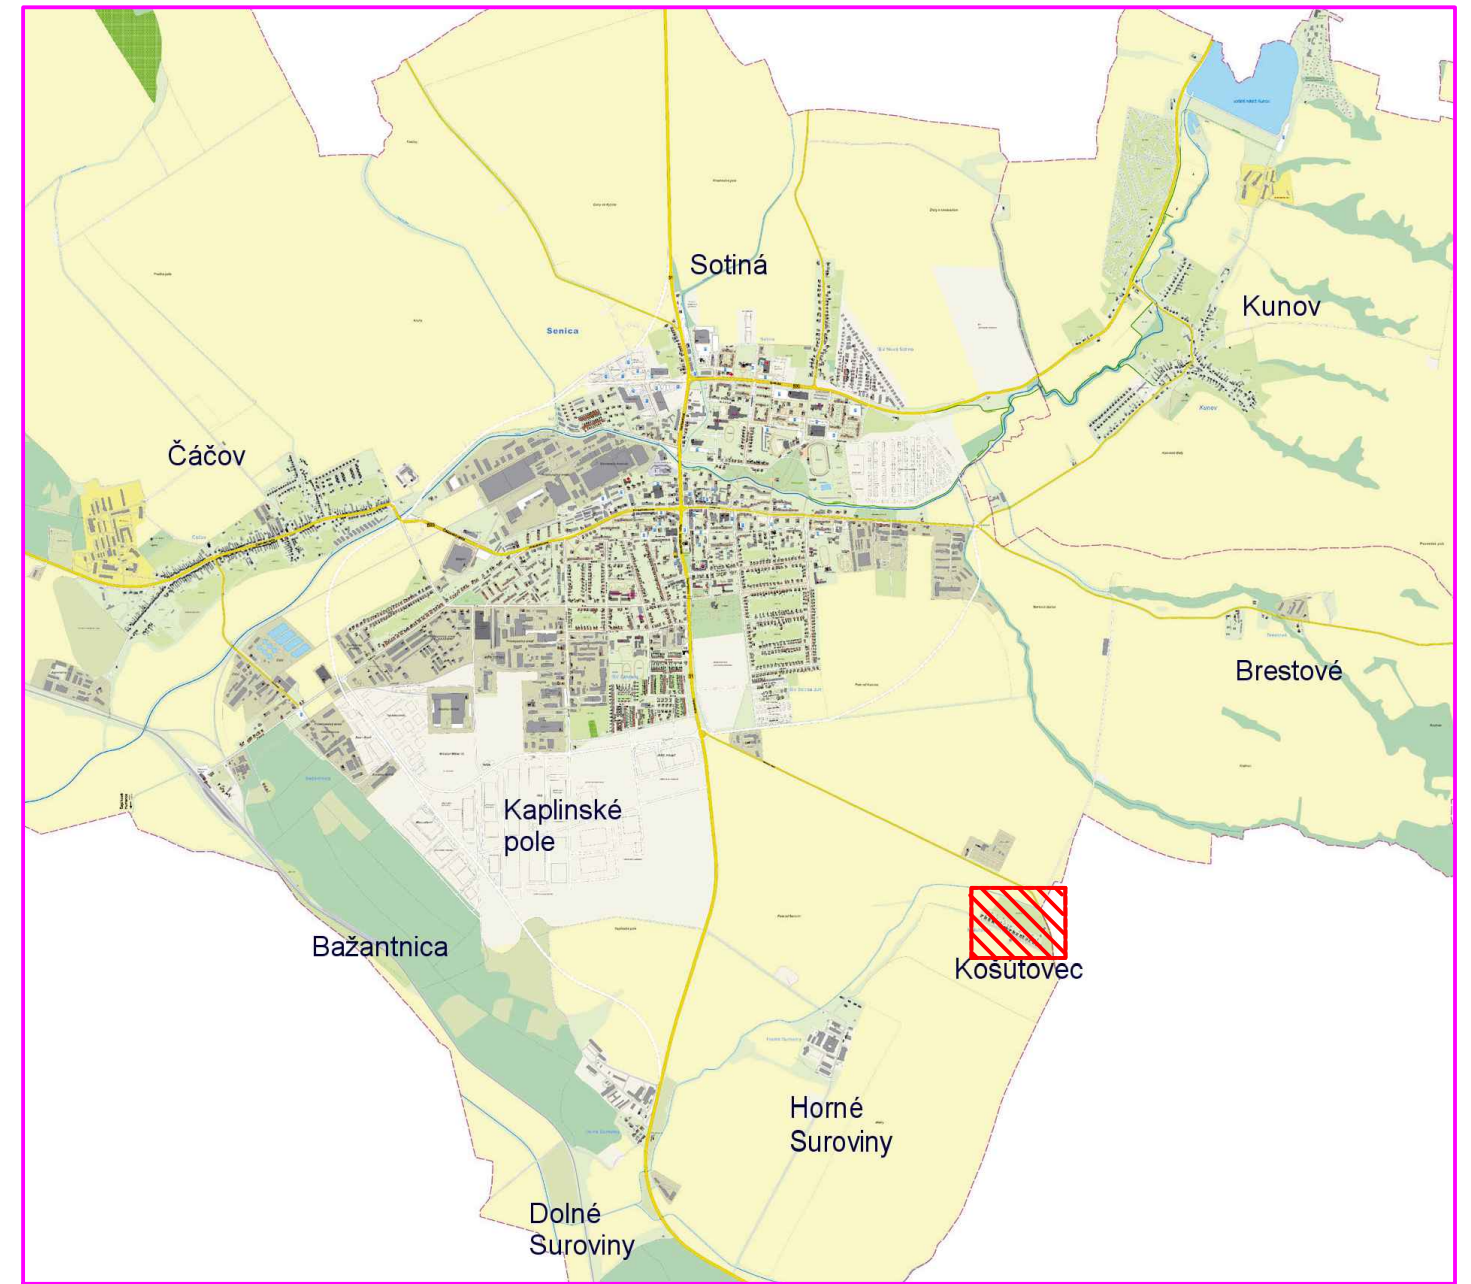

OCHRANNÉ OPATRENIE: DVOJITÁ ALEBO ZOSILNENÁ IZOLÁCIA, PODĽA ČL.412.

B	Zmena: _____	Dátum: _____	Vykonat: _____	_____
A	_____	_____	_____	_____
 <p>Peter Holúbek Stefánikova 703, Senica 0905 635 562 holubekp@zmail.sk</p>	Navrhhol, kreslil : Holúbek Peter	Dátum : 01/2017	Číslo zákazky :	
	Zodp. proj. : Ing. Ravas Tibor	Investor: Mesto Senica	Stupeň: _____	
	Hl. projektant :	Miesto stavby : SENICA	Stavebné konanie	
	Stavba : Modernizácia a rozšírenie VO Senica 2.časť		Číslo výkresu : VO-15	
Meritko: 1:2000	Názov: Situácia verejného osvetlenia RVO44- Košútovec, RVO50 - Košútovec IBV			Vyhotovenie: _____