


SUTERÉN

M-1:50

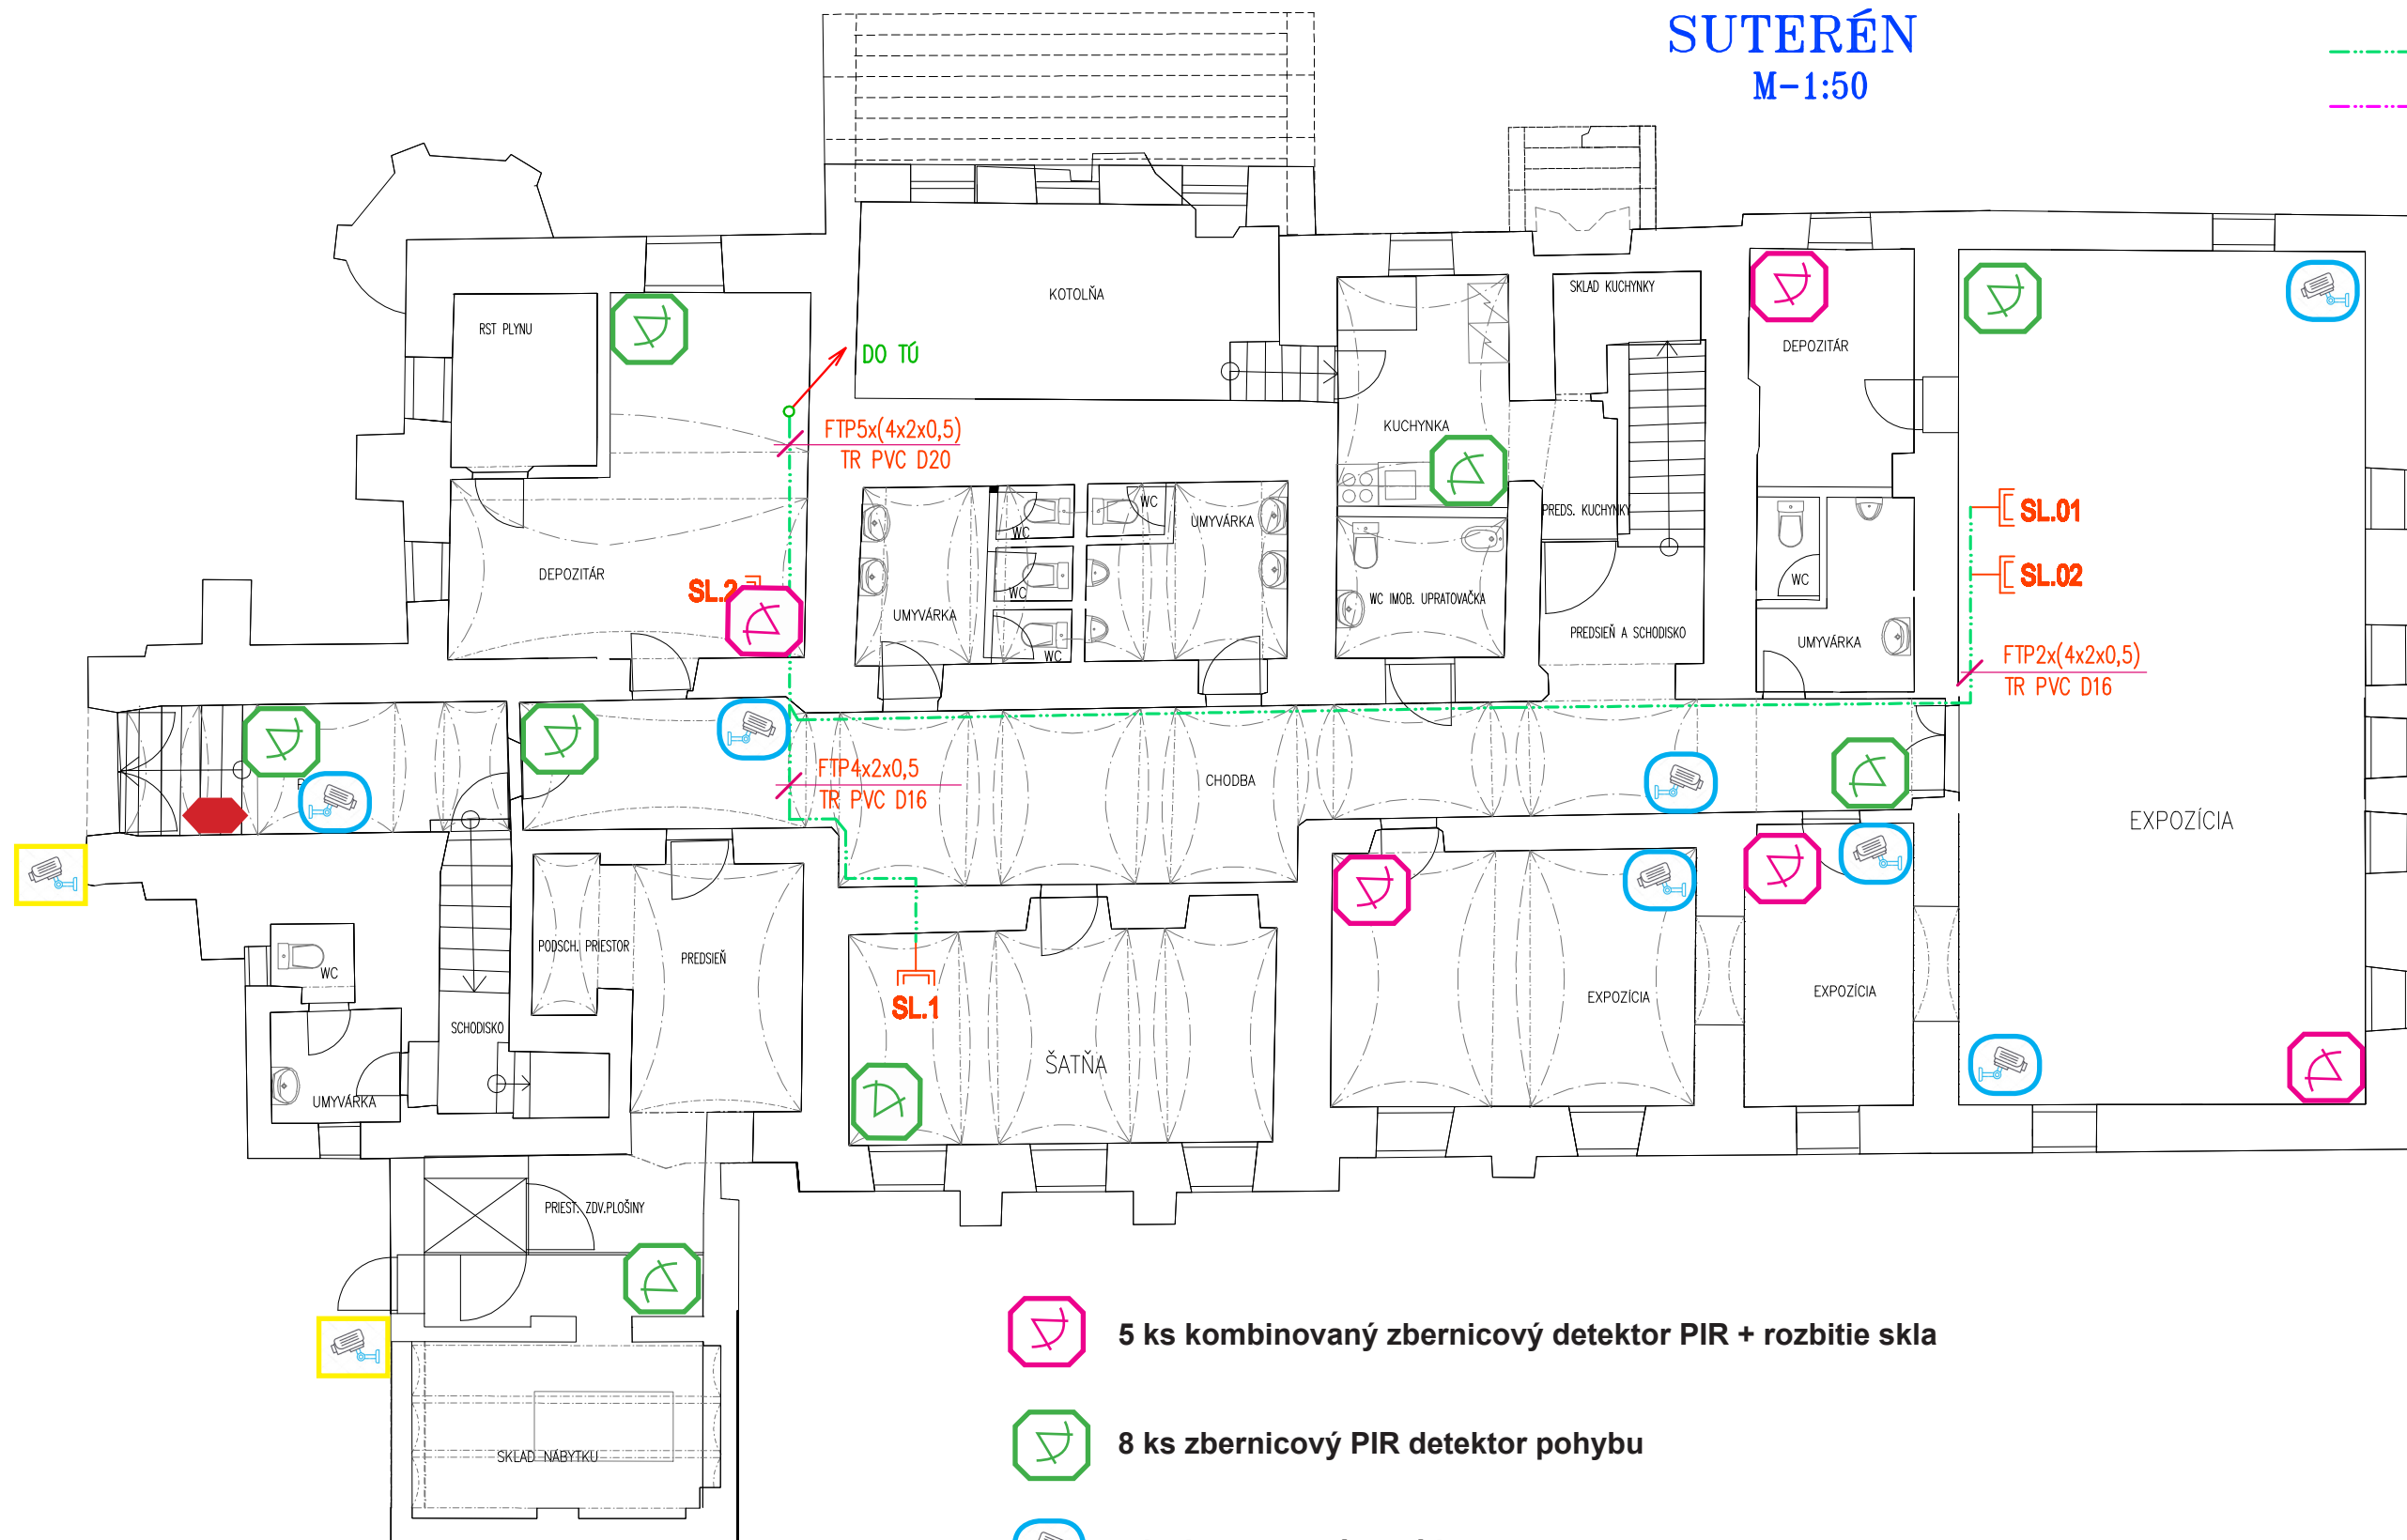

5 ks kombinovaný zbernicový detektor PIR + rozbitie skla



8 ks zbernicový PIR detektor pohybu



7 ks kamera vnútorná kamera




2 ks exteriérová kamera




1ks zbernicový prístupový modul s displejom, klávesnicou a RFID čítačkou

PRÍZEMIE
M-1:50

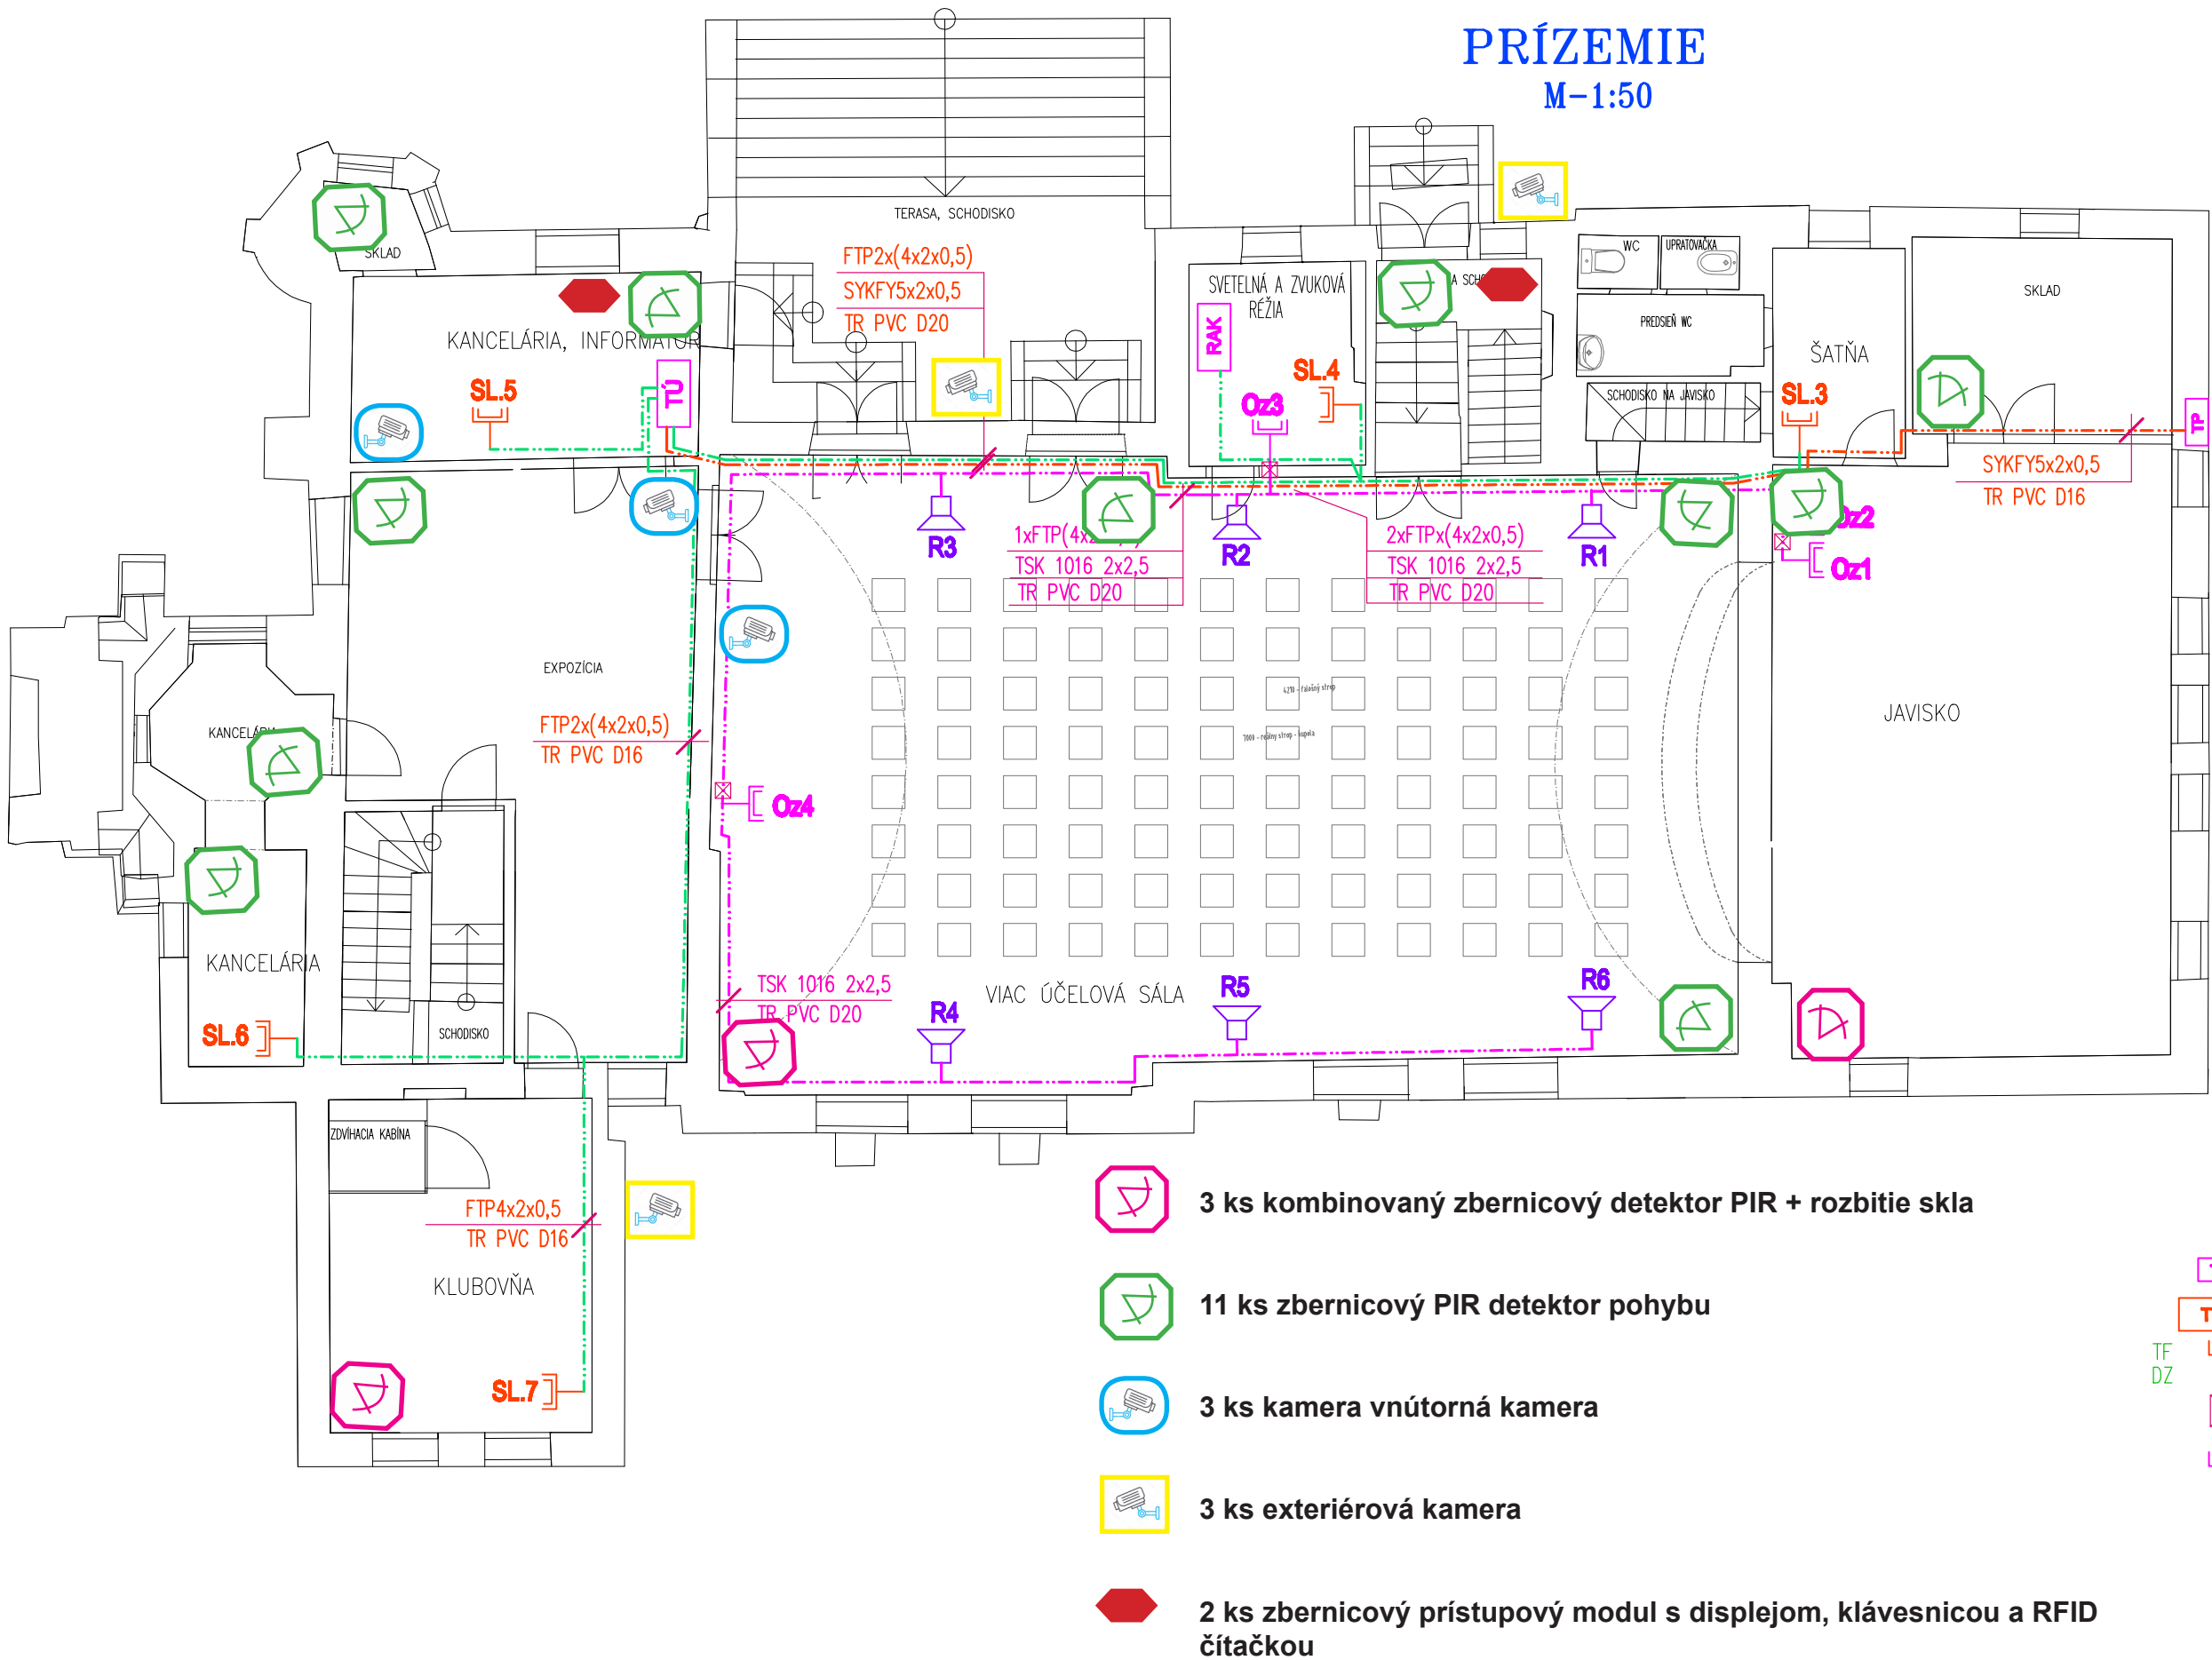

A diagram of a vertical structure, possibly a building or a ship's hull, with a central column and side columns. A pink box highlights a section of the central column, and an orange arrow points to it from the left.

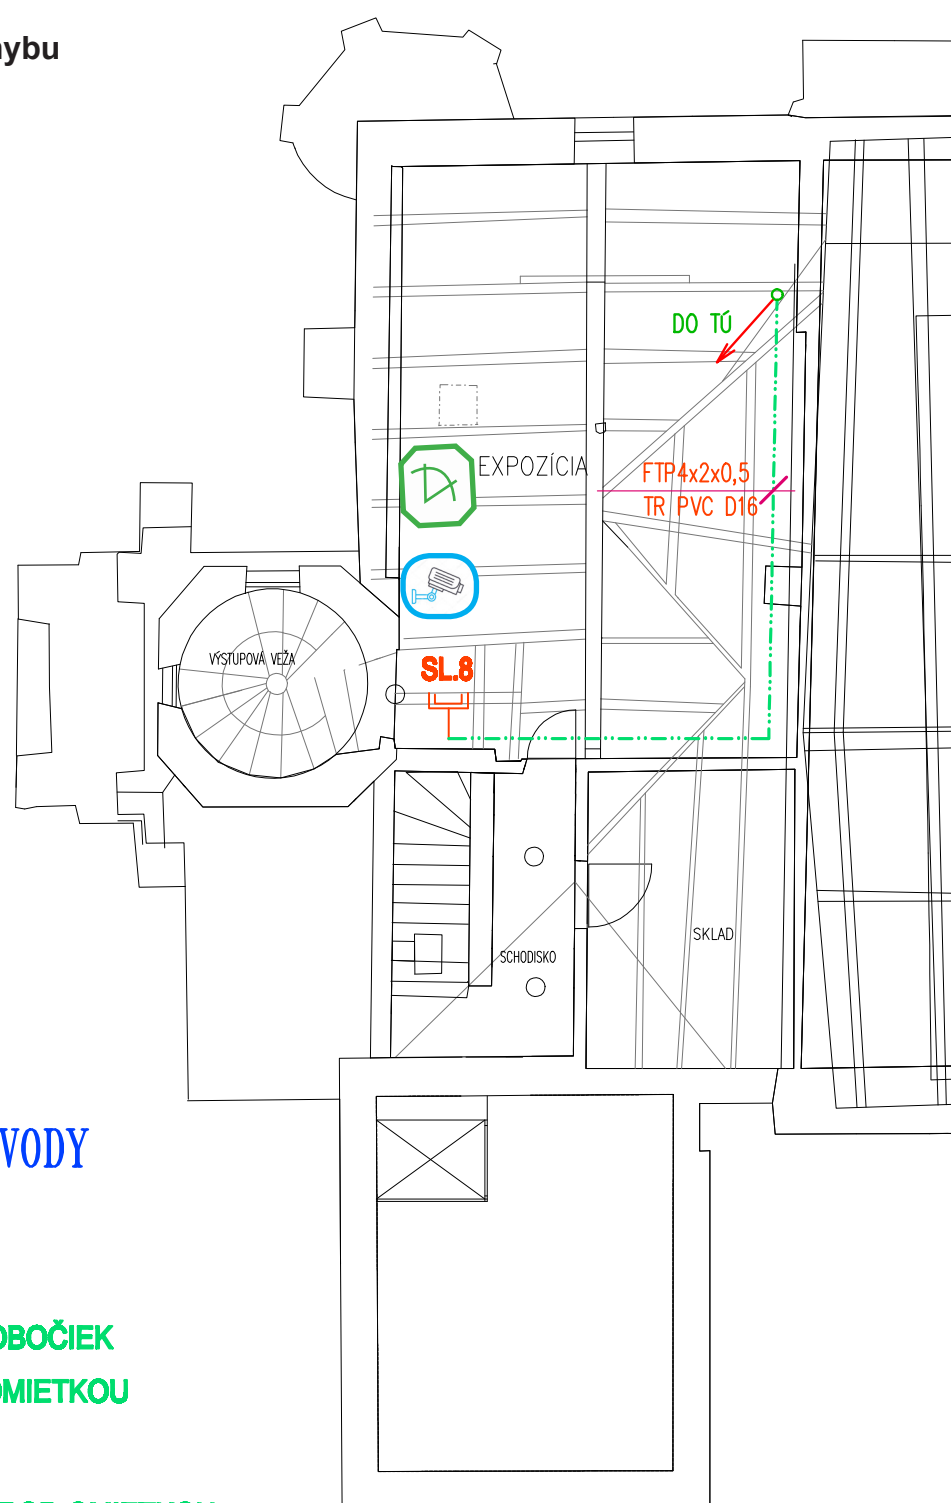

TP

TU

F

Z

ZÁSUVKA TELEFÓNNA A DÁTOVÁ 2xRJ12 POD OMIETKOU

ZÁSUVKA PRE OVLÁDANIE OZVUČENIA 2xRJ12 POD OMIETKOU

KÁBEL TELEFÓNNY A DÁTOVÝ FTP 4x2x0,5

KÁBEL TSK 1016 2x2,5 PRE NAPOJENIE REPRODUKTOROV