DRUH POVRCHU ÚZEMIA
KATASTRÁLNE ÚZEMIE
OKRES : SENICA
KRAJ : TRNAVSKÝ

POZDĽŽNY PROFIL

M = 1 : 250 / 50

km 0,000 00–0,112 15

SKLONOVÉ POMERY

CHODNÍK "A"

ZMENA PRIEČNEHO SKLONU

KÓTY NIVELETY

KÓTY TERÉNU

POROVNÁVACIA ROVINA

STANIČENIE v km

VZDIAL. PRIEČNYCH REZOV v m

SMEROVÉ POMERY

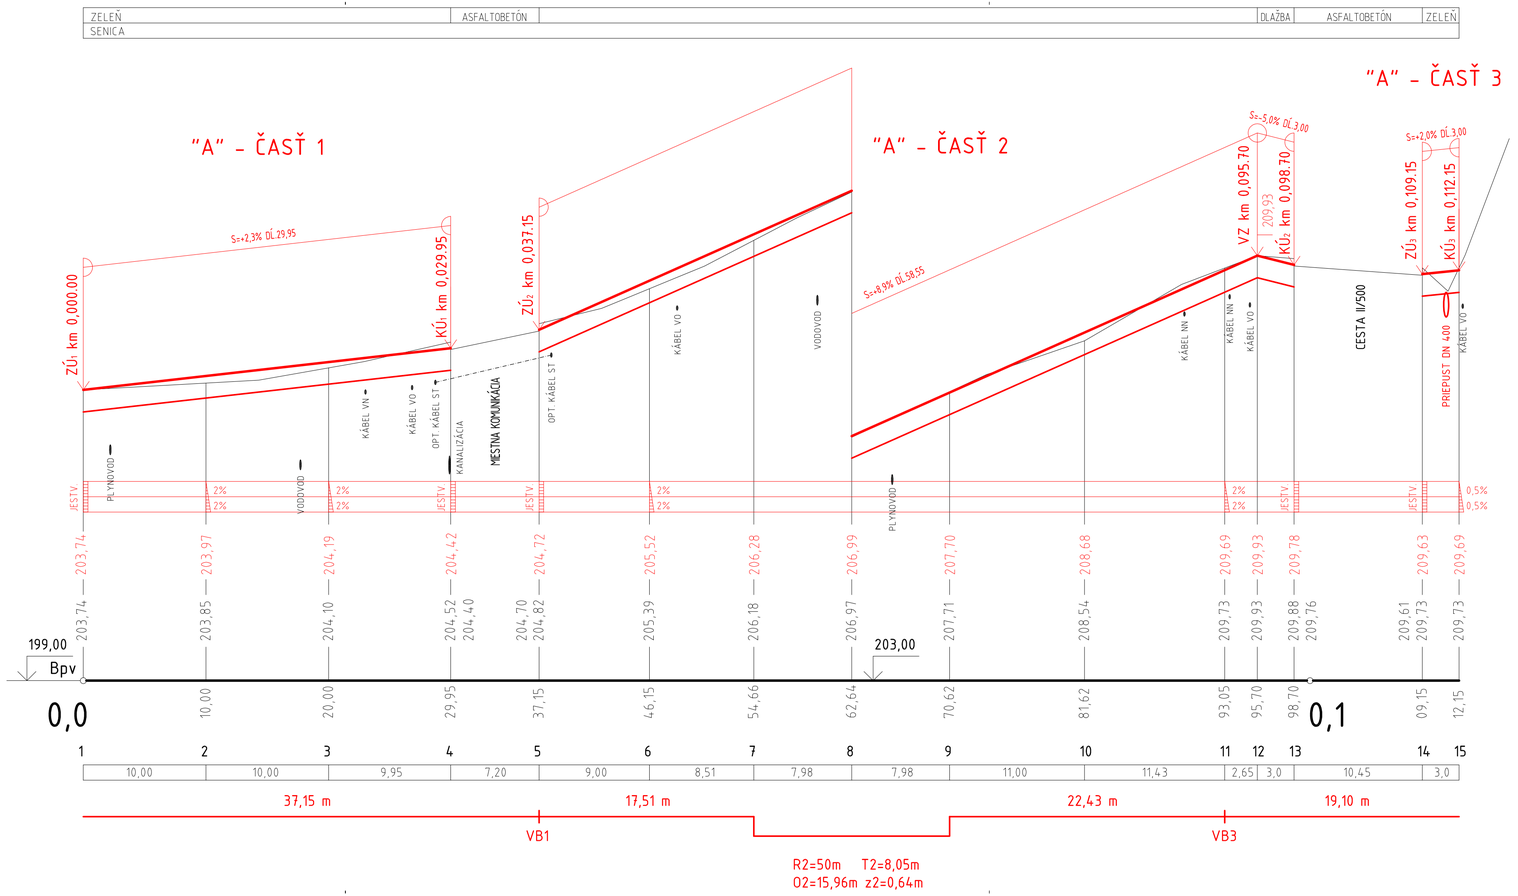

ZODPOVEDNÝ PROJEKTANT: Ing. Július Jahelka	PROJEKTANT: Ing. Július Jahelka	**ING. JÚLIUS JAHELKA - JALLA** Štefánikovo námestie 599 908 48 KOPČANY e-mail: jahelka.j@mail.t-com.sk tel: 0905 322391	
INVESTOR: Mesto Senica			
KRAJ: Trnavský	OKRES: Senica		
AKCIA: CHODNÍK ULICA S. JURKOVIČA, SENICA		FORMÁT:	4 x A4
		DÁTUM:	09/2018
		STUPEŇ:	DSP
		MIERKA:	1:250/50
OBJEKT: SO - SPEVNENÉ PLOCHY		ČÍSLO: 4.1	PARÉ:
OBSAH: POZDĽŽNY PROFIL - CHODNÍK "A"			