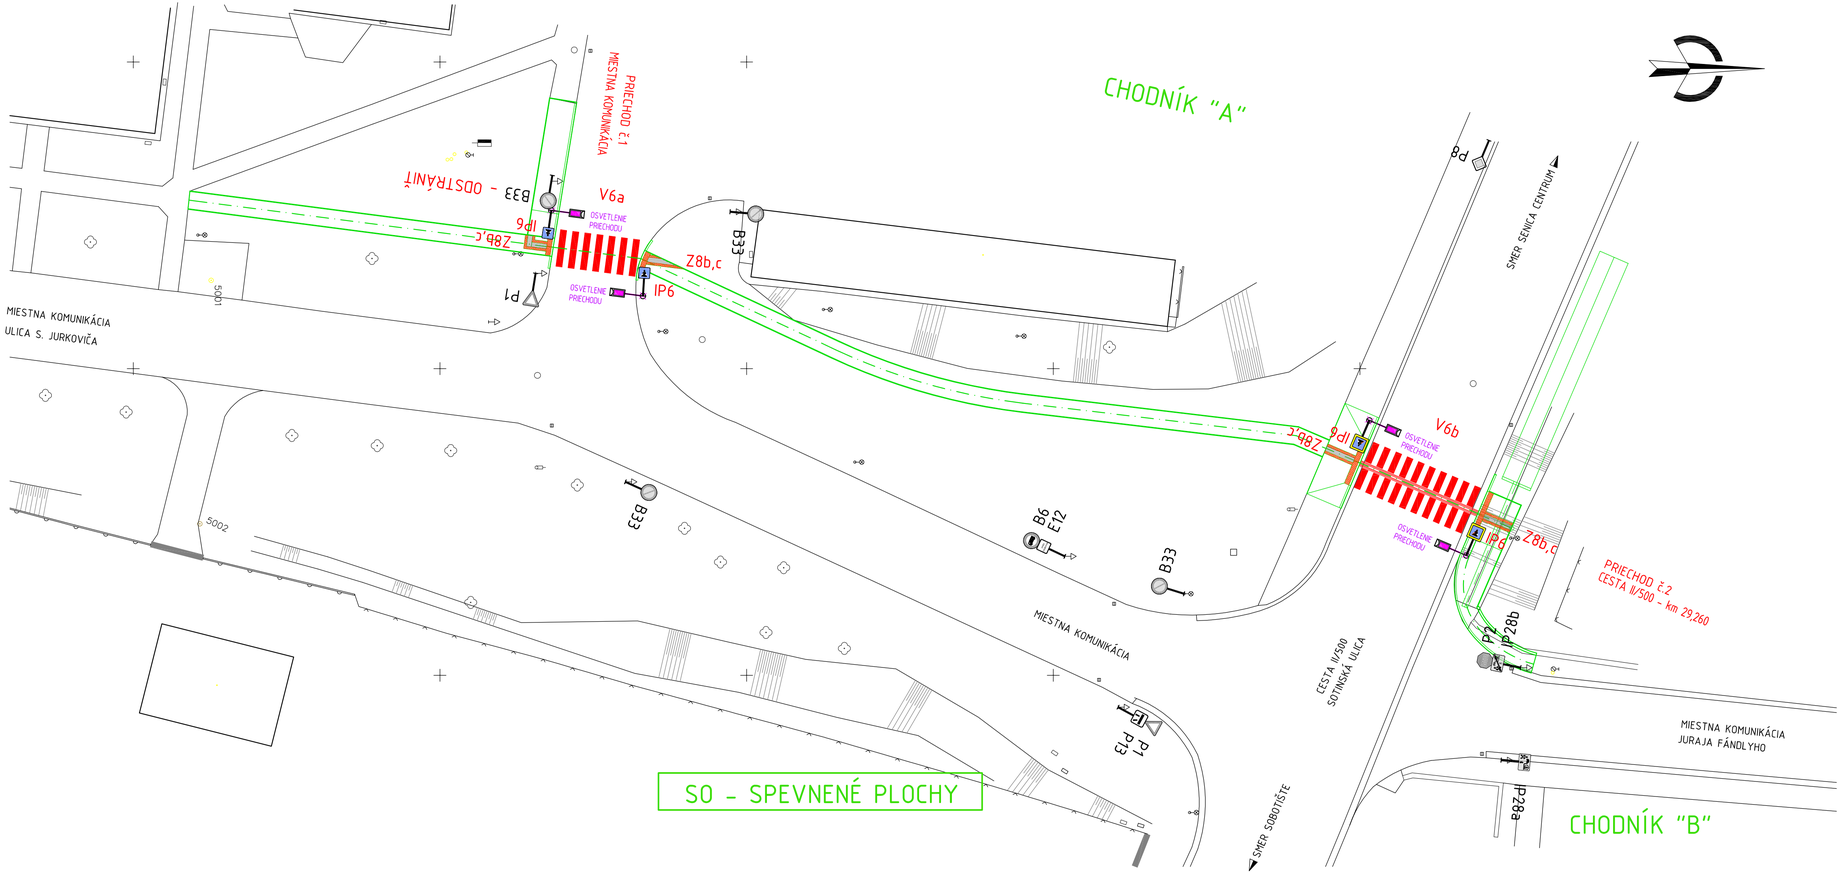

LEGENDA DOPRAVNÉHO ZNAČENIA:

- IP 6 – PRIECHOD PRE CHODCOV (ZVÄČŠENÝ ROZMER) – 2ks S REFLEXNÝM LEMOM
- IP 6 – PRIECHOD PRE CHODCOV (ZÁKLADNÝ ROZMER) – 2ks
- Z8b – VAROVNÝ PÁS PRE NEVIDIACICH PRED PRIECHODOM
- Z8c – SIGNÁLNY PÁS PRE NEVIDIACICH NA CHODNÍKU
- OSVETLOVACIE TELESO PRIECHODU PRE CHODCOV – 4ks (NIE JE SÚČASŤOU TOHTO PROJEKTU)
- V 6a – PRIECHOD PRE CHODCOV – ŠÍRKA 3,0 m
- V 6b – PRIECHOD PRE CHODCOV – ŠÍRKA 4,0 m S VODIACIM PÁSOM PRE NEVIDIACICH

ZODPOVEDNÝ PROJEKTANT: Ing. Július Jahelka	PROJEKTANT: Ing. Július Jahelka	**ING. JÚLIUS JAHELKA - JALLA** Štefánikovo námestie 599 908 48 KOPČANY e-mail: jahelka.j@mail.t-com.sk tel: 0905 322391
INVESTOR: Mesto Senica		
KRAJ: Trnavský	OKRES: Senica	
AKCIA: CHODNÍK ULICA S. JURKOVIČA, SENICA		FORMÁT: 4 x A4
		DÁTUM: 09/2018
		STUPEŇ: DSP
		MIERKA: 1:250
OBJEKT: SO - SPEVNENÉ PLOCHY		ČÍSLO: PARÉ:
OBSAH: SITUÁCIA DOPRAVNÉHO ZNAČENIA		11