


REZ :

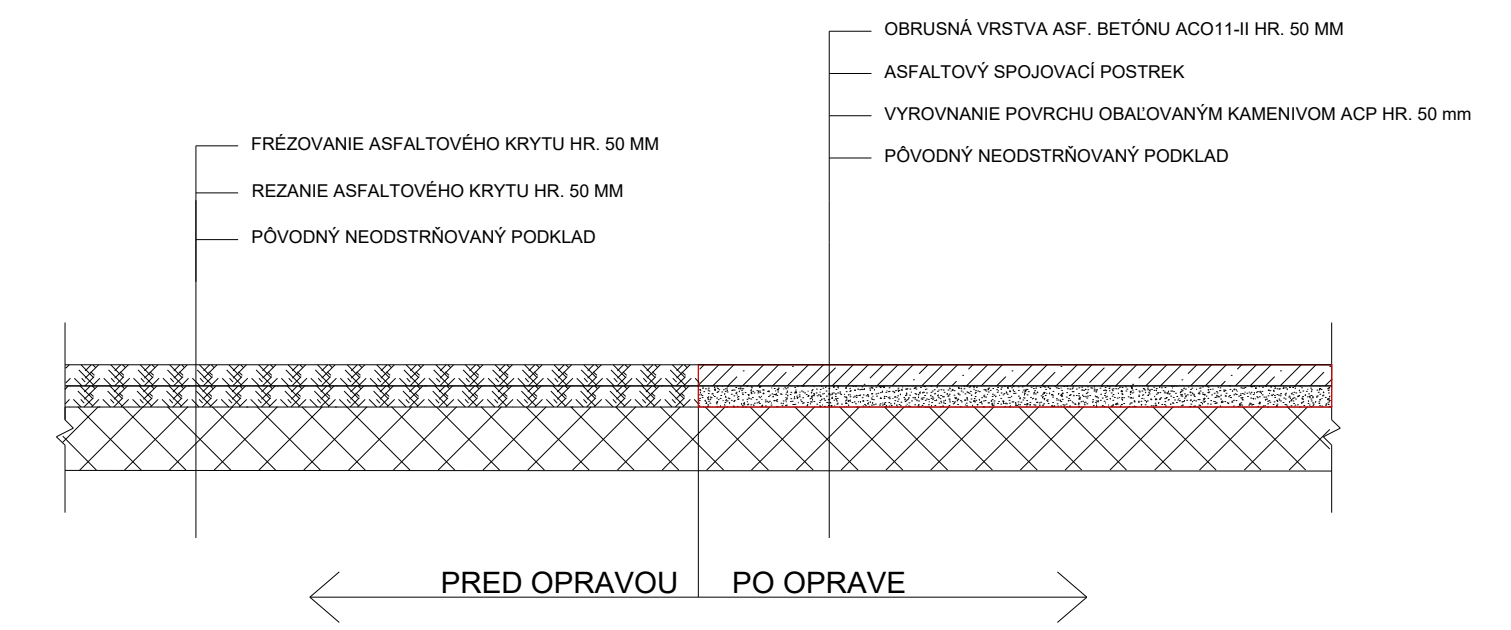

- LEGENDA :**
- EXISTUJÚCE OBJEKTY
  - PROJEKTOVANÉ OBJEKTY
  - OPRAVOVANÁ KOMUNIKÁCIA - I. ETAPA
  - OPRAVOVANÁ KOMUNIKÁCIA - II. ETAPA
  - OPRAVOVANÁ KOMUNIKÁCIA - III. ETAPA
  - BUDÚCA ETAPA / UŽ VYHOTOVENÁ ETAPA

Vypracoval: Ing. Veronika Olšová Kreslil: Ing. Veronika Olšová Zodpovedný projektant:	Projekt: Oprava miestnej komunikácie Továrenská ulica, Senica	Investor MESTO SENICA Štefánikova 1408/56 905 25 Senica
Zákonný vlastník:	Druh dokumentu PROJEKTOVÁ DOKUMENTÁCIA Názov dokumentu SITUÁCIA	Č. zakázky Dokument OHLÁSENIE UDRŽIAVACÍCH PRÁČ Dátum vydania 05.03.2019 Mierka Výkres č. 2