


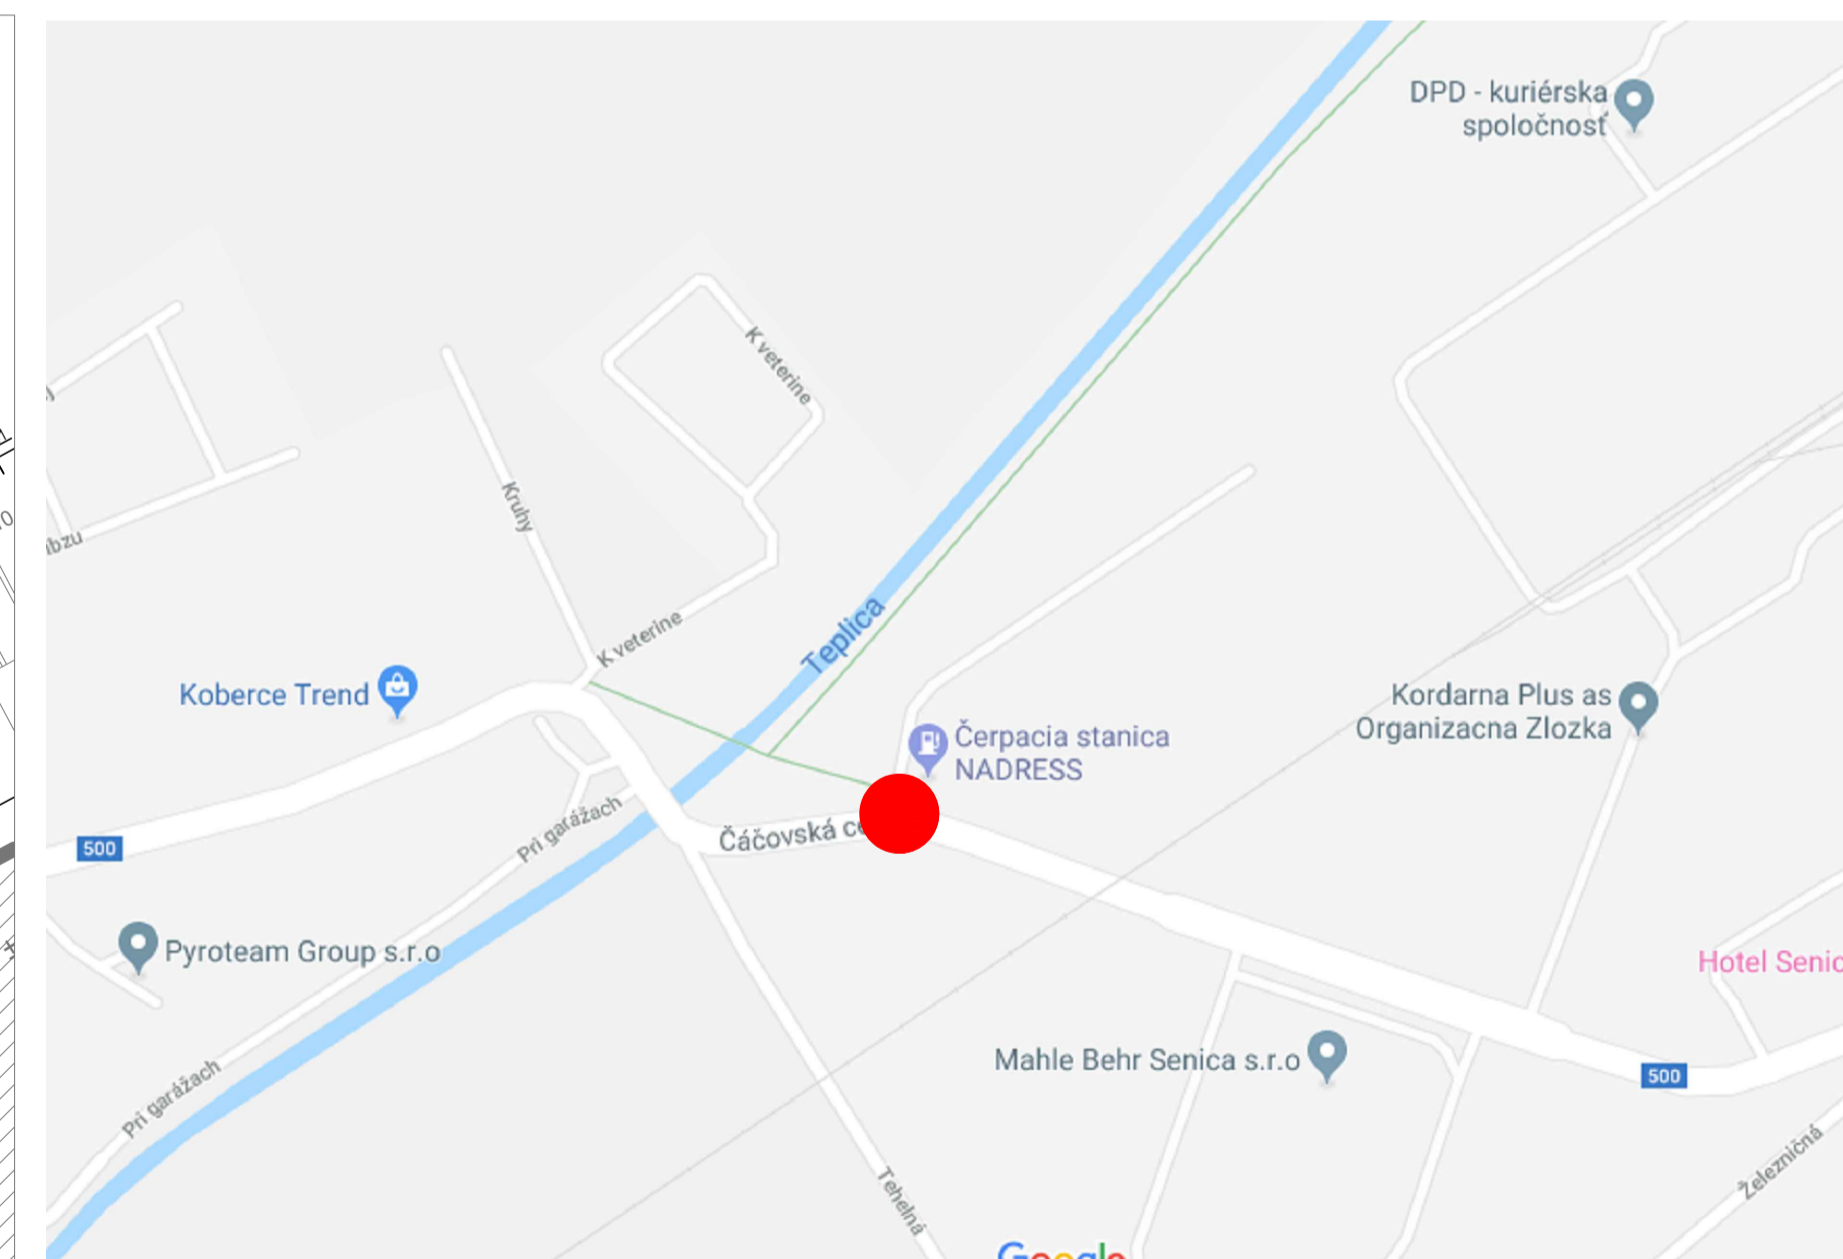


ŠIRŠIE VZŤAHY



- ### LEGENDA:
-  jestvujúce zvislé trvalé dopravné značenie
 -  prenosné zvislé trvalé dopravné značenie
 -  dočasné vodorovné dopravné značenie



±0,000 = +197,50

ZMENA	a	ZMENA 9.5.2018	VYKONAL		DÁTUM		PODPIS	
	b							
	c							
VYPRACOVAL		KONTROLOVAL	ZODP. PROJEKTANT	Ing. arch. Martin Čonka				
				Kaptlínská 1098/9				
				90501 SENICA				
MIESTO STAVBY	Senica			FORMÁT	03 x A4			
INVESTOR	RETAIL PROJECTS, s.r.o.			DÁTUM	január 2019			
STAVBA	SO-105 Big box			ÚČEL	CÍSLA ZÁKAZKY			
					CÍSLA KÓPIE			
OBJEKT	Okružná križovatka			KOD PRE POČÍTAC				
ČAS	Prenosné dopravné značenie			MIERKA				
OBSAH				1 : 500				
				CÍSLA VYKRESU				
				Sa-04				