

# ÚZEMNÝ PLÁN MESTA SENICA


ZMENY A DOPLNKY č.01/2017  
ÚPLNÉ ZNENIE  
(ZMENY A DOPLNKY č.02/2005,01/2007  
01/2008, 01/2010, 01/2011, 01/2012)



ČISTOPIS

STAV	NÁVRH	LEGENDA:
		HRANICE KATASTRÁLNEHO ÚZEMIA (VONKAJŠIE / VNÚTORNE)
		BÝVANIE V RODINNEJ A VILOVEJ ZÁSTAVBE
		BÝVANIE V RODINNEJ A HROMADNEJ ZÁSTAVBE + OBČANSKA VYBAVENOSŤ
		BÝVANIE V HROMADNEJ ZÁSTAVBE
		BÝVANIE V HROMADNEJ ZÁSTAVBE + OBČANSKA VYBAVENOSŤ
		OBČANSKA VYBAVENOSŤ
		BÝVANIE V RODINNEJ A HROMADNEJ ZÁSTAVBE
		ŠPORT, REKREÁCIA
		REKREÁCIA – REKREAČNÉ CHATY
		VÝROBA (PRIEMYSEL, STAVEBNÍCTVO, SKLADY, POĽNOH. VÝROBA)
		VÝROBA, SKLADY + OBČANSKA VYBAVENOSŤ
		PLOCHY DOPRAVNÝCH ZARIADENÍ
		TECHNICKÁ VYBAVENOSŤ
		PLOCHY BÝVANIA V RODINNEJ A VILOVEJ ZÁSTAVBE, AREÁLY OBČANSKEJ VYBAVENOSTI A REMESELNEJ VÝROBY
		VEŘEJNÁ ZELEN', CINTORINY
		ZÁHRADY A ZÁHRADKY
		TRVALÉ TRÁVNÉ PORASTY (TTP) S VYUŽITÍM NA REKREÁCIU
		OCHRANNÁ ZELEN'
		LESY A NELESNÁ DREVINOVÁ VEGETÁCIA
		SADY
		VOĽNÉ PLOCHY A TOKY
		POĽNOHOSPODÁRSKA PŮDA
		NADRADENÁ KOMUNIKAČNÁ KOSTRA (uprav. v zmysle návrhu Zač)
		HLAVNÉ ZBERNÉ KOMUNIKÁCIE (uprav. v zmysle návrhu Zač)
		TRASY ŽELEZNICE, ŽELEZNICHO VLEČKA
		OKRUŽNÉ NIMODROVÝMI KRÍŽOVATKY
		DOLEŽITÉ KRÍŽOVATKY OKRUŽNÉ
		NOVÉ 1 x 400 kV VEDENIA
		NAVROVÁVANÉ VEDENIE ZVN 2 x 400 kV
		OCHRANNÉ PÁSMA VŠETKÝCH DRUHŮV (doplnený aktuálny stav)
		OCHRANNÉ PÁSMA LETISKA SENICA
		NAVROVÁVANÉ FUNKČNÉ PLOCHY: HRANICE+ČÍSLO (schvál. v ňom SÚ)
		Poznámka: Legenda a výkres sú upravené v súlade s platnou legislatívou a skutočným stavom. Kvôli prehľadnosti nie sú pôvodné návrhy, kde došlo k zmene, zobrazené.
		MONOBLOK PREKÁŽOK
		OZNAČENIE ZÁMERŮV ZMEN A DOPLNKŮV č. 01/2017
		HRANICA ZÁMERŮV ZMEN A DOPLNKŮV č. 01/2017
		HRANICA NOVEJ ROZVOJOVEJ PLOCHY – NÁVRH
		HRANICA NOVEJ ROZVOJOVEJ PLOCHY – VÝHLAD
		LINOVÁ STAVBA (OBCHVAT) – NÁVRH I. ETAPA
		LINOVÁ STAVBA (OBCHVAT) – VÝHLAD
		LINOVÉ STAVBY – CYKLICKÉ TRASY
		HRANICA PLOCHY SO ZMENOU GRAFICKÉHO VYUJADRENIA
		JAVY NA ZRUŠENIE

KOMPLEXNÝ NÁVRH PRIEST. USPORIADANIA  
A FUNKČNÉHO VYUŽITIA ÚZEMIA  
(KOTRÝM SA MENI A DOPLŇA VÝKR. č. 4  
KOMPLEXNÝ NÁVRH FUNKČNÉHO VYUŽITIA PLOCH)

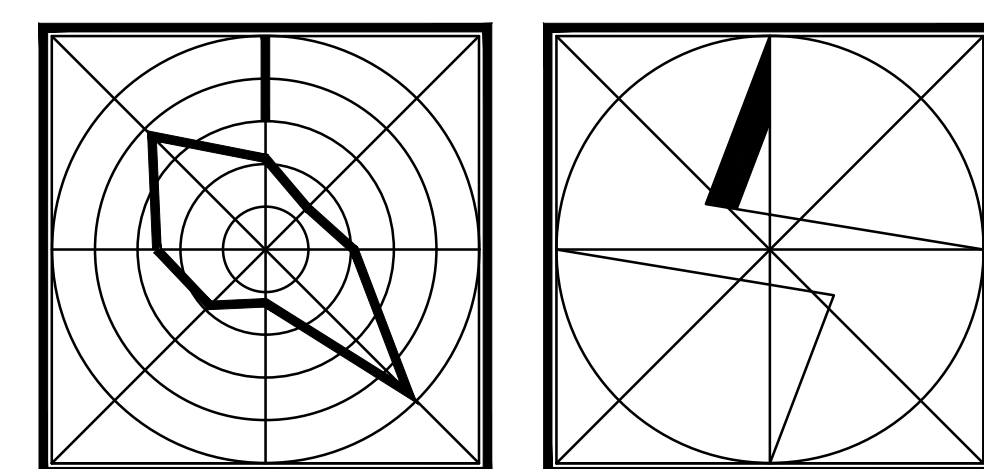

MIERKA 1 : 10000 / 1 cm = 100 m  
0 200 400 600 800 1000 m

ZMENY A DOPLNKY ňPN SŮ SENICA (V ZNENÍ NESKORŠICH ZMEN A DOPLNKŮV)  
SCHVÁL. UZNESENÍM MZ V SENICI č. 32/34/B ZO DŇA 13.10.1994  
OBSTARÁVATEĽ: MESTO SENICA, SPRACOVATEĽ: DMPROJEKT s.r.o. Bratislava  
RIEŠITEĽ: ING.ARCH. M. DUDÁŠOVÁ, ING.ARCH. J. COPLAK, PHD.  
VYPRACOVÁVATEĽ: ING.ARCH. M. DUDÁŠOVÁ, ING.ARCH. J. COPLAK, PHD.

## SCHVALOVACIA DOLOŽKA

ŮPN MESTA SENICA BOL SCHVÁLENÝ V MESTSKOM ZASTUPITELSTVE  
UZŇ. č. 19/2017/576  
ZO DŇA 14. 11. 2017

Mgr. Branislav Grimm ..... PRIMÁTOR MESTA