


ÚZEMNÝ PLÁN MESTA SENICA

ZMENY A DOPLNKY č.01/2017

ÚPLNÉ ZNENIE
(ZMENY A DOPLNKY č.02/2005,01/2007
01/2008, 01/2010, 01/2011, 01/2012)

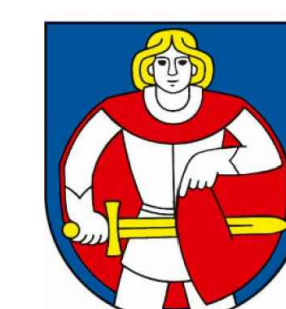

ČISTOPIS

STAV NÁVRH LEGENDA:

- HRANICE KATASTRÁLNEHO ÚZEMIA (VONKAJŠIE / VNÚTORNÉ)
- HRANICE ZASTAVANÉHO ÚZEMIA
- NAVROBENÉ FUNKČNÉ PLOCHY: HRANICE+ČÍSLO (schvál. v ÚPN SÚ)
- VODNÉ HOSPODÁRSTVO (ZÁSOBOVANIE VODOU, ODKANALIZOVANIE)

- OPLOTENIA ČOV, VODOJEMOV A VODNÝCH ZDROJOV
- VÝTLAČNÉ POTRUBIE PITNEJ VODY
- HLAVNÉ ZÁSOBOVACIE POTRUBIE PITNEJ VODY
- POTRUBIE PREMISNEJ VODY
- VODOJEM
- KANALIZAČNÉ ZBERAČE A, B, C
- POTRUBIE CHEMICKÉJ KANALIZÁCIE
- PREČERPÁVACIA ŠAHTA
- ODLAHČOVACIA KOMORA, ŠAHTA
- DELENÁ SPLAŠKOVÁ KANALIZÁCIA(*)
- DELENÁ DĹŽOVÁ KANALIZÁCIA(*)
- VÝTLAK SPLAŠKOVEJ VODY(*)
- VODNÉ TOKY A PLOCHY – NÁVRH OPRÁVY VOD. TOKU TEPLICA


Poznámka: Kvôli prehľadnosti je pôvodné riešenie T1 zobrazené spolu s novým riešením T1 v potrebnom rozsahu.
Poznámka: (*) = doplnené položky legendy

LEGENDA ZMEN A DOPLNKOV (Zač):

- D1 DOPLNOK (OZNAČENIE)
- Z4 ZMENA (OZNAČENIE)
- 01 OZNAČENIE ZÁMEROV ZMEN A DOPLNKOV č. 01/2017
- HRANICA ZÁMEROV ZMEN A DOPLNKOV č. 01/2017
- LINOVÉ DOPRAVNÉ STAVBY (NEZOBRAZENÉ)
- X JAVY NA ZRUŠENIE

VÝKRES VEREJNÉHO TECHNICKÉHO VYBAVENIA II.

(KTORÝM SA MENÍ A DOPLŇA VÝKR. Č. 11
SITUÁCIA ŠIRŠÍCH VZŤAHOV TECH. INFRAŠTRUKTÚRY)

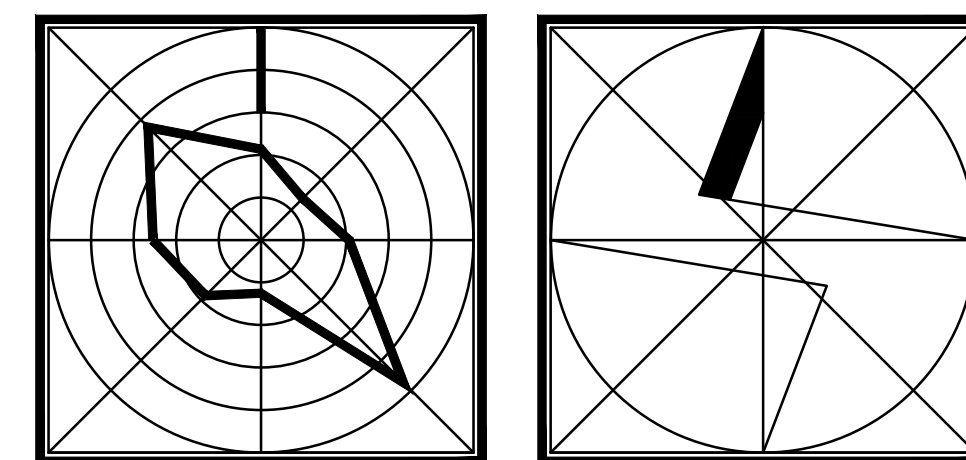

MIERKA 1 : 10000 / 1 cm = 100 m
0 200 400 600 800 1000 m

ZMENY A DOPLNKY ÚPN SÚ SENICA (V ZNENÍ VESKORŠÍCH ZMEN A DOPLNKOV)
SCHVÁ. UZNESENÍM MZ V SENICI č. 32/34/S ZO DŇA 13.10.1984
OBJAVITEĽ: MESTO SENICA, SPRACOVATEĽ: DMProjekt s.r.o., Bratislava
RIEŠITEĽ: ING.ARCH. M. DUDÁŠOVÁ, ING.ARCH. J. ČOPLÁK, PH.D.
VYPRACOVAL: ING. LSAJKO

SCHVAĽOVACIA DOLOŽKA

ÚPN MESTA SENICA BOL SCHVÁLENÝ V MESTSKOM ZASTUPITEĽSTVE

UZN. Č. 19/2017/576

ZO DŇA 14. 11. 2017

Mgr. Branislav Grimm PRIMÁTOR MESTA