


# ÚZEMNÝ PLÁN MESTA SENICA

ZMENY A DOPLNKY č.01/2017

ÚPLNÉ ZNENIE  
(ZMENY A DOPLNKY č.02/2005,01/2007  
01/2008, 01/2010, 01/2011, 01/2012)

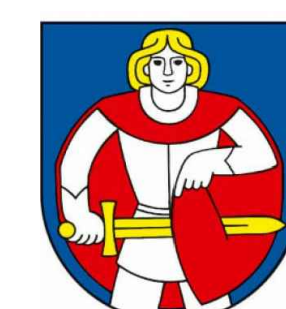

ČISTOPIS

STAV NÁVRH LEGENDA:

- HRANICE KATASTRÁLNEHO ÚZEMIA (VONKAJŠIE / VNÚTORNÉ)
- HRANICE ZASTAVANÉHO ÚZEMIA
- NAVROVAVÉ FUNKČNÉ PLOCHY: HRANICE+ČÍSLO (schvál. v OPN SÚ)
- ENERGETIKA (ZÁSOBOVANIE PLYNOM, TEPLOM, EL. ENERGIJOU)


- VYSOKOTAKOVÝ ROZVOD PLYNU
  - REGULAČNÁ STANICA PLYNU
  - STREDNOKOTAKOVÝ ROZVOD PLYNU(\*)
  - PRODUKTOVOD(\*)
  - PRIMÁRNE ROZVODY TEPLA
  - KOTOLNE OD VÝKONU 1,0 MW, VÝMENNÍKOVÉ STANICE TEPLA
  - NOVÉ 1 x 400 kV VEDENIA
  - VN EL. KÁBLOVÉ VEDENIE
  - VN EL. VZDUŠNÉ VEDENIE
  - TRAFOSTANICE MUROVANÉ
  - TRAFOSTANICE STĺPOVÉ(\*)
  - TELEKOMUNIKÁCIE BEZ ZMIEN A DOPLNKOV
  - TRASY DIALKOVÝCH KÁBLOV
  - TELEKOMUNIKAČNÁ BUDOVA
- Poznámka: Kvôli prehľadnosti je pôvodné riešenie TI zobrazené spolu s novým riešením TI v potrebnom rozsahu.  
Poznámka: (\*) = doplnené položky legendy

LEGENDA ZMIEN A DOPLNKOV (ZaD):

- D1 DOPLNOK (OZNAČENIE)
- 01 OZNAČENIE ZÁMEROV ZMIEN A DOPLNKOV č. 01/2017
- HRANICA ZÁMEROV ZMIEN A DOPLNKOV č. 01/2017
- HRANICA NOVEJ ROZVOJOVEJ PLOCHY – VÝHLAD
- LINIOVÉ DOPRAVNÉ STAVBY (NEZOBRAZENÉ)
- X JAVY NA ZRUŠENIE

VÝKRES VEREJNÉHO TECHNICKÉHO VYBAVENIA I.

(KTORÝM SA MENÍ A DOPLŇA VÝKR. Č. 11  
SITUÁCIA ŠIRŠÍCH VZŤAHOV TECH. INFRAŠTRUKTÚRY)

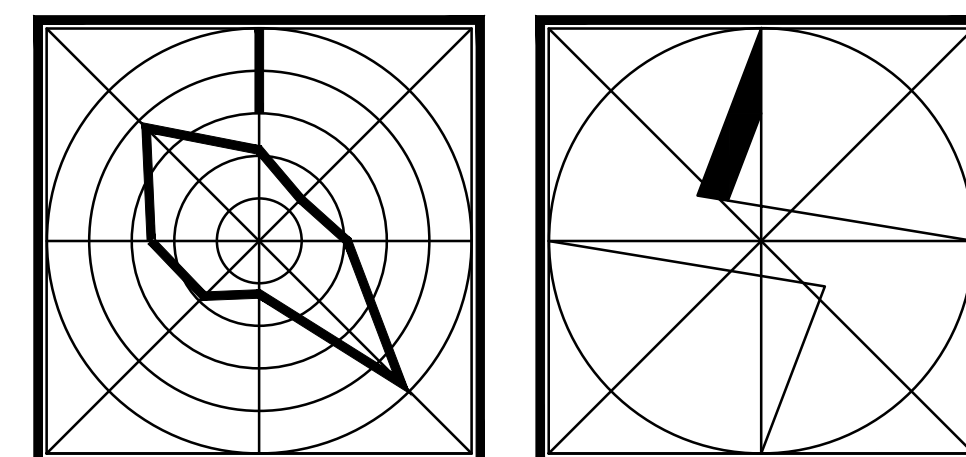

MIERKA 1 : 10000 / 1 cm = 100 m  
0 200 400 600 800 1000 m

ZMENY A DOPLNKY OPN SÚ SENICA (V ZMENI NESKORŠÍCH ZMIEN A DOPLNKOV)  
SCHvál. UZNESENÍM MZ V SENICI č. 32/34/B ZO DŇA 13.10.1984  
OBSTARÁVATEL: MESTO SENICA, SPRACOVÁTEĽ: DMPROJEKT s.r.o. Bratislava  
RIEŠITEĽ: ING.ARCH. M. DUDÁŠOVÁ, ING.ARCH. J. COPLÁK, PHD.  
VYPRACOVAL: A. VALLA, ING. L. ŠTEFKO

## SCHVALOVACIA DOLOŽKA

ÚPN MESTA SENICA BOL SCHVÁLENÝ V MESTSKOM ZASTUPITELSTVE

UZN. č. 19/2017/576

ZO DŇA 14.11.2017

Mgr. Branislav Grimm ..... PRÍMÁTOR MESTA