



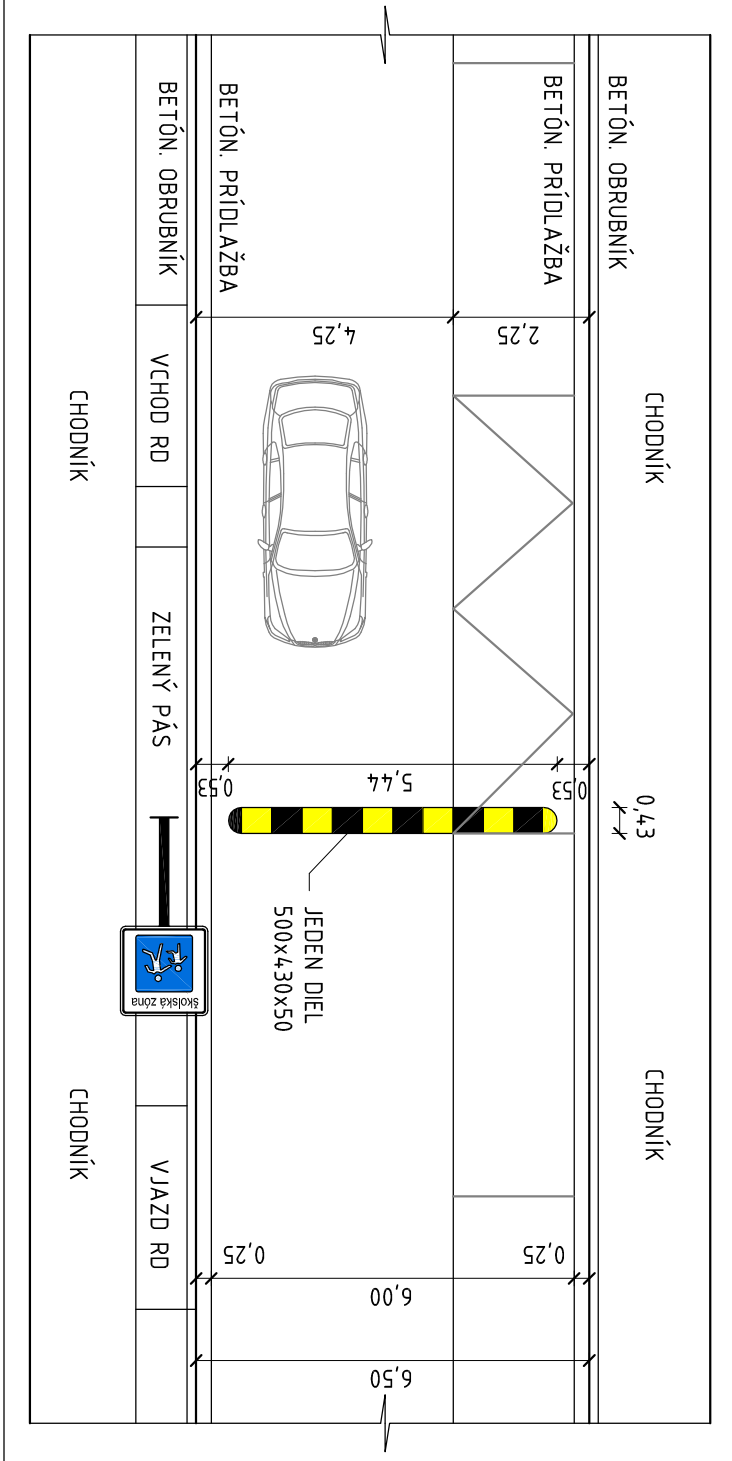

DETAIL KRÁTKEHO SPOMALOVACIEHO PRAHU - ULICA SNP M 1:125

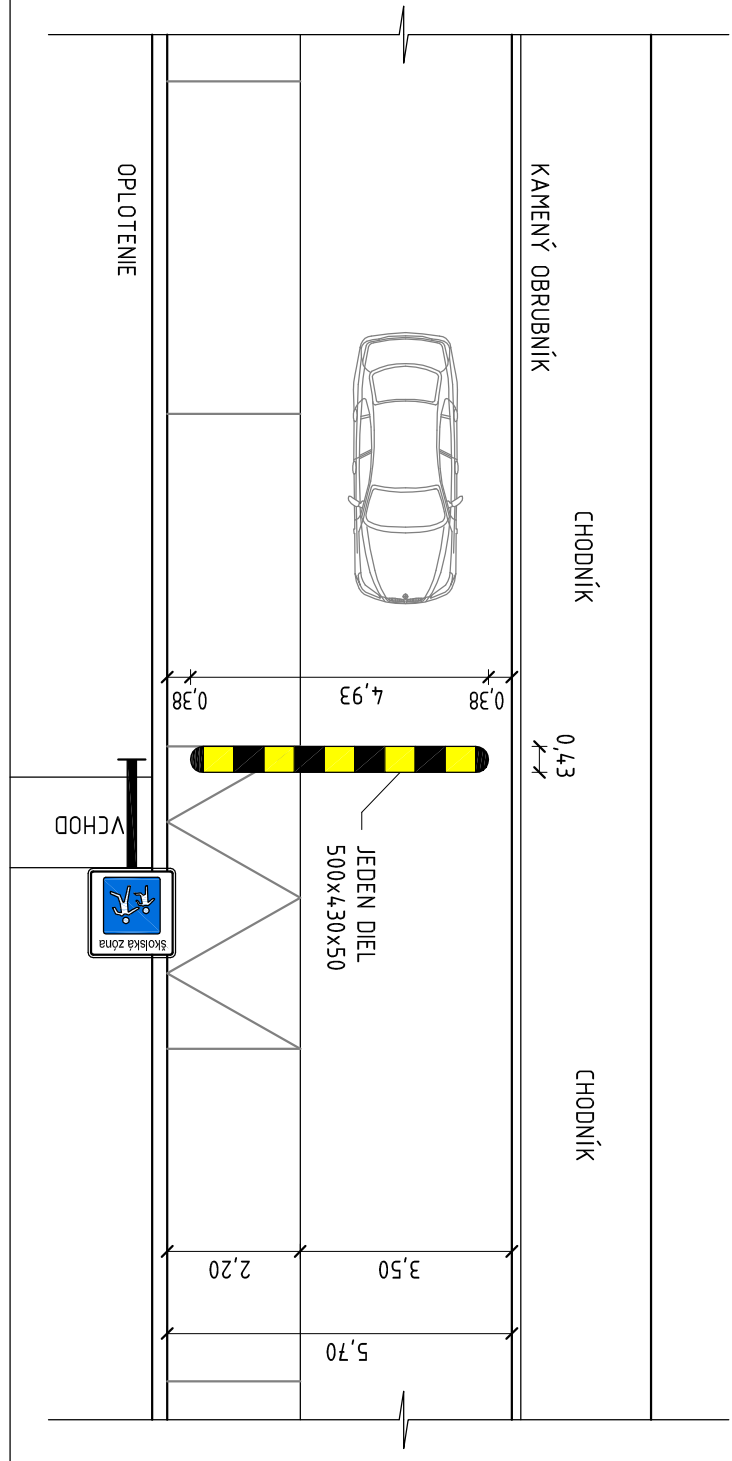

DETAIL KRÁTKEHO SPOMALOVACIEHO PRAHU - ULICA J. KRÁĽA M 1:125



LEGENDA DOPRAVNÉHO ZNAČENIA:

- 319 - ŠKOLSKÁ ZÓNA - 2ks
- 320 - KONIEC ŠKOLSKÉJ ZÓNY - 1ks
- 652-51 - VERTIKÁLNY SPOMALOVACÍ PRAVOK - 2ks

AUTOR PROJEKTU:	Ing. Július Jahelka	ING. JÚLIUS JAHELKA - JUKA	Sťahateľného nariadenia - 598
ZOPOVOĽENÝ PROJEKTANT:	Ing. Július Jahelka	906 48 KOPČÁNY	906 48 KOPČÁNY
PROJEKTANT:	Ing. Július Jahelka	906 48 KOPČÁNY	906 48 KOPČÁNY
OBJEDNÁVATEL:	Mesto Senica, Štefánikova 1408/56, 905 01 Senica	906 48 KOPČÁNY	906 48 KOPČÁNY
AKCIA:			
Miesto:	Senica		
Okres:	Senica		
Kraj:	Trnavský		
Stupeň:	DSP		
Obsah:	SITUÁCIA - NAVRHOVANÝ STAV	Číslo:	SADA ČÍSLA:
Datum:	08/2023	Mierka:	1:500
		Formát:	420/840
			3