


VZOROVÝ PR. PROFIL č. 4

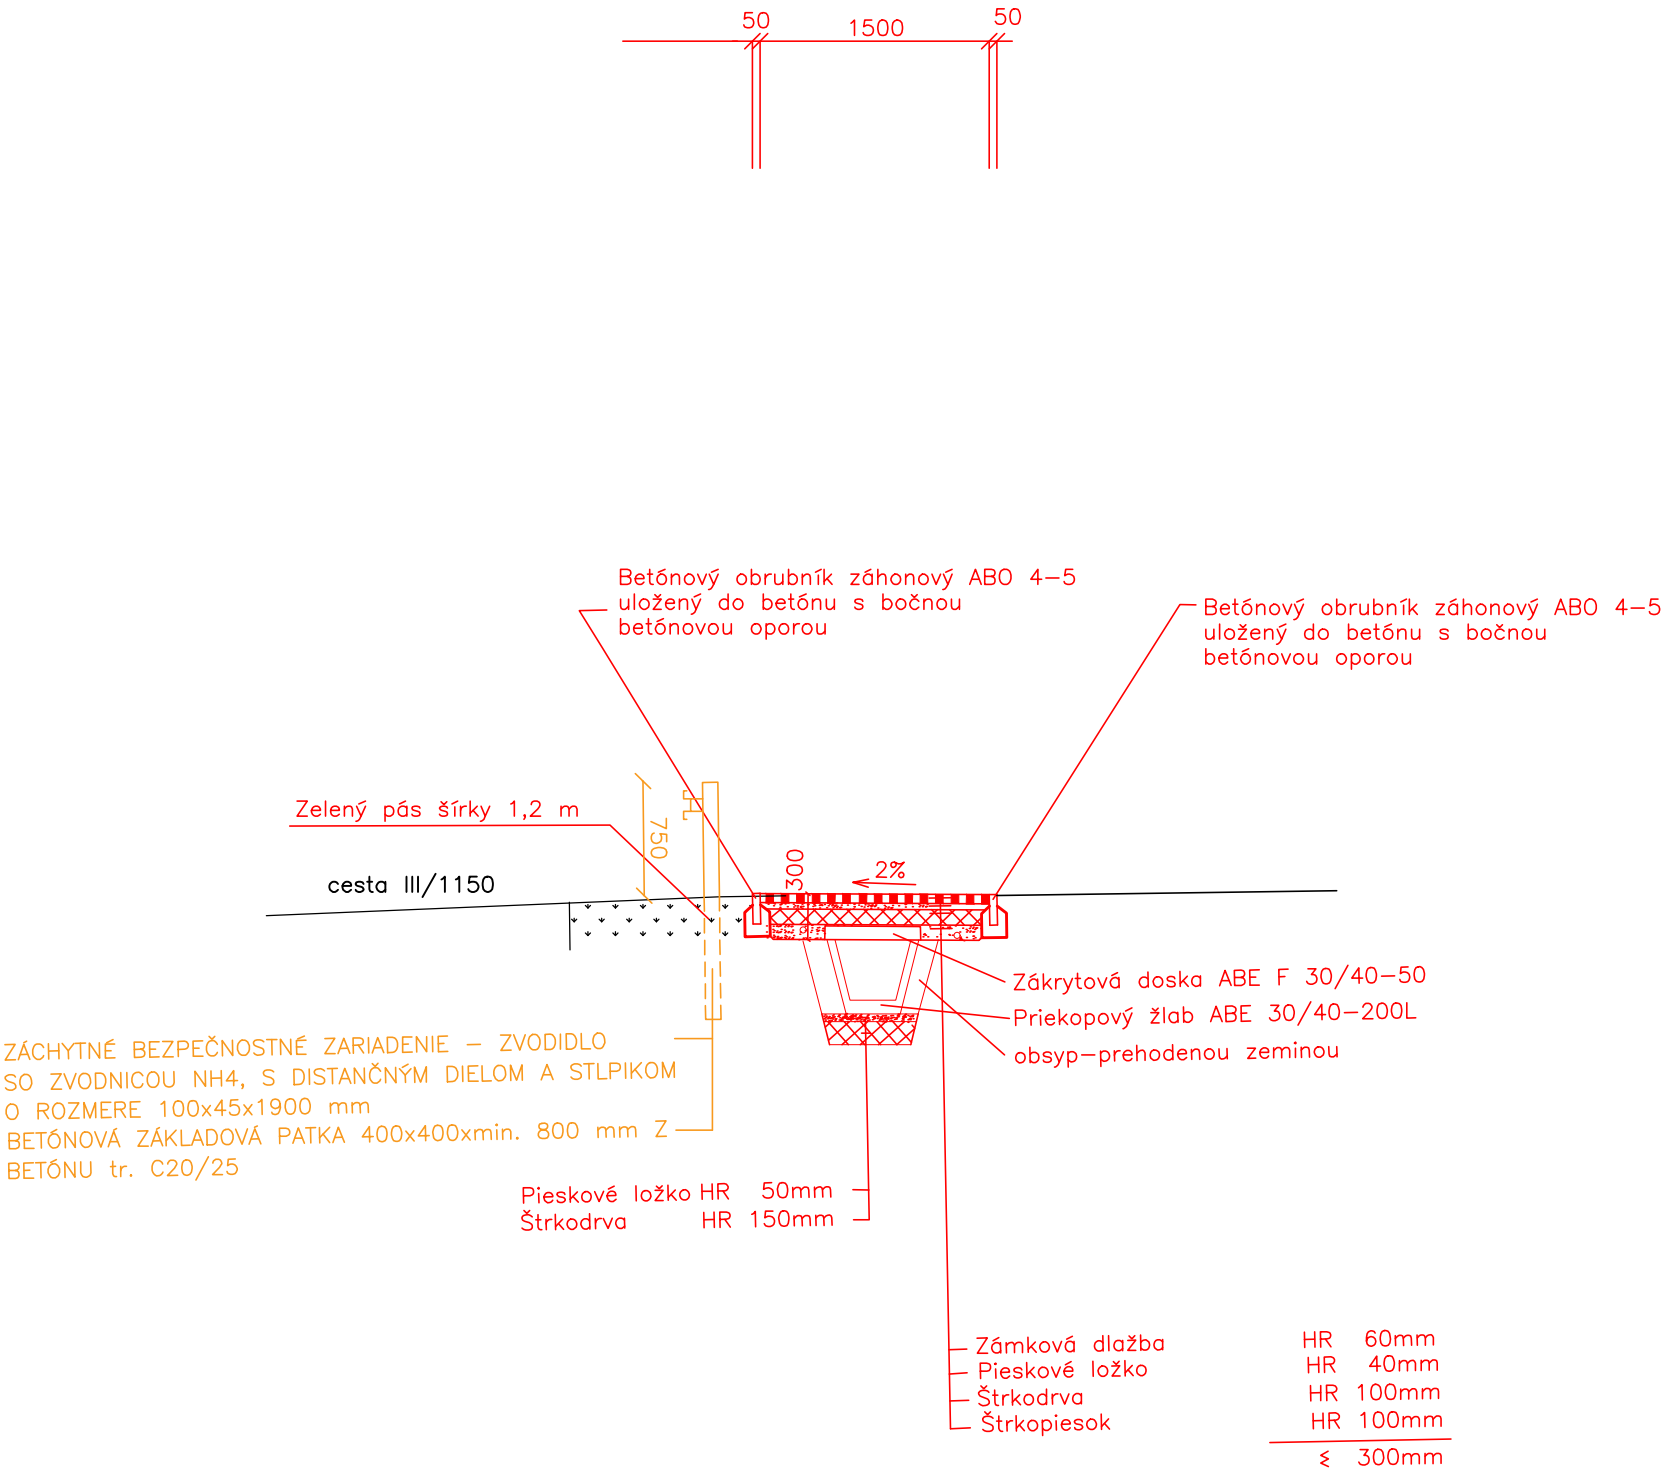

Zodp. proj. MELIŠ R.	Vypracoval: Ing MELIŠ P.	Dátum : 09. 2018
Stupeň dok. PSP	Zak. č.: 78/2018	Arch. č.:
KÚ : TRNAVSKÝ	OÚ : SENICA	MsÚ: SENICA
Investor: MESTO SENICA, ŠTEFÁNIKOVA 1408/56 SENICA		
Názov: VÝSTAVBA CHODNÍKA SENICA m.č. KUNOV		
SO VÝSTAVBA CHODNÍKA – 2. etapa		
VZOROVÝ PRIEČNY PROFIL 4		

 PROJEKTOVANIE DOPRAVNÝCH STAVIEB	
Formátov	2 A4
Mierka : 1:50	Por.č.v. 3.