


VZOROVÝ PRIEČNY REZ: Štefánikova

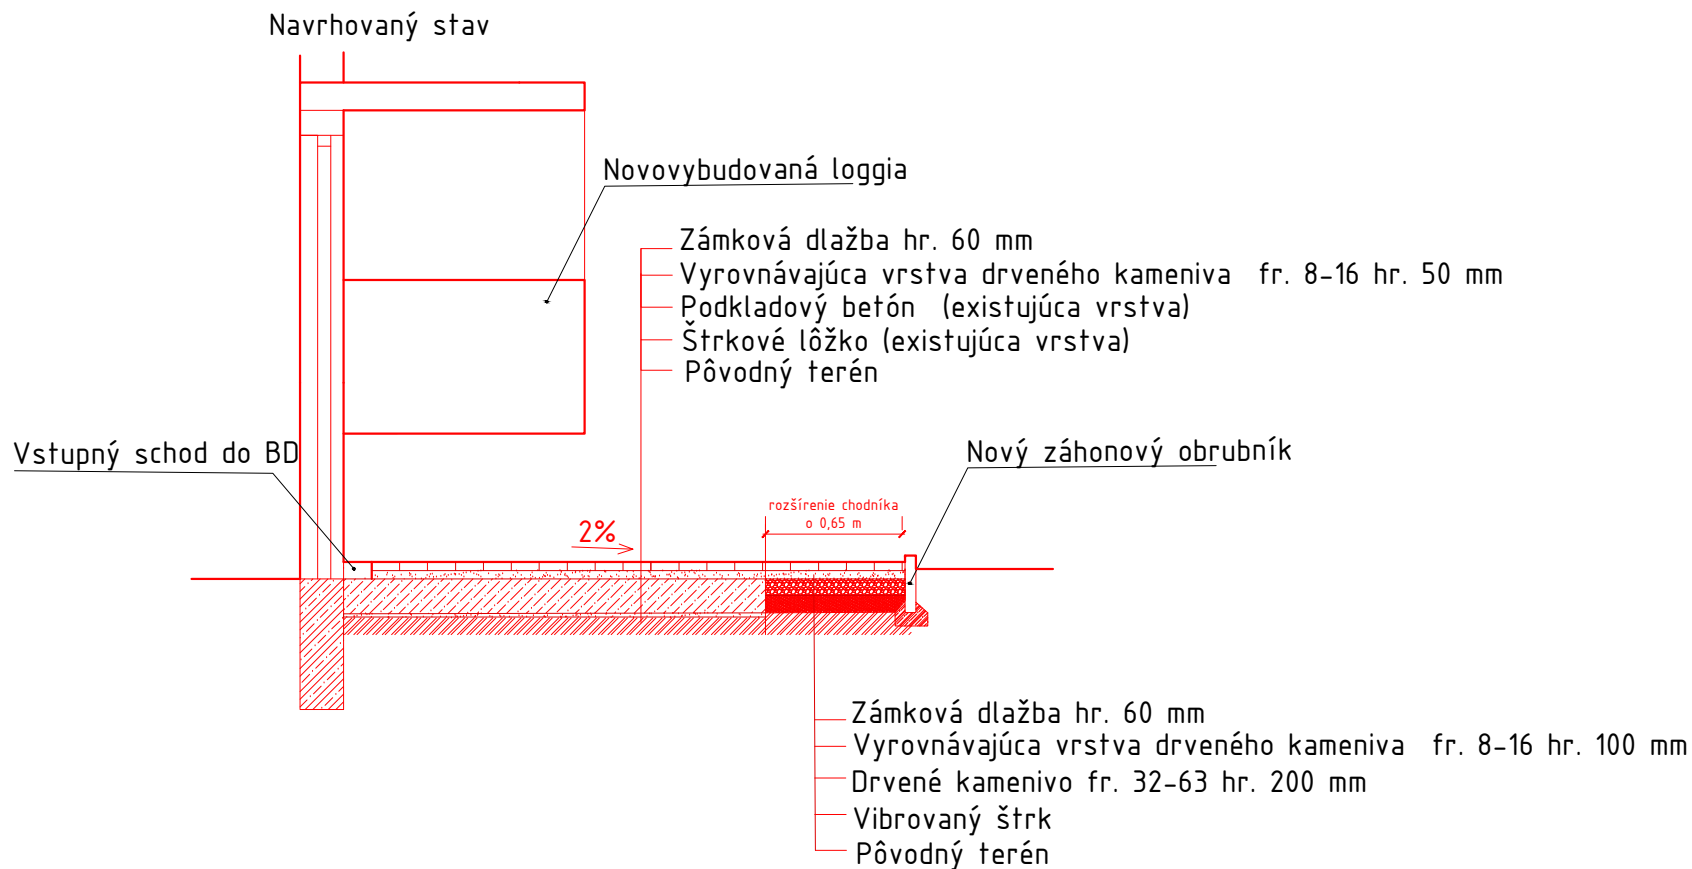

Poznámka:

PRED ZAHÁJENÍM VÝKOPOVÝCH PRÁČ JE NUTNÉ VYTÝČENIE INŽINIERSKÝCH SIETÍ ICH SPRÁVCAMI.

Vypracoval: Ing. Veronika Olšová	Projekt: Rekonštrukcia chodníkov v meste Senica – ul. gen. L. Svobodu, J. Mudrocha a Štefánikova	Investor: MESTO SENICA Štefánikova 1408/56 905 25 Senica		
		Č. zakázky		
		Dokument		
Zodpovedný projektant:	Druh dokumentu	OHLÁSENIE STAVEBNÝCH ÚPRAV		
Zákonný vlastník:	Názov dokumentu REZ 3	Dátum vydania	Mierka	Výkres č. 6