


REZ A-A'

informatívny rez (kvôli rozmerom)

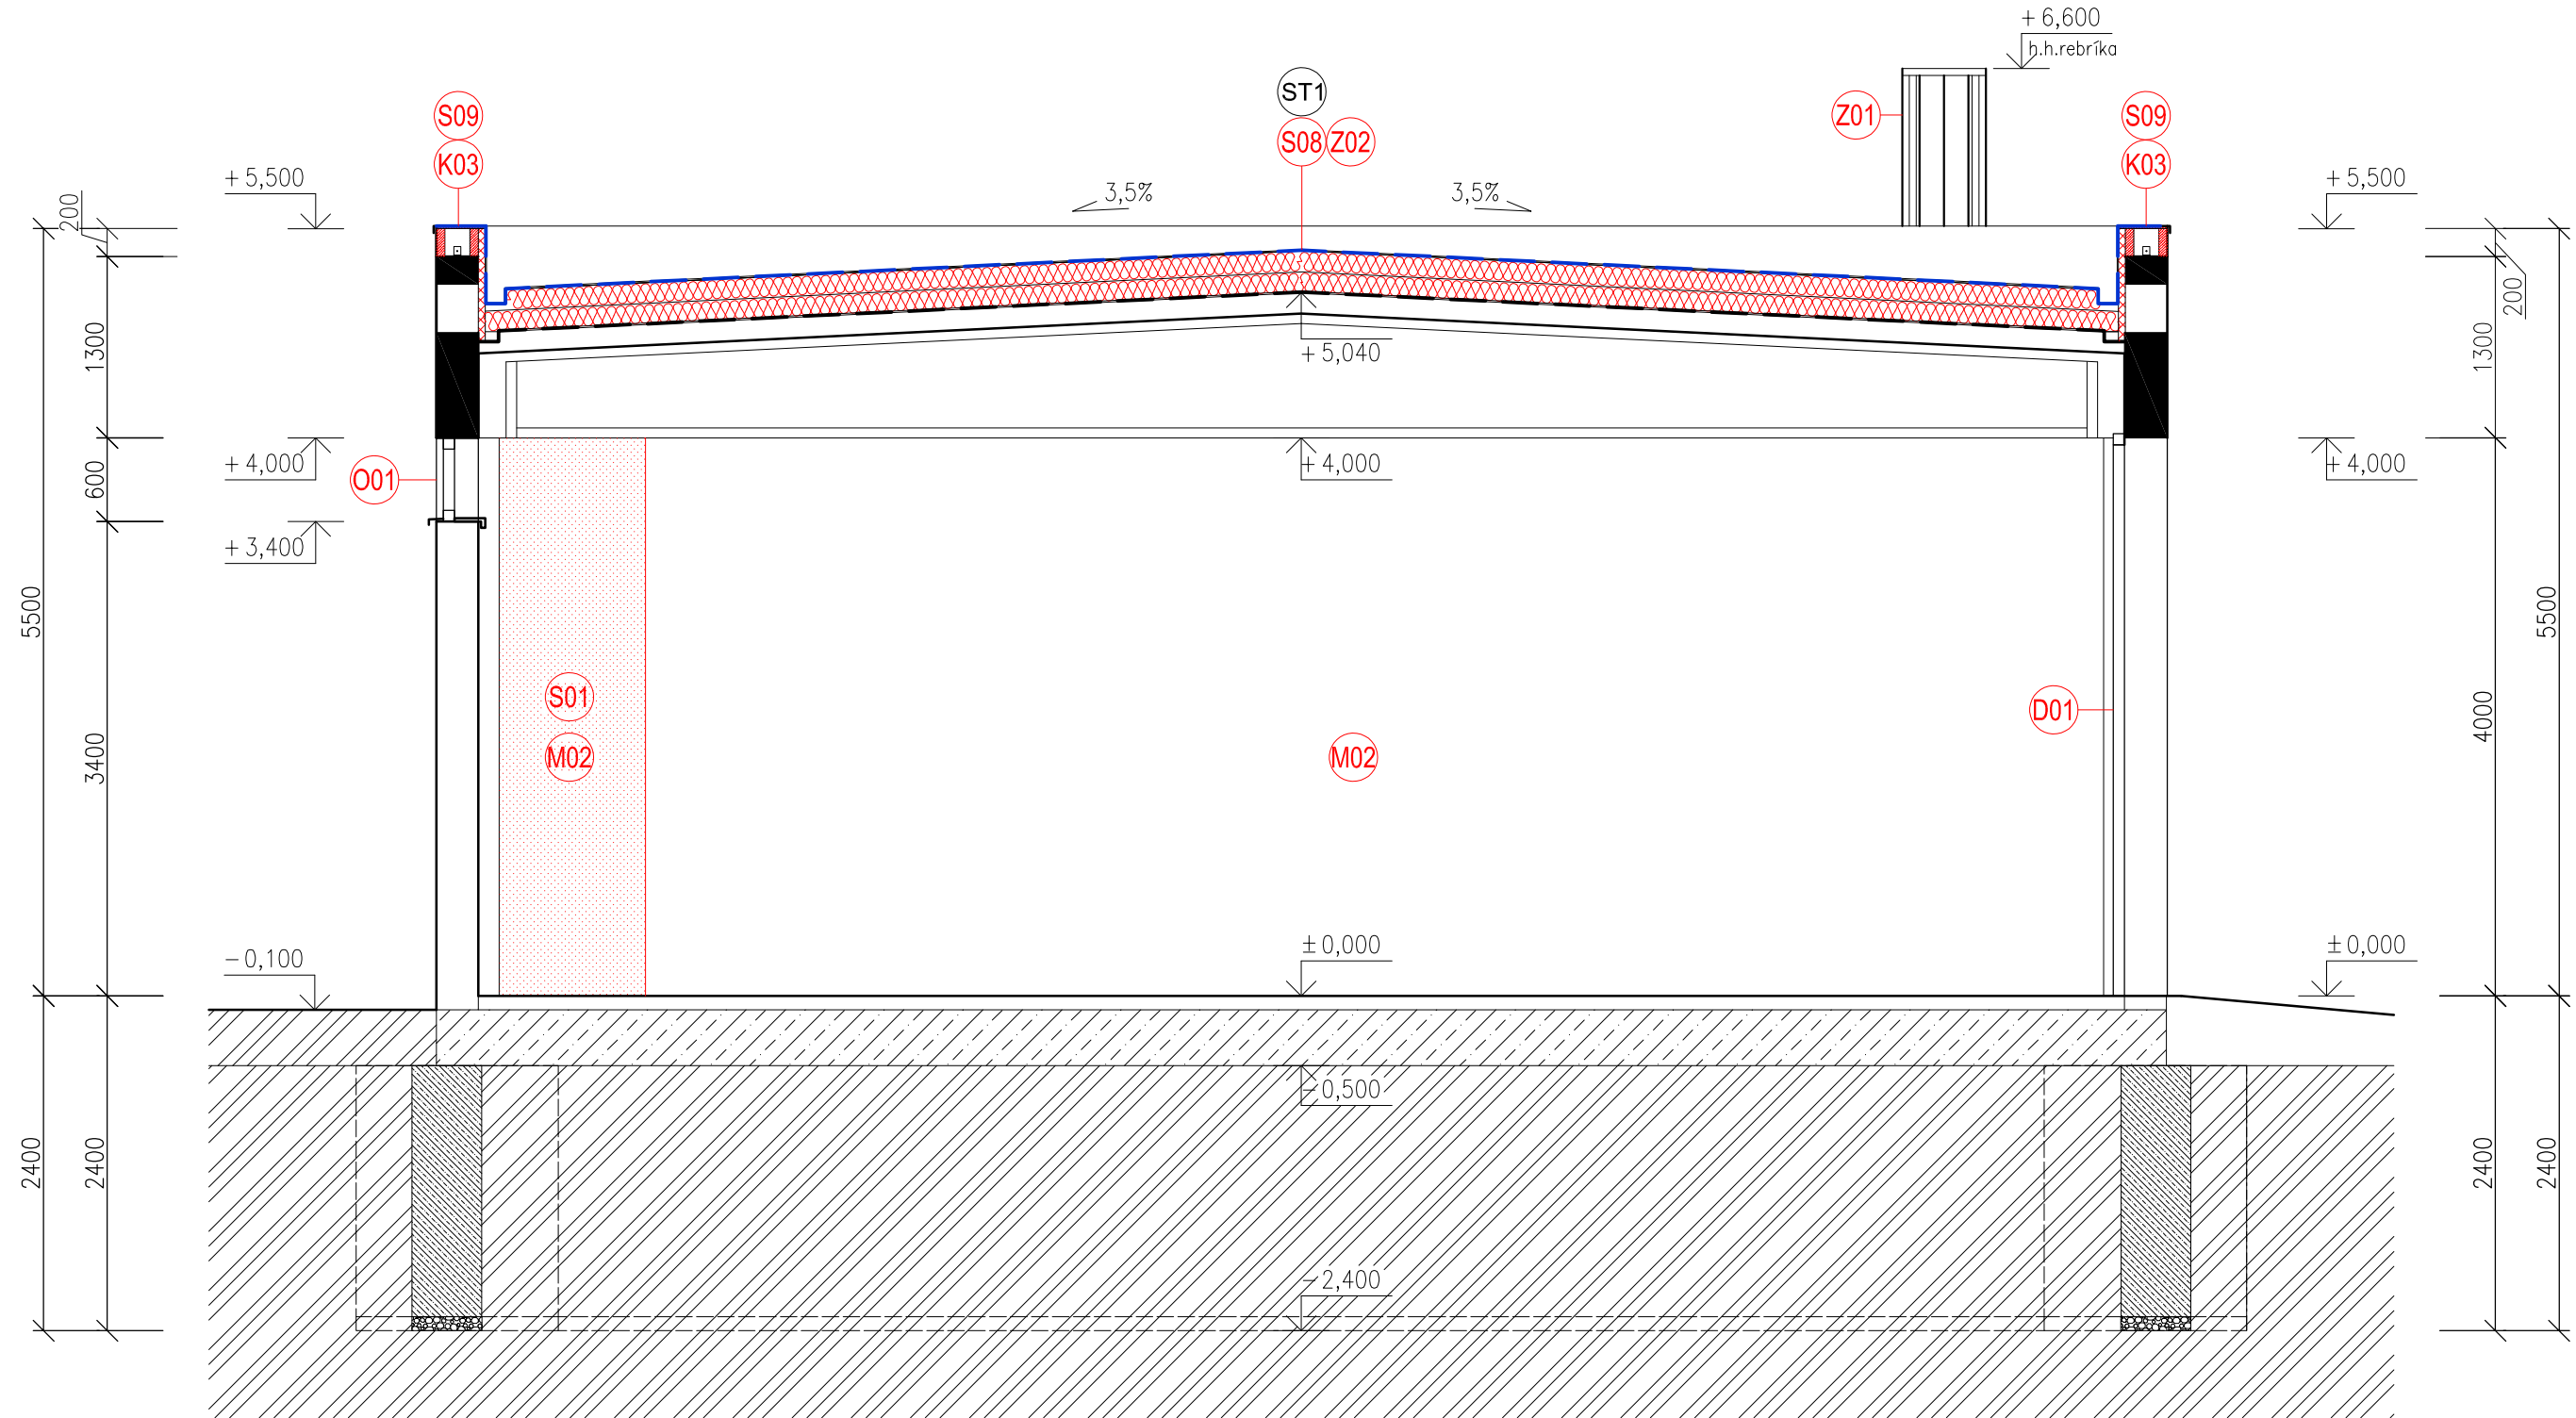

LEGENDA MATERIÁLOV

	pôvodné murivo hr.300	pórobetónové tvárnice Siporex
	pôvodné betónové konštrukcie	
	pôvodná zemina	
	zásyp zeminou	
	domurovacie práce v rozsahu uvedenom v legende domurovacích prác	
	drevené konštrukcie	
	tepelná izolácia hr. 2x140 mm	izolačné dosky polystyrén EPS 150 S (λ=0,034 W/m.K)

LEGENDA DOMUROVACÍCH PRÁC

S-STAVEBNÉ KONŠTRUKCIE
S01 – VYMUROVANIE ROZOBRATEJ ČASTI OBVODOVEJ STENY Z PÓROBETÓNOVÉHO MURIVA, objem cca 3,80m ³ S08 – VYHOTOVENIE NOVEJ SKLADBY PLOCHEJ STRECHY NA JEŠTVOJÚCI PODKLAD, SKLADBA PL. STRECHY – VÝPIS SKLADIEB S09 – OSADENIE DREVENÝCH HRANOLOV 2 x 60/200mm, KOTVENÉ K ŽB VENCU (PROSTREDNÍCTVOM KOTEVNÝCH "L" SPOJOVK) Z HORNEJ STRANY NA HRANOL UKOTVIŤ OSB DOSKU hr. 18 mm PRE OKAPOVÝ PLECH Z VIPLANYLU
O-OKENNÉ KONŠTRUKCIE (VIĎ VÝPIS PRÁC PSV)
O01 – OSADENIE NOVÉHO PLASTOVÉHO OKNA 3000/600mm S IZOLAČNÝM TROJSKLOM VRÁTANE PARAPETOV, 5ks
D-DVERNÉ KONŠTRUKCIE A ZÁRUBNE (VIĎ VÝPIS PRÁC PSV)
D01 – OSADENIE SEKCIONÁLNEJ GARÁŽOVEJ BRÁNY DO STAVEBNÉHO OTVORU 3000/4000mm, 4ks
K-KLAMPIARSKÉ KONŠTRUKCIE (VIĎ VÝKAZ VO VÝKRESE STRECHY)
K03 – VYHOTOVENIE NOVÉHO OPLECHOVANIA STREŠNEJ ATIKY z vyplnilu
M-POVRCHY (OBKLADY, MALBY, OMIETKY, NÁTERY)
M02 – APLIKÁCIA NOVEJ VÁPENNOCEMENTOVEJ OMIETKY hr.10mm resp. OPRAVA POŠKODENÝCH ČASTÍ OMIETOK V INTERIÉRI
Z-ZÁMOČNÍCKE KONŠTRUKCIE
Z01 – OSADENIE NOVÉHO POŽIARNÉHO REBRIKA Z02 – SPATNÉ OSADENIE BLESKOZVODU

ST1 (S08) - PLOCHÁ STRECHA (POCHÔDZNA)

- PVC-P HYDROIZOLÁCIA Fatrafol 807/V hr.1,90mm
lepená celoplošne k podkladu PU lepidlom
- TEPELNÁ IZOLÁCIA Z POLYSTYRÉNU EPS 200S hr.2 x 140mm
lepené celoplošne k podkladu PU lepidlom
(vrstvy klásť so vzájomnými presahmi v kolmých smeroch)
- PAROZÁBRANA (parotesná fólia)
- ŽB STROPNÁ KONŠTRUKCIA ZO ŠKRUPINOVÝCH PANELOV

POZNÁMKY

- Pri realizácii postupovať v súlade s platnými STN a EN, a predpismi BOZP.
- Navrhované riešenia sú podložené statickým návrhom a projektom protipožiarnej ochrany (viď príslušnú časť PD).
- Všetky rozmery kontrolovať na stavbe. Stavebné úpravy koordinovať s výkresmi jednotlivých profesií.
- Vonkajšie rozmery sú kótované od nezateplených konštrukcií.
- Pred betonážou monolitických prvkov zamerať a vynechať otvory pre prestupy potrubí (viď stavebné úpravy jednotlivých profesií).
- Styky rôznych stavebných materiálov opatriť sklotextílnou mriežkou s presahom min.250mm.
- Všetky priečky dilatácie oddeliť od stropných konštrukcií.
- Otvory v železobetónových konštrukciách po uložení rozvodov zabetónovať a protipožiarne utesniť.
- Výplne otvorov pred výrobou a montážou zamerať.
- Pri murovaní dodržiavať technologické postupy systému.
- Zateplenie fasády objektu - kontaktný zateplovací systém - tepelná izolácia z minerálnej vlny so zateplením ostení a nadpraží otvorov min.40 mm (presah tepelnej izolácie do otvorov).
- Všetky nejasnosti konzultovať s projektantom.
- Všetky stavebné materiály navrhované v projektovej dokumentácii je možné nahradiť inými stavebnými materiálmi rovnakej kvality !

UPOZORNENIE:

Projektová dokumentácia je vyhotovená na účely podania žiadosti o stavebné povolenie. Autor projektovej dokumentácie nezodpovedá za škody vzniknuté pri vyhotovovaní diela s použitím tejto projektovej dokumentácie. Projektová dokumentácia spĺňa definíciu pojmu architektonického diela v zmysle s autorským právom (autorský zákon) a v zmysle 7. ods. 1 písm. h) autorského práva je predmetom autorského práva. Vyhodenie rozmnoženiny, verejné rozširovanie originálu alebo rozmnoženiny predajom alebo inou formou prevodu vlastníckeho práva a zmeny projektovej dokumentácie pri vyhotovovaní diela je podmienené písomným súhlasom autora.

±0,000 = pôvodná výška podlahy

 APROREAL <small>architektúra projekty realizácie</small>		APROREAL, s.r.o. Obchodný dom "EURO" Hviezdoslavova 309, 905 01 Senica tel.: +421 908 741 705 +421 903 138 066 e - mail: aproreal@aproreal.sk www.aproreal.sk		ČÍSLO PARÉ	
AUTOR PROJEKTU: Ing. Peter Leška, Ing. Richard Macek					
NÁZOV STAVBY: Hasičská zbrojnica DHZ mesta Senica Rekonštrukcia garáží					
Miesto STAVBY: mesto Senica, kat.územie Senica, parc.reg.C 3274, okres Senica, Trnavský kraj					
INVESTOR/OBJEDNÁVATEL: Mesto Senica, Štefánikova 1408/56, 905 25 Senica					
OBJEKT:	SO 01 - GARÁŽE		ČASŤ:	architektúra-stavebná časť	MIERKA: 1:50 ČÍSLO VÝKRESU: N1.3
HIP:	Ing. Peter Leška		STUPEŇ:	SP	
ZODP.PROJEKTANT:	Ing. Richard Macek		DÁTUM:	01/2020	
VYPRACOVAL:	Ing. Richard Macek		FORMÁT:	4xA4	
NÁZOV VÝKRESU: DOMUROVACIE PRÁCE - REZ A-A'					