

DRUH POVRCHU ÚZEMIA
KATASTRÁLNE ÚZEMIE
OKRES : SENICA
KRAJ : TRNAVSKÝ

ZELEŇ
SENICA

POZDÍŽNY PROFIL

M = 1 : 250 / 50

km 0,000 00-0,055 50

SKLONOVÉ POMERY
VETVA "B"

ZMENA PRIEČNEHO SKLONU

KÓTY NIVELETY


KÓTY TERÉNU

POROVNÁVACIA ROVINA

STANIČENIE v km

VZDIAL. PRIEČNYCH REZOV v m

SMEROVÉ POMERY

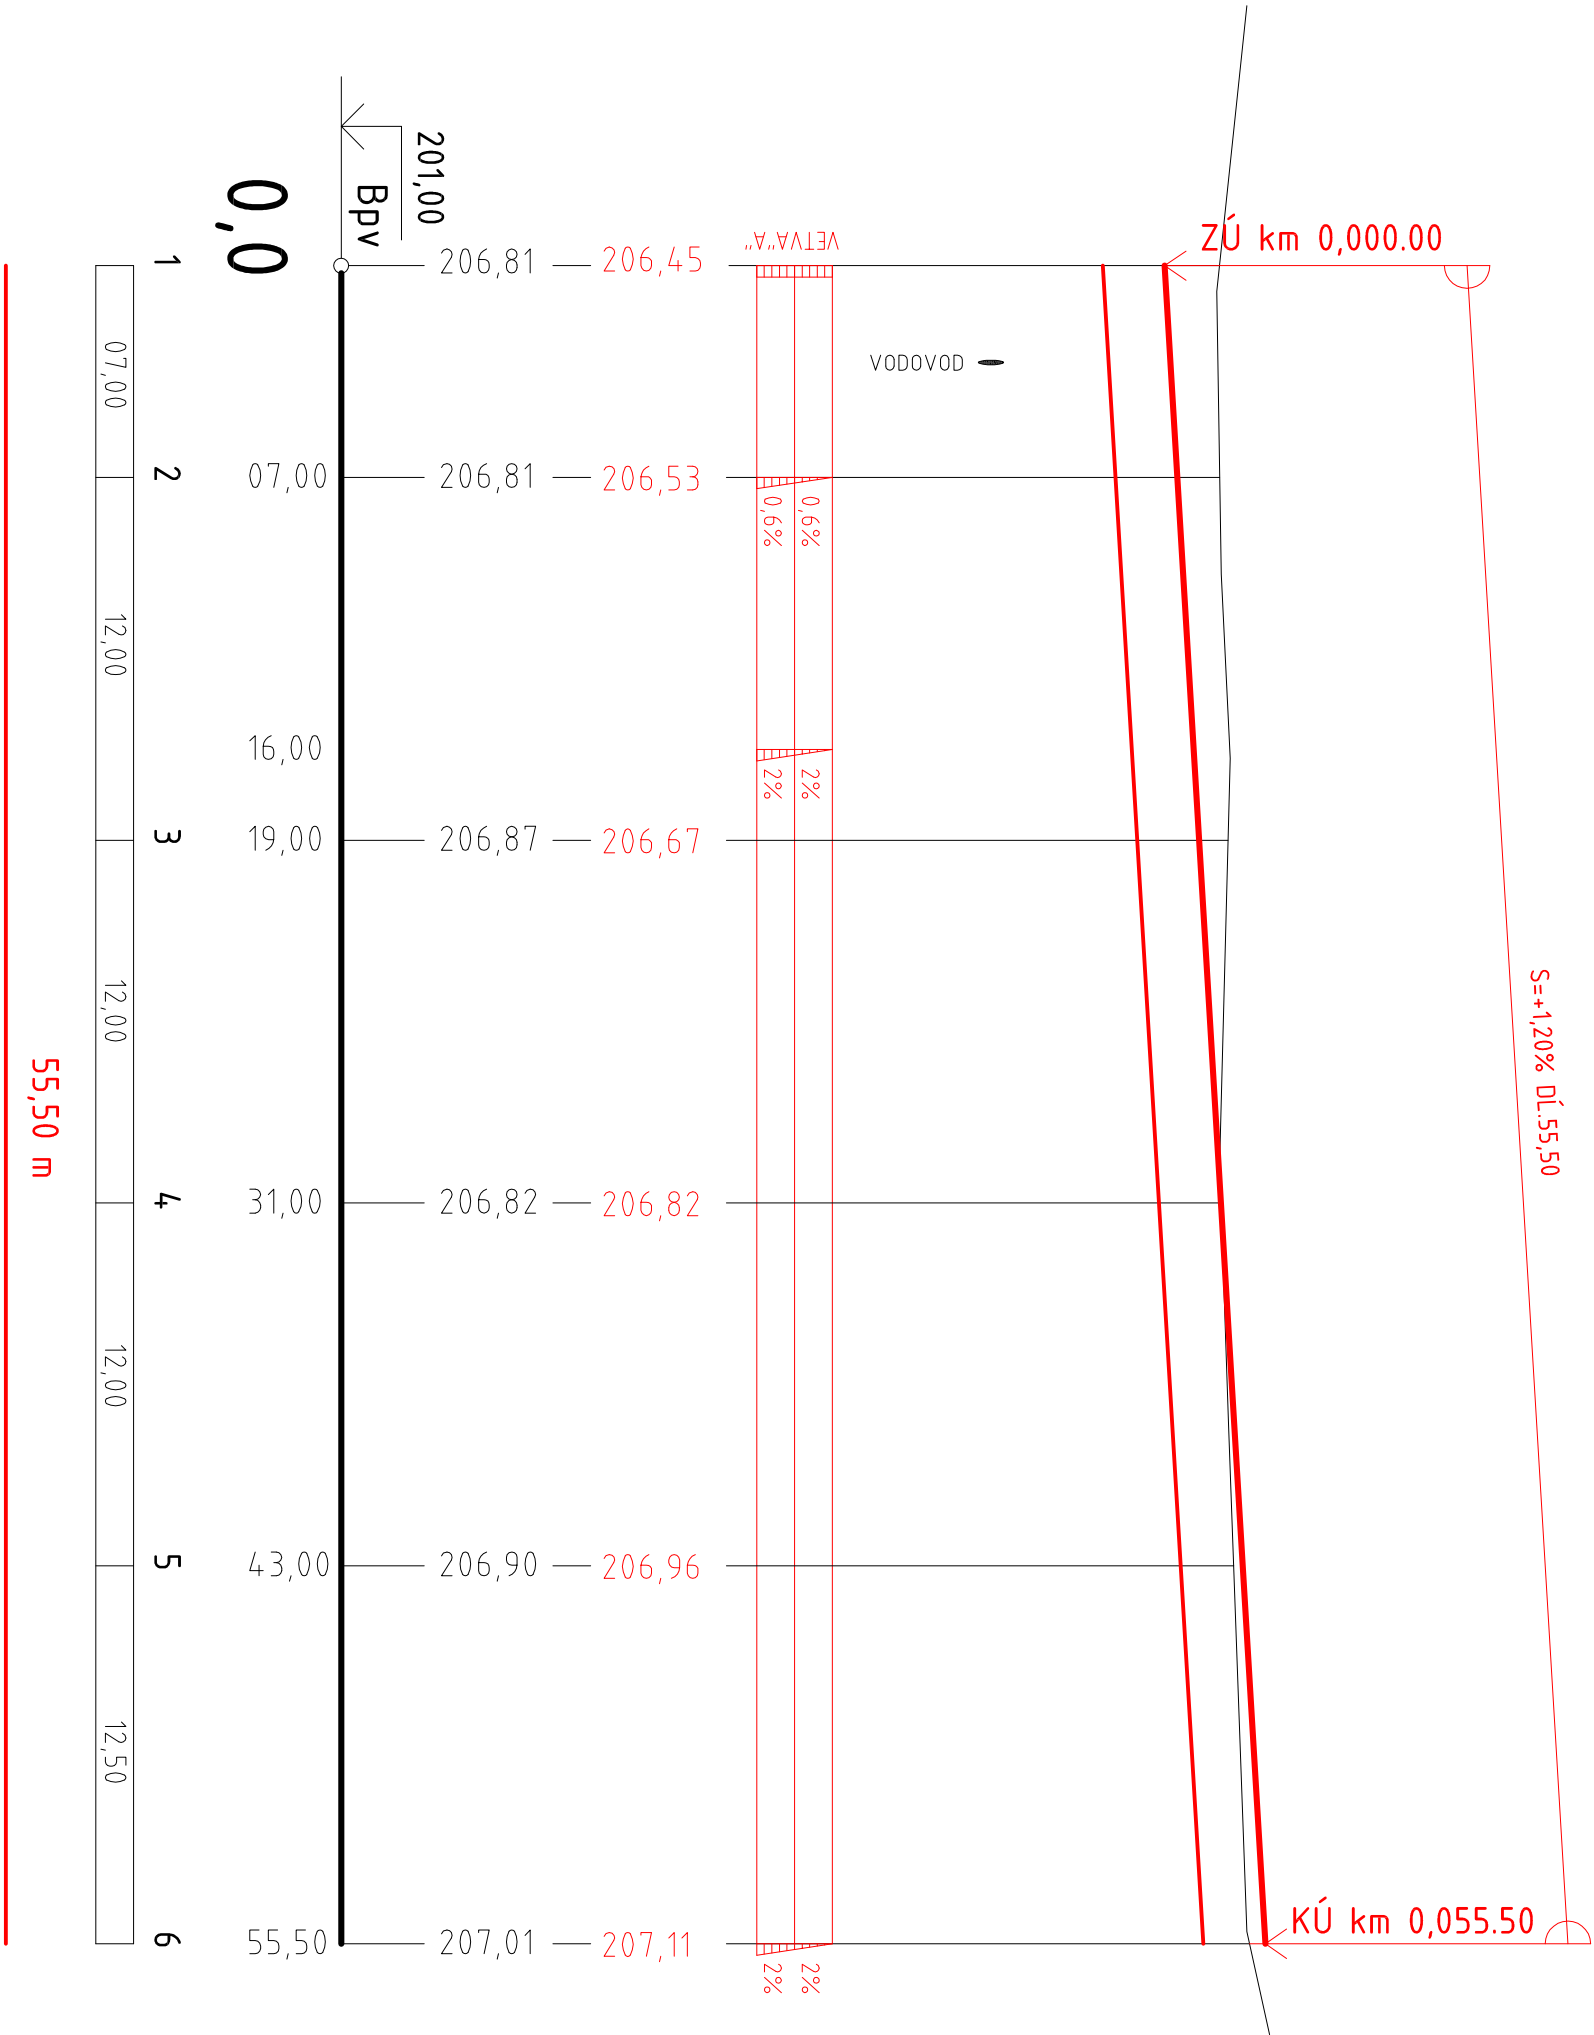

POZNÁMKA:

ZAKRESLENIE INŽINIERSKÝCH SIETÍ JE LEN INFORMATÍVNE.
PRED ZAHÁJENÍM ZEMNÝCH PRÁČ JE POTREBNÁ PRESNÁ IDENTIFIKÁCIA
POLOHOVÉHO A HĽBKOVÉHO VEDENIA VŠETKÝCH DOTKNUTÝCH SIETÍ VRÁMCI STAVENISKA.

VETVA "B"

ZODPOVEDNÝ PROJEKTANT: Ing. Július Jahelka		PROJEKTANT: Ing. Július Jahelka		ING. JÚLIUS JAHIELKA - JALLA Štefánikovo námestie 599 908 48 KOPČANY e-mail: jahelka.j@mail-t-com.sk tel: 0905 322391	
INVESTOR: Mesto Senica, Štefánikova 1408/56, 905 01 Senica		OKRES: Senica		FORMÁT: 3 x A4	
KRAJ: Trnavský				DÁTUM: 02/2020	
AKCIA: PARKOVISKO SOTINSKÁ ULICA, SENICA				STUPEŇ: DSP	
OBJEKT: SO 01 - SPEVNENÉ PLOCHY				MIERKA: 1:250/50	
OBSAH: POZDÍŽNY PROFIL				ČÍSLO: 4.2	
				PARÉ:	