
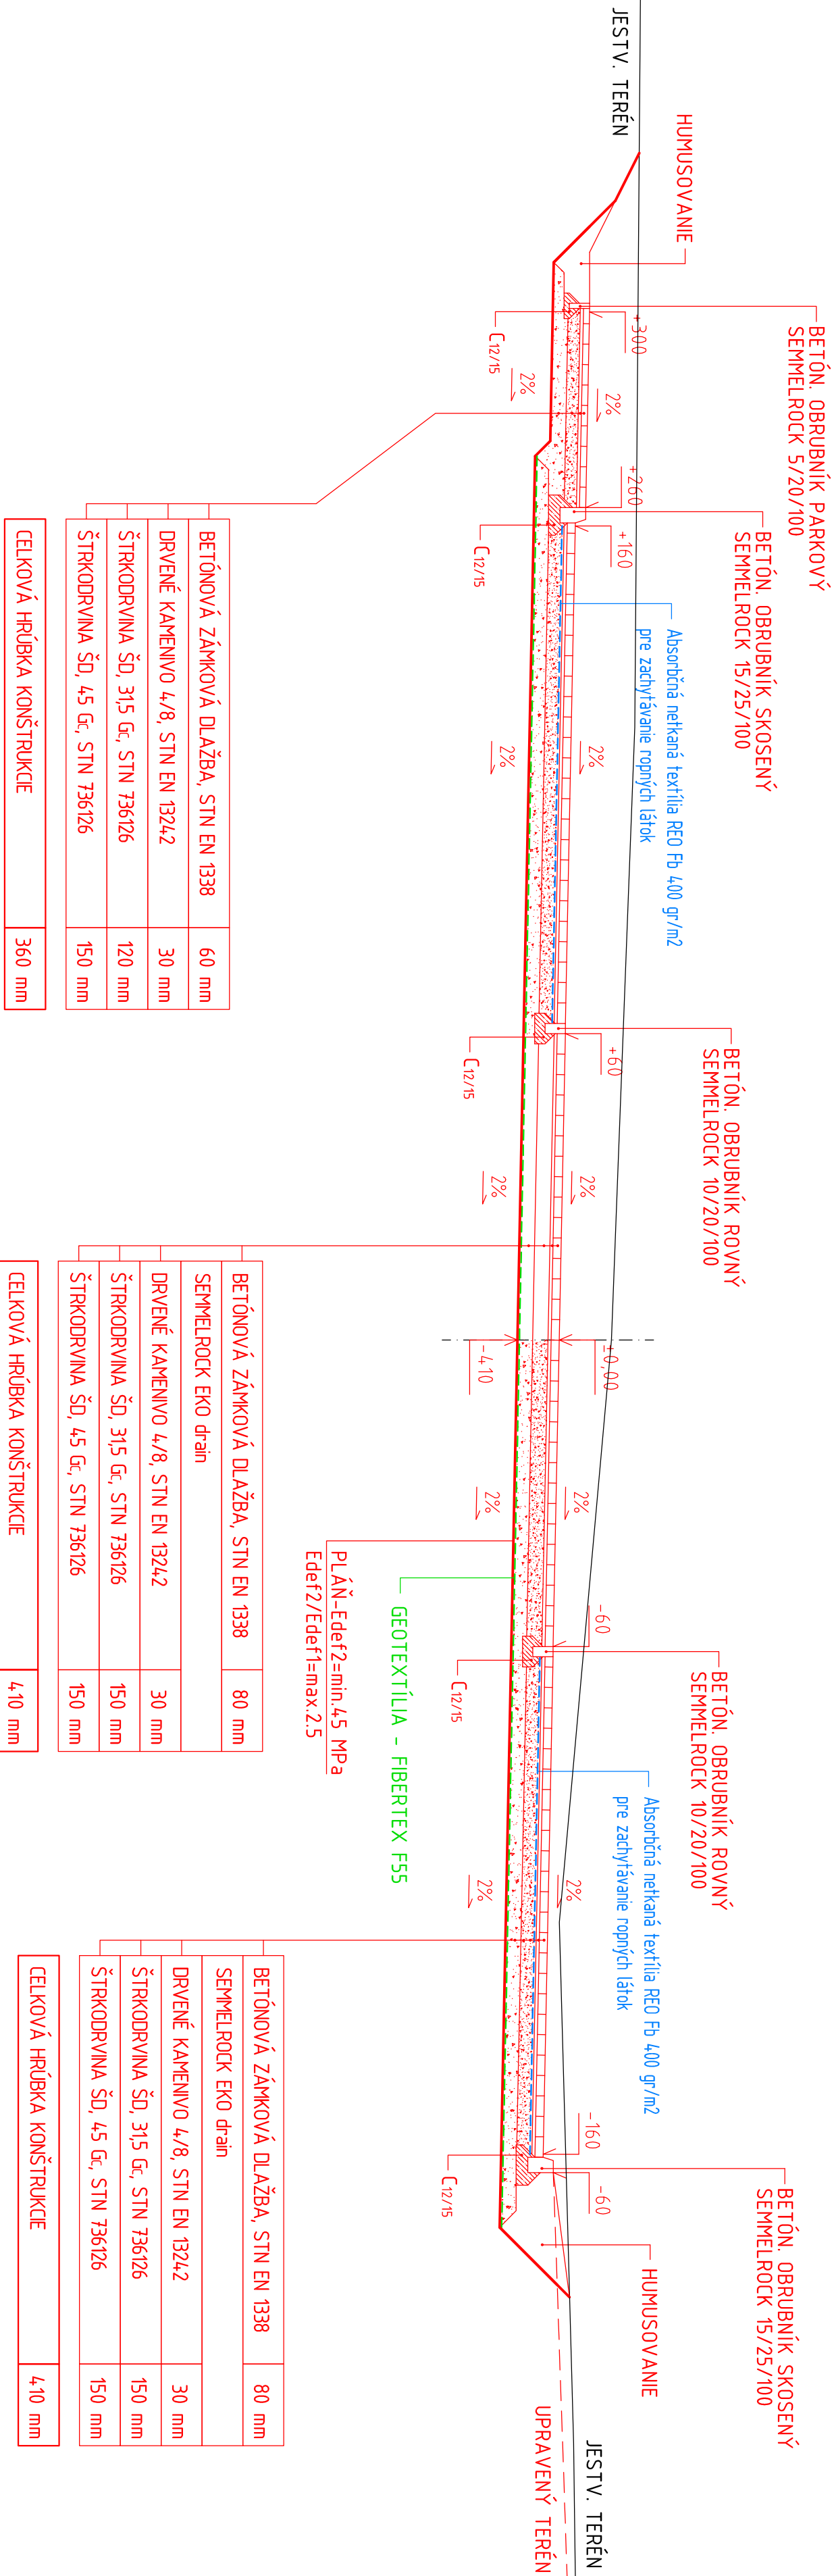


VZOROVÝ PRIEČNY REZ
CESTA - PARKOVISKO

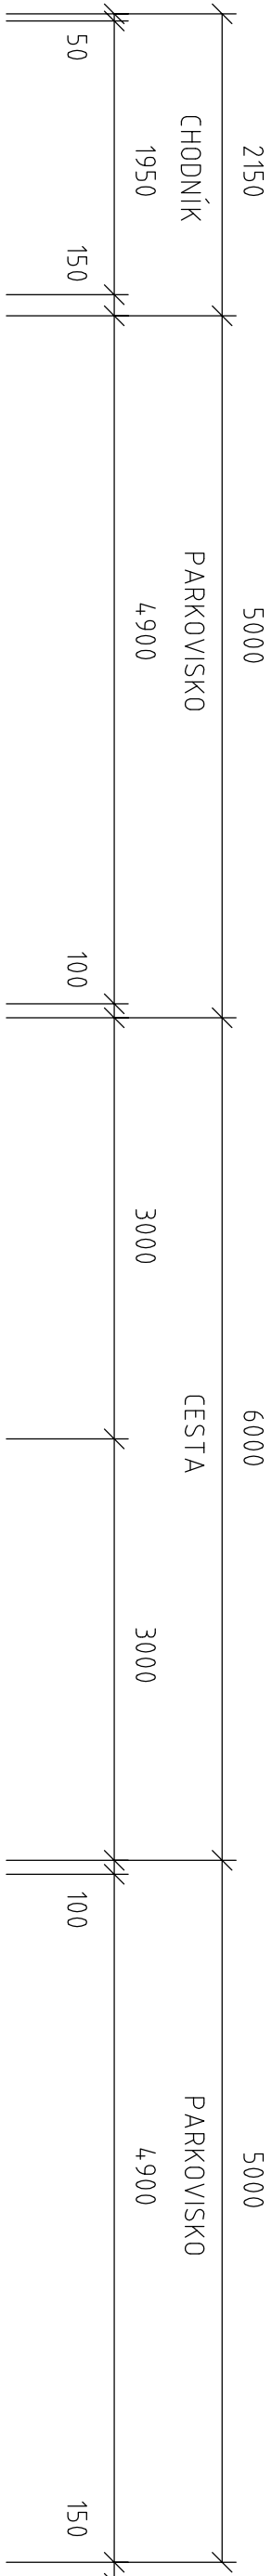

VETVA "C"

ZODPOVEDNÝ PROJEKTANT:		PROJEKTANT:	
Ing. Július Jahelka		Ing. Július Jahelka	
INVESTOR: Mesto Senica, Štefánikova 1408/56, 905 01 Senica			
KRAJ: Trnavský		OKRES: Senica	
AKCIA:		FORMÁT:	
PARKOVISKO		4 x A4	
SOTINSKÁ ULICA, SENICA		DÁTUM:	
OBJEKT:		02/2020	
SO 01 - SPEVNENÉ PLOCHY		STUPEŇ:	
OBSAH:		DSP	
VZOROVÉ PRIEČNE REZY		MIERKA:	
		1:50	
		ČÍSLO:	
		PARÉ:	
		5.3	