

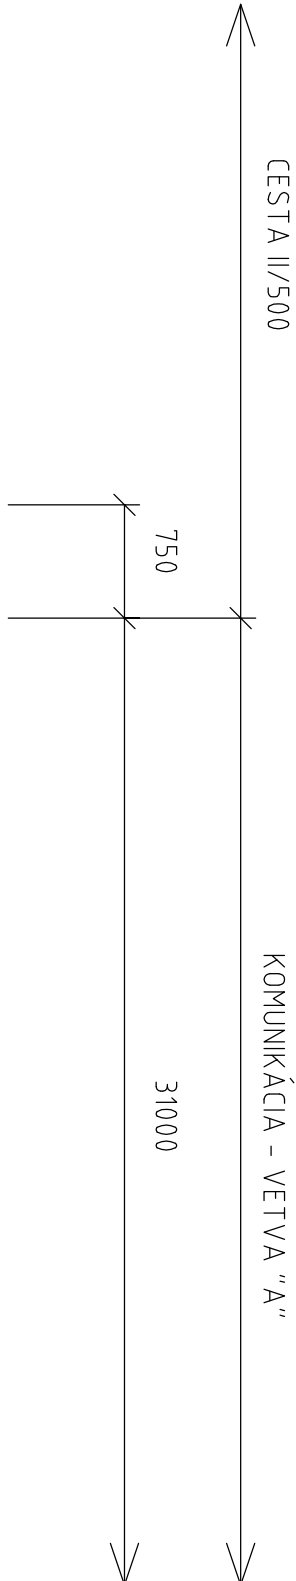
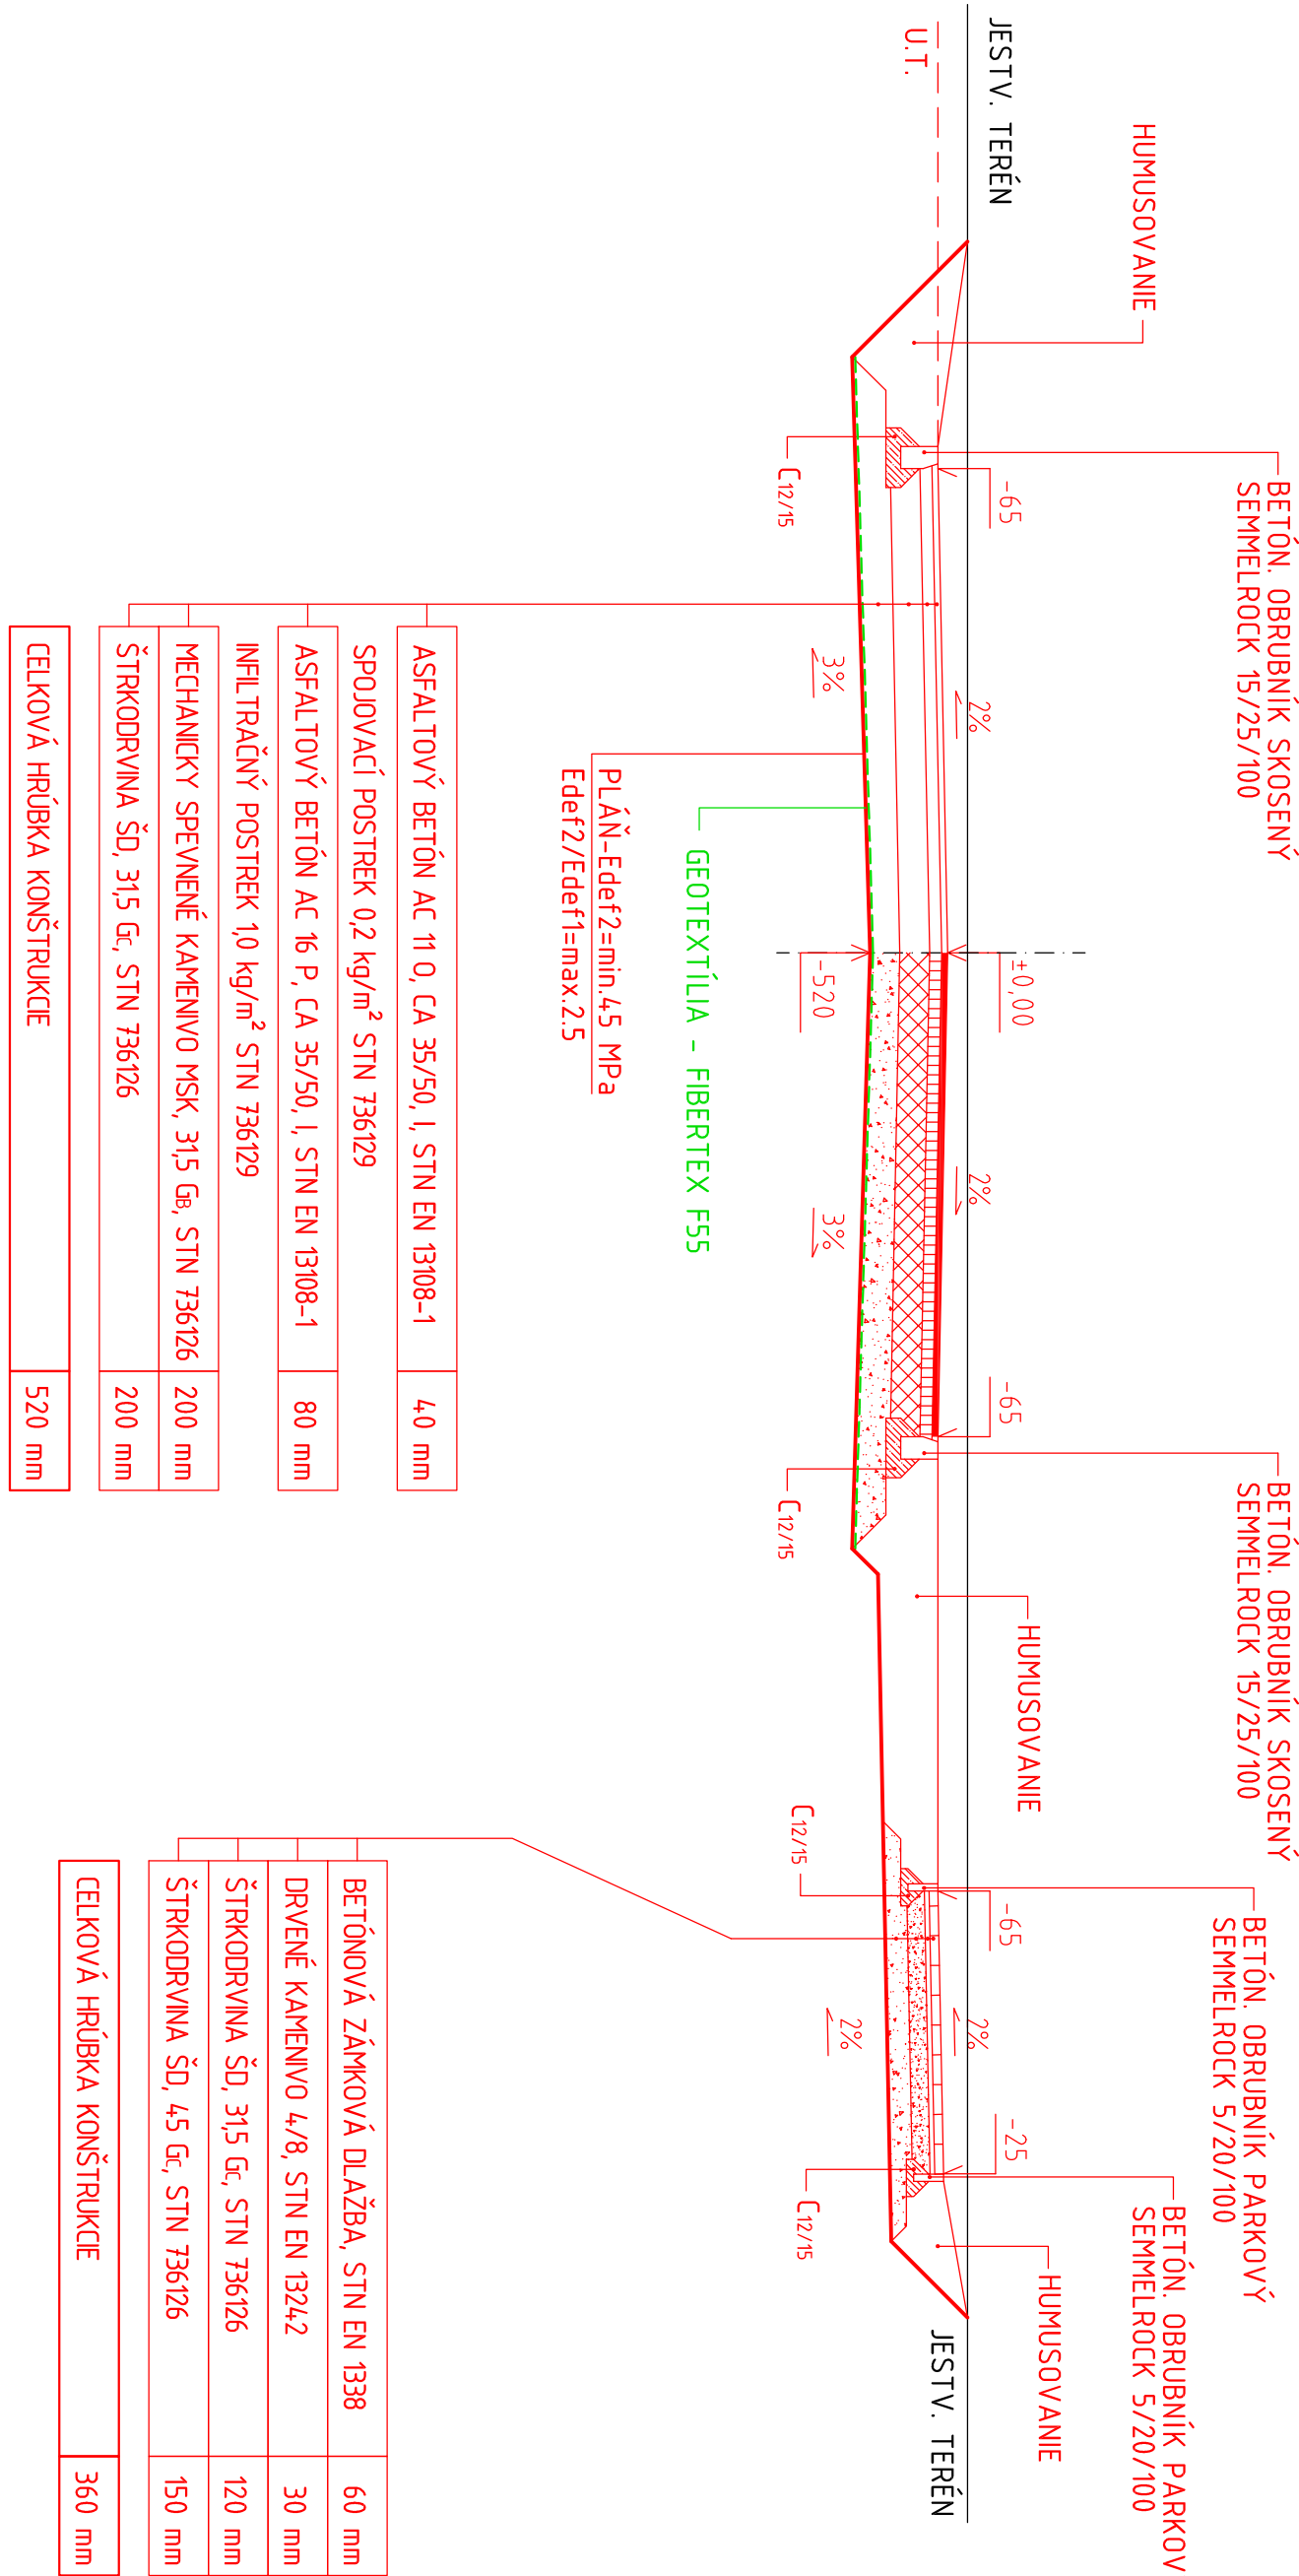


VZOROVÝ PRIEČNY REZ  
NAPOJENIE NA CESTU II/500

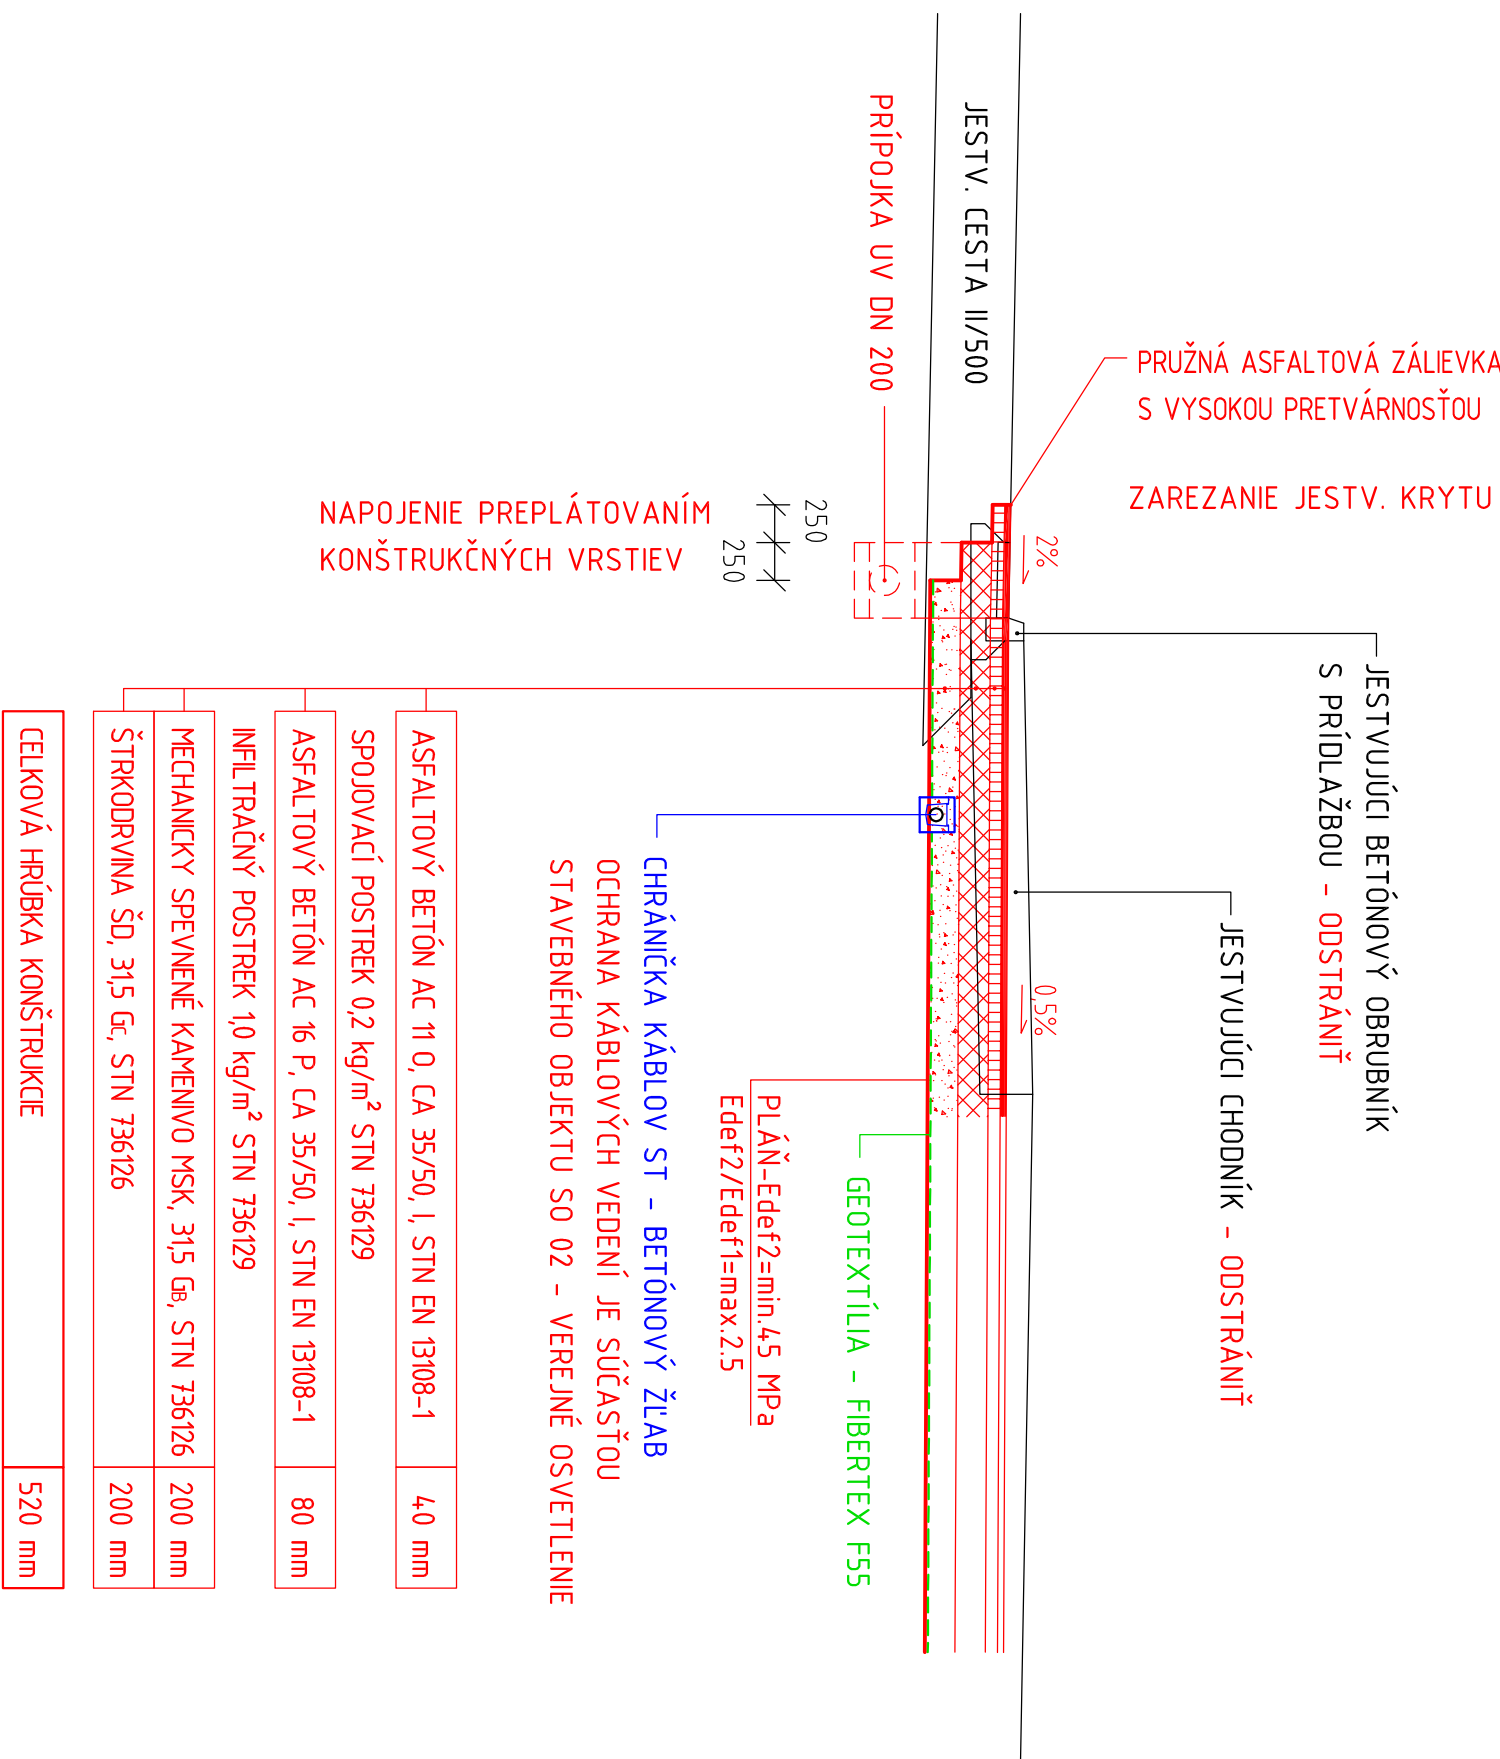

VZOROVÝ PRIEČNY REZ  
VETVA "A" - MO 7,5/30

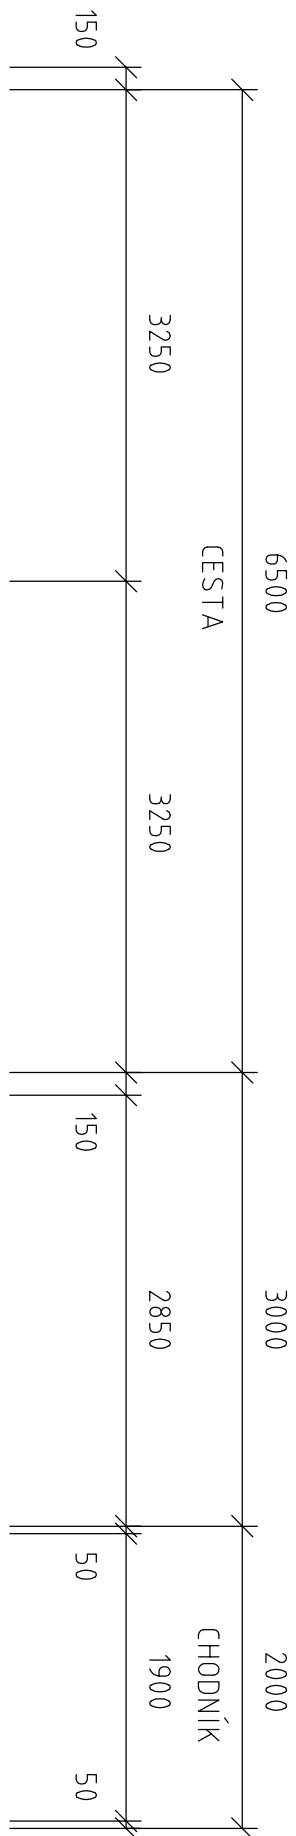

VETVA "A"

ZODPOVEDNÝ PROJEKTANT:		PROJEKTANT:	
Ing. Július Jahelka		Ing. Július Jahelka	
INVESTOR:		Mesto Senica, Štefánikova 1408/56, 905 01 Senica	
KRAJ:	Trnavský	OKRES:	Senica
AKCIA:			
PARKOVISKO		FORMÁT:	4 x A4
SOTINSKÁ ULICA, SENICA		DÁTUM:	02/2020
OBJEKT:		STUPEŇ:	DSP
SO 01 - SPEVNEŇÉ PLOCHY		MIERKA:	1:50
OBSAH:		ČÍSLO:	PARÉ:
VZOROVÉ PRIEČNE REZY		5.1	