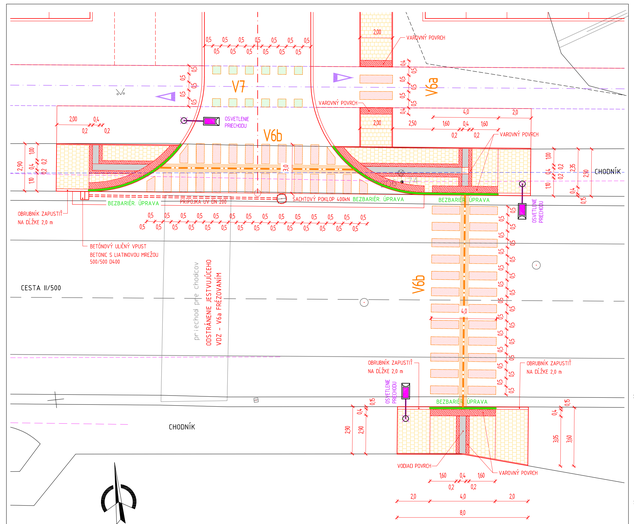

DETAIL PRIECHODOV M 1:125

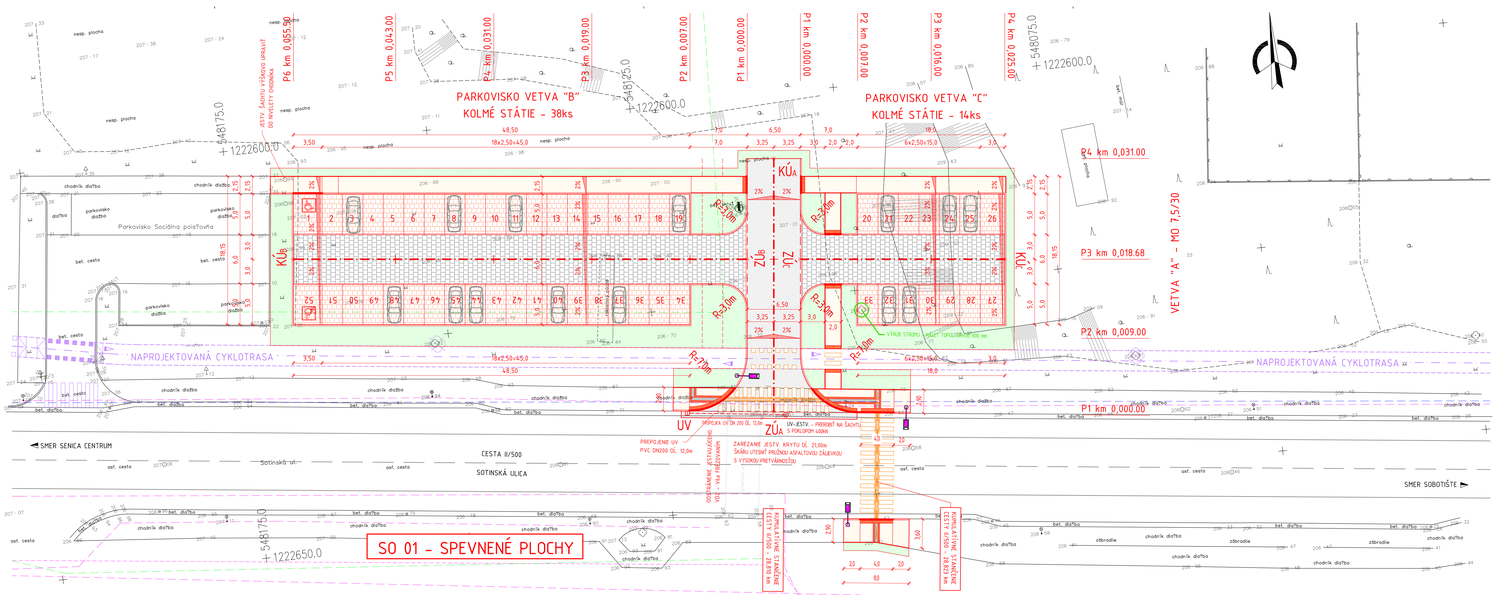

ZÁKLADNÉ VÝMERY:

	ASFALTOBETÓN (NAPOJENIE NA CESTU II/500)	76,50 m²
	ASFALTOBETÓN (KOMUNIKÁCIA - PLOCHA BEZ OBRÚB)	222,50 m²
VETVA "A"	ZÁMKOVÁ DLAŽBA HR. 60mm (ÚPRAVA JESTV. CHODNÍKOV - PLOCHA BEZ OBRÚB)	47,00 m²
	VARIOVNÁ DLAŽBA PRE NEVIDACICH HR. 60mm (ÚPRAVA JESTV. CHODNÍKOV - PLOCHA BEZ OBRÚB)	14,00 m²
	VODIACA DLAŽBA PRE NEVIDACICH HR. 60mm (ÚPRAVA JESTV. CHODNÍKOV - PLOCHA BEZ OBRÚB)	6,00 m²
	ZÁMKOVÁ DLAŽBA HR. 60mm (CHODNÍK - PLOCHA BEZ OBRÚB)	25,50 m²
	VARIOVNÁ DLAŽBA PRE NEVIDACICH HR. 60mm (CHODNÍK - PLOCHA BEZ OBRÚB)	3,00 m²
VETVA "B"	DRENÁŽNA DLAŽBA EKOdrain HR. 80mm (PARKOVISKO - PLOCHA BEZ OBRÚB)	336,00 m²
	DRENÁŽNA DLAŽBA EKOdrain HR. 80mm (PARKOVISKO - PLOCHA BEZ OBRÚB)	475,50 m²
	ZÁMKOVÁ DLAŽBA HR. 60mm (CHODNÍK - PLOCHA BEZ OBRÚB)	113,00 m²
	VARIOVNÁ DLAŽBA PRE NEVIDACICH HR. 60mm (ÚPRAVA JESTV. CHODNÍKOV - PLOCHA BEZ OBRÚB)	0,80 m²
VETVA "C"	DRENÁŽNA DLAŽBA EKOdrain HR. 80mm (PARKOVISKO - PLOCHA BEZ OBRÚB)	153,00 m²
	DRENÁŽNA DLAŽBA EKOdrain HR. 80mm (PARKOVISKO - PLOCHA BEZ OBRÚB)	176,50 m²
	ZÁMKOVÁ DLAŽBA HR. 60mm (CHODNÍK - PLOCHA BEZ OBRÚB)	48,50 m²
	VARIOVNÁ DLAŽBA PRE NEVIDACICH HR. 60mm (ÚPRAVA JESTV. CHODNÍKOV - PLOCHA BEZ OBRÚB)	0,80 m²
	ZAHMUSOVANIE, ZATRÁVNENIE	535,00 m²

POZNÁMKA:
ZAKREŠLENIE INŽINIERSKYCH SIETÍ JE LEN INFORMATÍVNE.
PRED ZAHÁJENÍM ZEMNÝCH PRÁC JE POTREBNÁ PRESNÁ IDENTIFIKÁCIA POLOHOVÉHO A HĽBKOVÉHO VEDENIA VŠETKÝCH DOTKNUTÝCH SIETÍ VRÁMCI STAVENISKA.

SÚRADNICOVÝ SYSTÉM: S-JTSK
VÝŠKOVÝ SYSTÉM: Bpv

ZODPOVEDNÝ PROJEKTANT: Ing. Július Jahelka	PROJEKTANT: Ing. Július Jahelka	ING. JÚLIUS JAHELKA - JALLA Štefánikova námestie 599 908 48 KOPČANY e-mail: jahelka.j@mail.t-com.sk tel: 0905 322391
INVESTOR: Mesto Senica, Štefánikova 1408/56, 905 01 Senica		
KRAJ: Trnavský	OKRES: Senica	
AKCIA: PARKOVISKO SOTINSKÁ ULICA, SENICA		FORMÁT: 5 x A4
		DÁTUM: 02/2020
		STUPEŇ: DSP
OBJEKT: SO 01 - SPEVNENÉ PLOCHY		MIERKA: 1:250
DESAI: SITUÁCIA		ČÍSLO: 3 PARÉ: