




POHĽAD BOČNÝ - VÝCHODNÝ

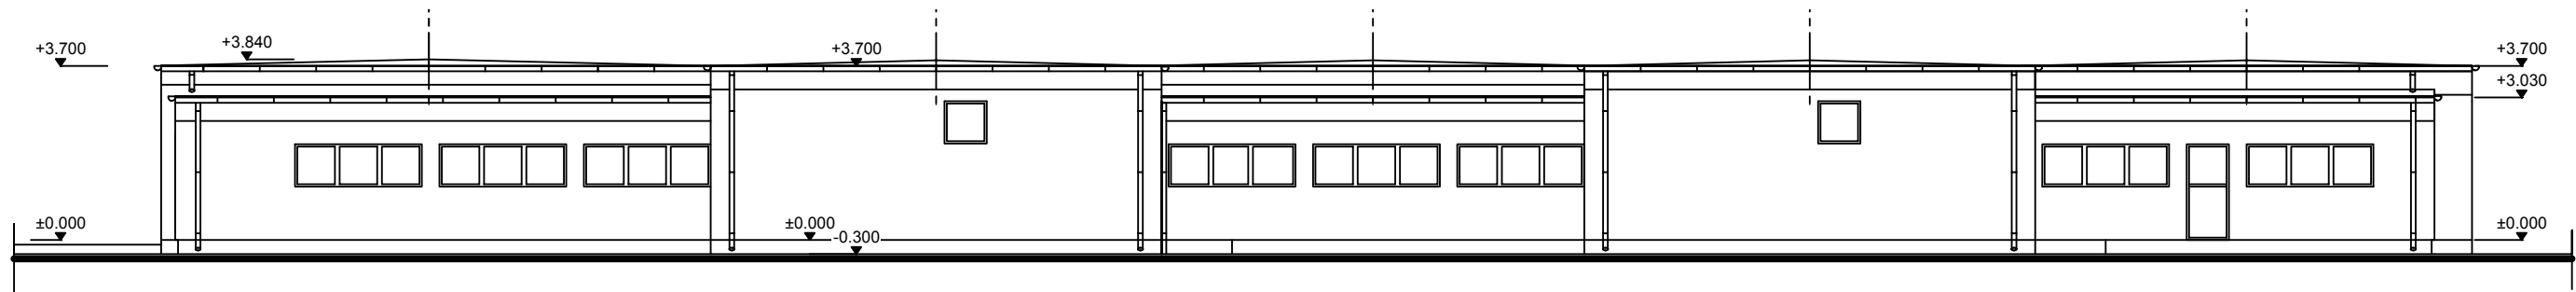

POHĽAD BOČNÝ - ZÁPADNÝ

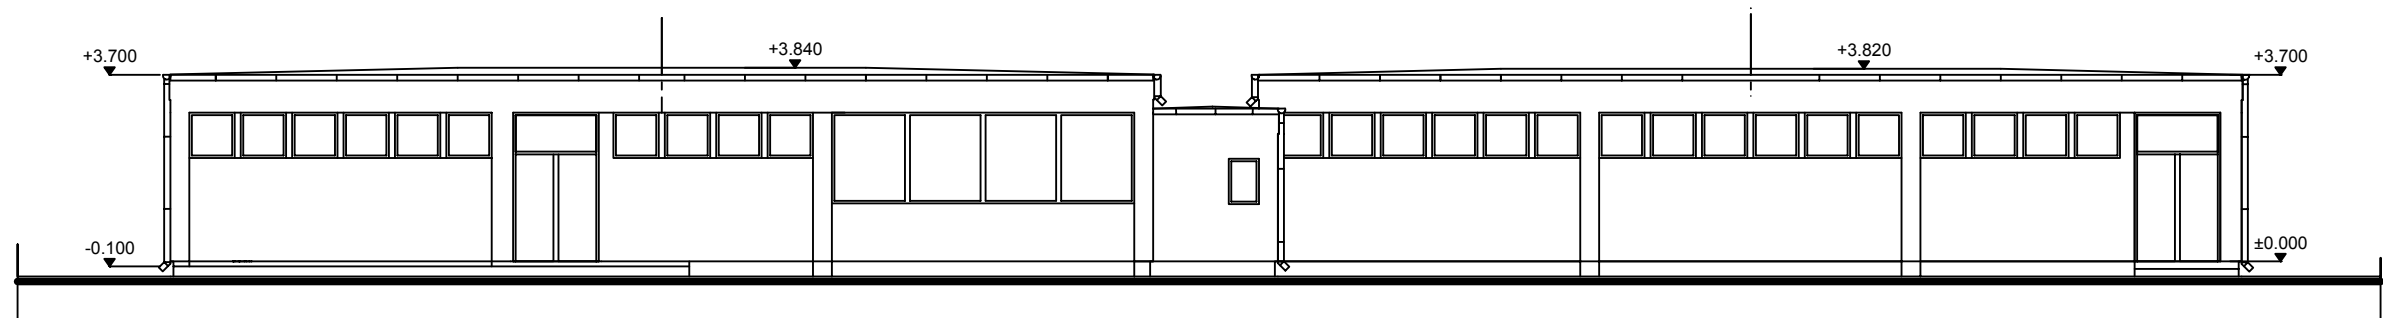

POHĽAD ČELNÝ - SEVERNÝ

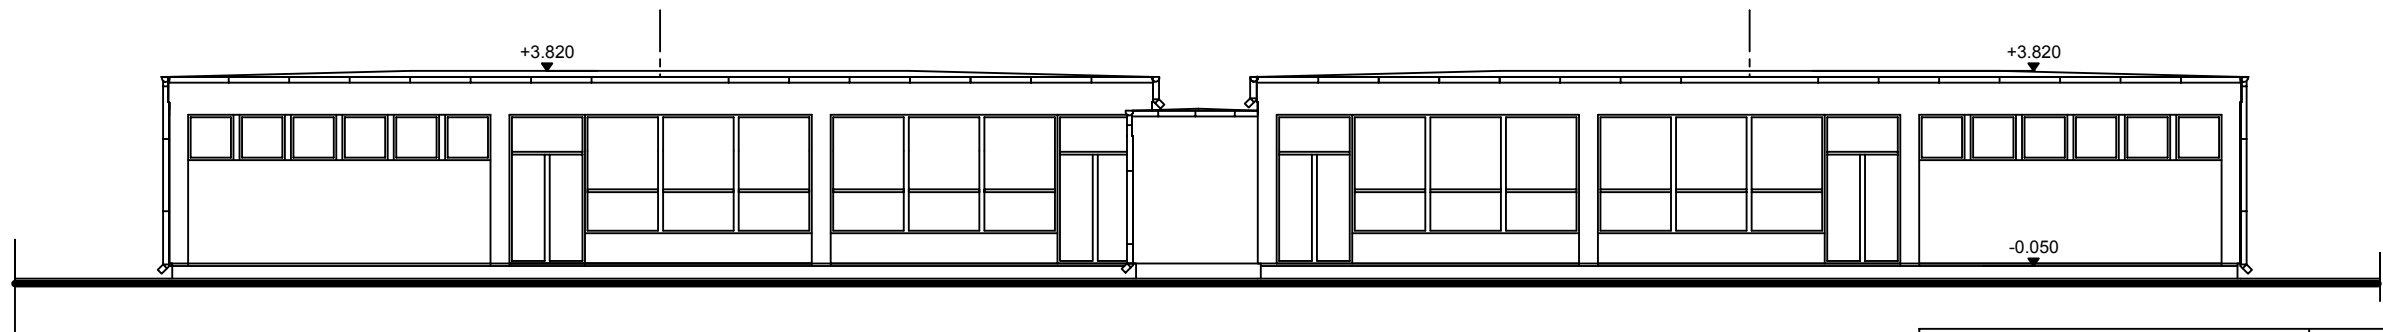

POHĽAD ZADNÝ - JUŽNÝ

HLAVNÝ INŽINIER PROJEKTU		ZODPOVEDNÝ PROJEKTANT		DÁTUM	03/2017
ING. JANA VALENTOVÁ		ING. JANA VALENTOVÁ		Č. ZÁKAZKY	03/2017
INVESTOR	MESTO SENICA, Štefánikova 1408/56, Senica			POČET A4	2
MIESTO STAVBY	Materská škola Senica-elokovaná trieda JKráľa č.729			DRUH PD	SP
NÁZOV STAVBY REKONŠTRUKCIA A MORERNIZÁCIA - MATERSKÁ ŠKOLA SENICA, ELOKOVANÁ TRIEDA JKRAĽA č.729 ZATEPLENIE JESTVUJÚCEJ STRECHY A FASÁDY				MIERKA	SADA
				M=1:150	
OBSAH VÝKRESU POHĽADY				Č. VÝKRESU A06	