




POHLÁD BOČNÝ - VÝCHODNÝ

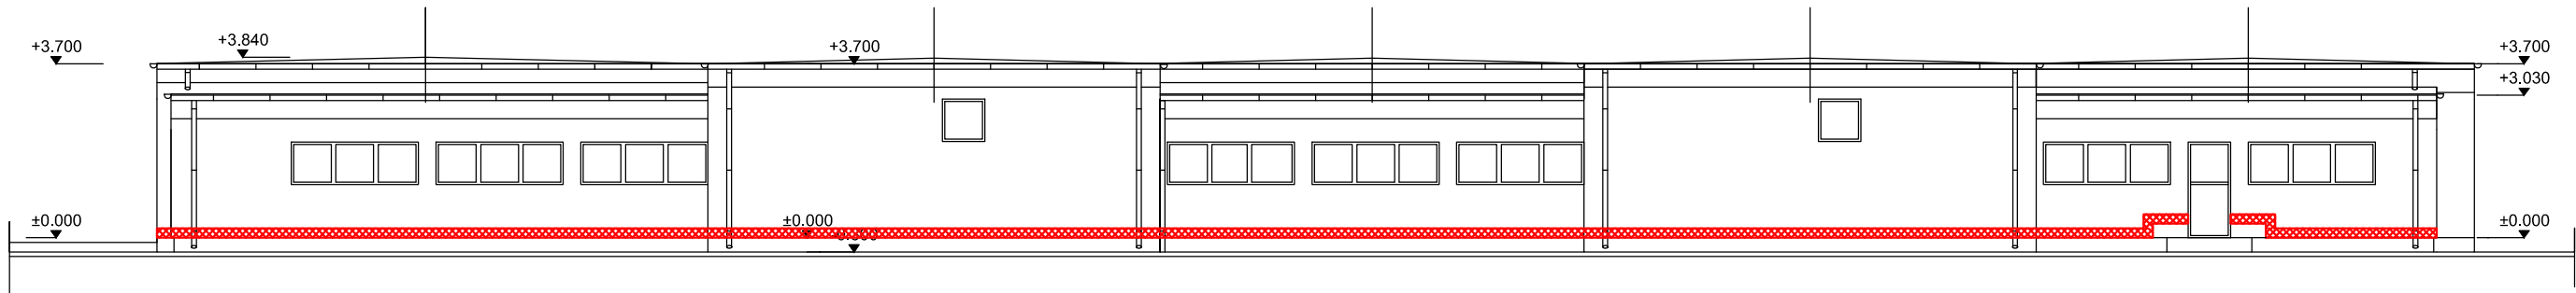


POHLÁD BOČNÝ - ZÁPADNÝ

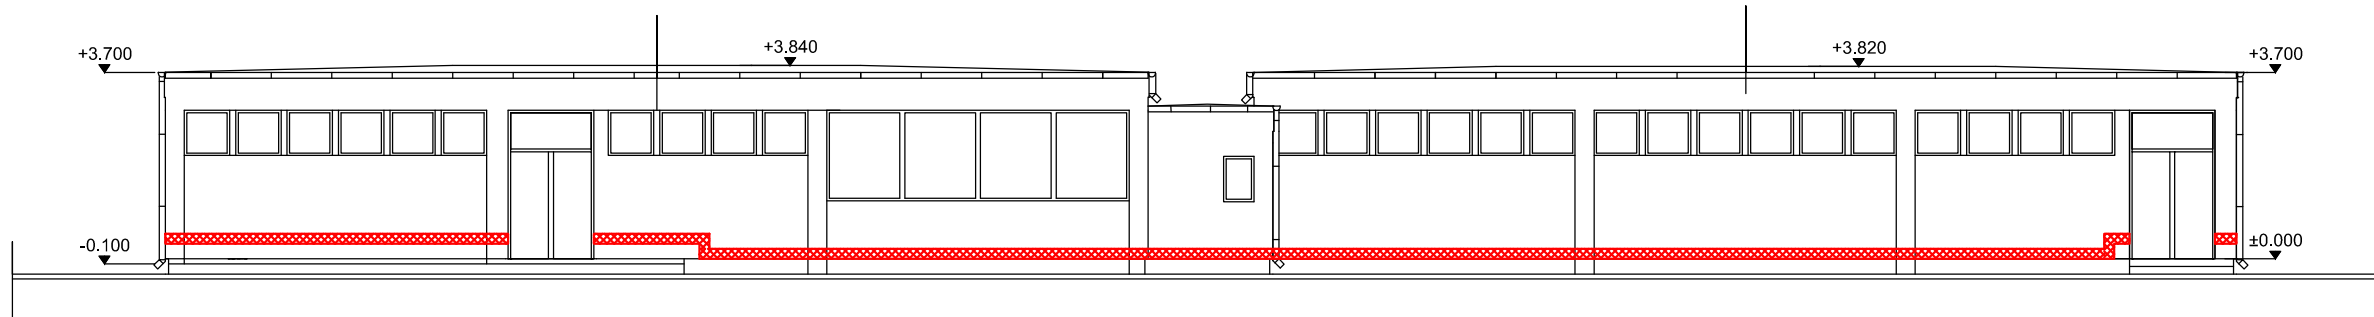

POHLÁD ČELNÝ - SEVERNÝ

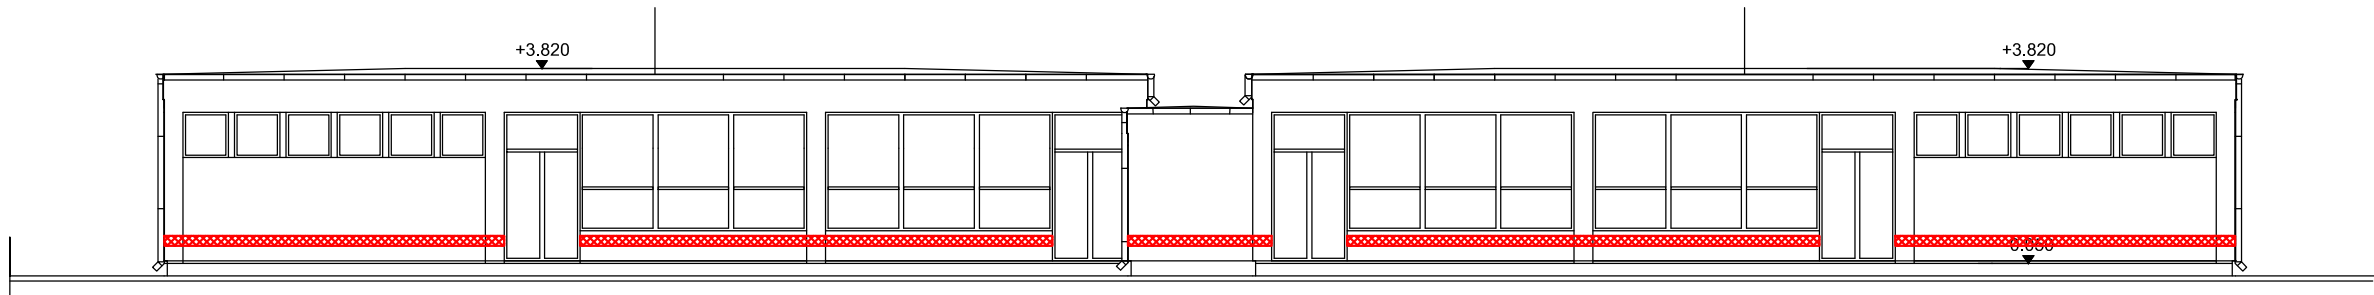

POHLÁD ZADNÝ - JUŽNÝ

 SOKLOVÁ POŽIARNA ZÁBRANA ŠÍRKY 200 MM  
ETICS TR. REAK. NA OHŇ A2-s1,d0

|  |  |                |                         |         |
|--|--|----------------|-------------------------|---------|
| HLAVNÝ INŽINIER PROJEKTU   |  | ŠPECIALISTA PO | DÁTUM                   | 03/2017 |
| ING. JANA VALENTOVÁ  |  | PAVOL VALENT   | Č. ZÁKAZKY              | 03/2017 |
| INVESTOR   | MESTO SENICA, Štefánikova 1408/56, Senica            |                | POČET A4                | 2       |
| MIESTO STAVBY  | Materská škola Senica-elokovaná trieda J.Kráľa č.729 |                | DRUH PD                 | SP      |
| NÁZOV STAVBY<br><br>REKONŠTRUKCIA A MORERNIZÁCIA<br>- MATERSKÁ ŠKOLA SENICA, ELOKOVANÁ TRIEDA J.KRÁĽA č.729<br>ZATEPLENIE JESTVUJÚCEJ STRECHY A FASÁDY |  |                | MIERKA                  | SADA    |
|  |  |                | M=1:150                 |         |
| OBSAH VÝKRESU<br><br>POHĽADY   |  |                | Č. VÝKRESU<br><br>P0 02 |         |