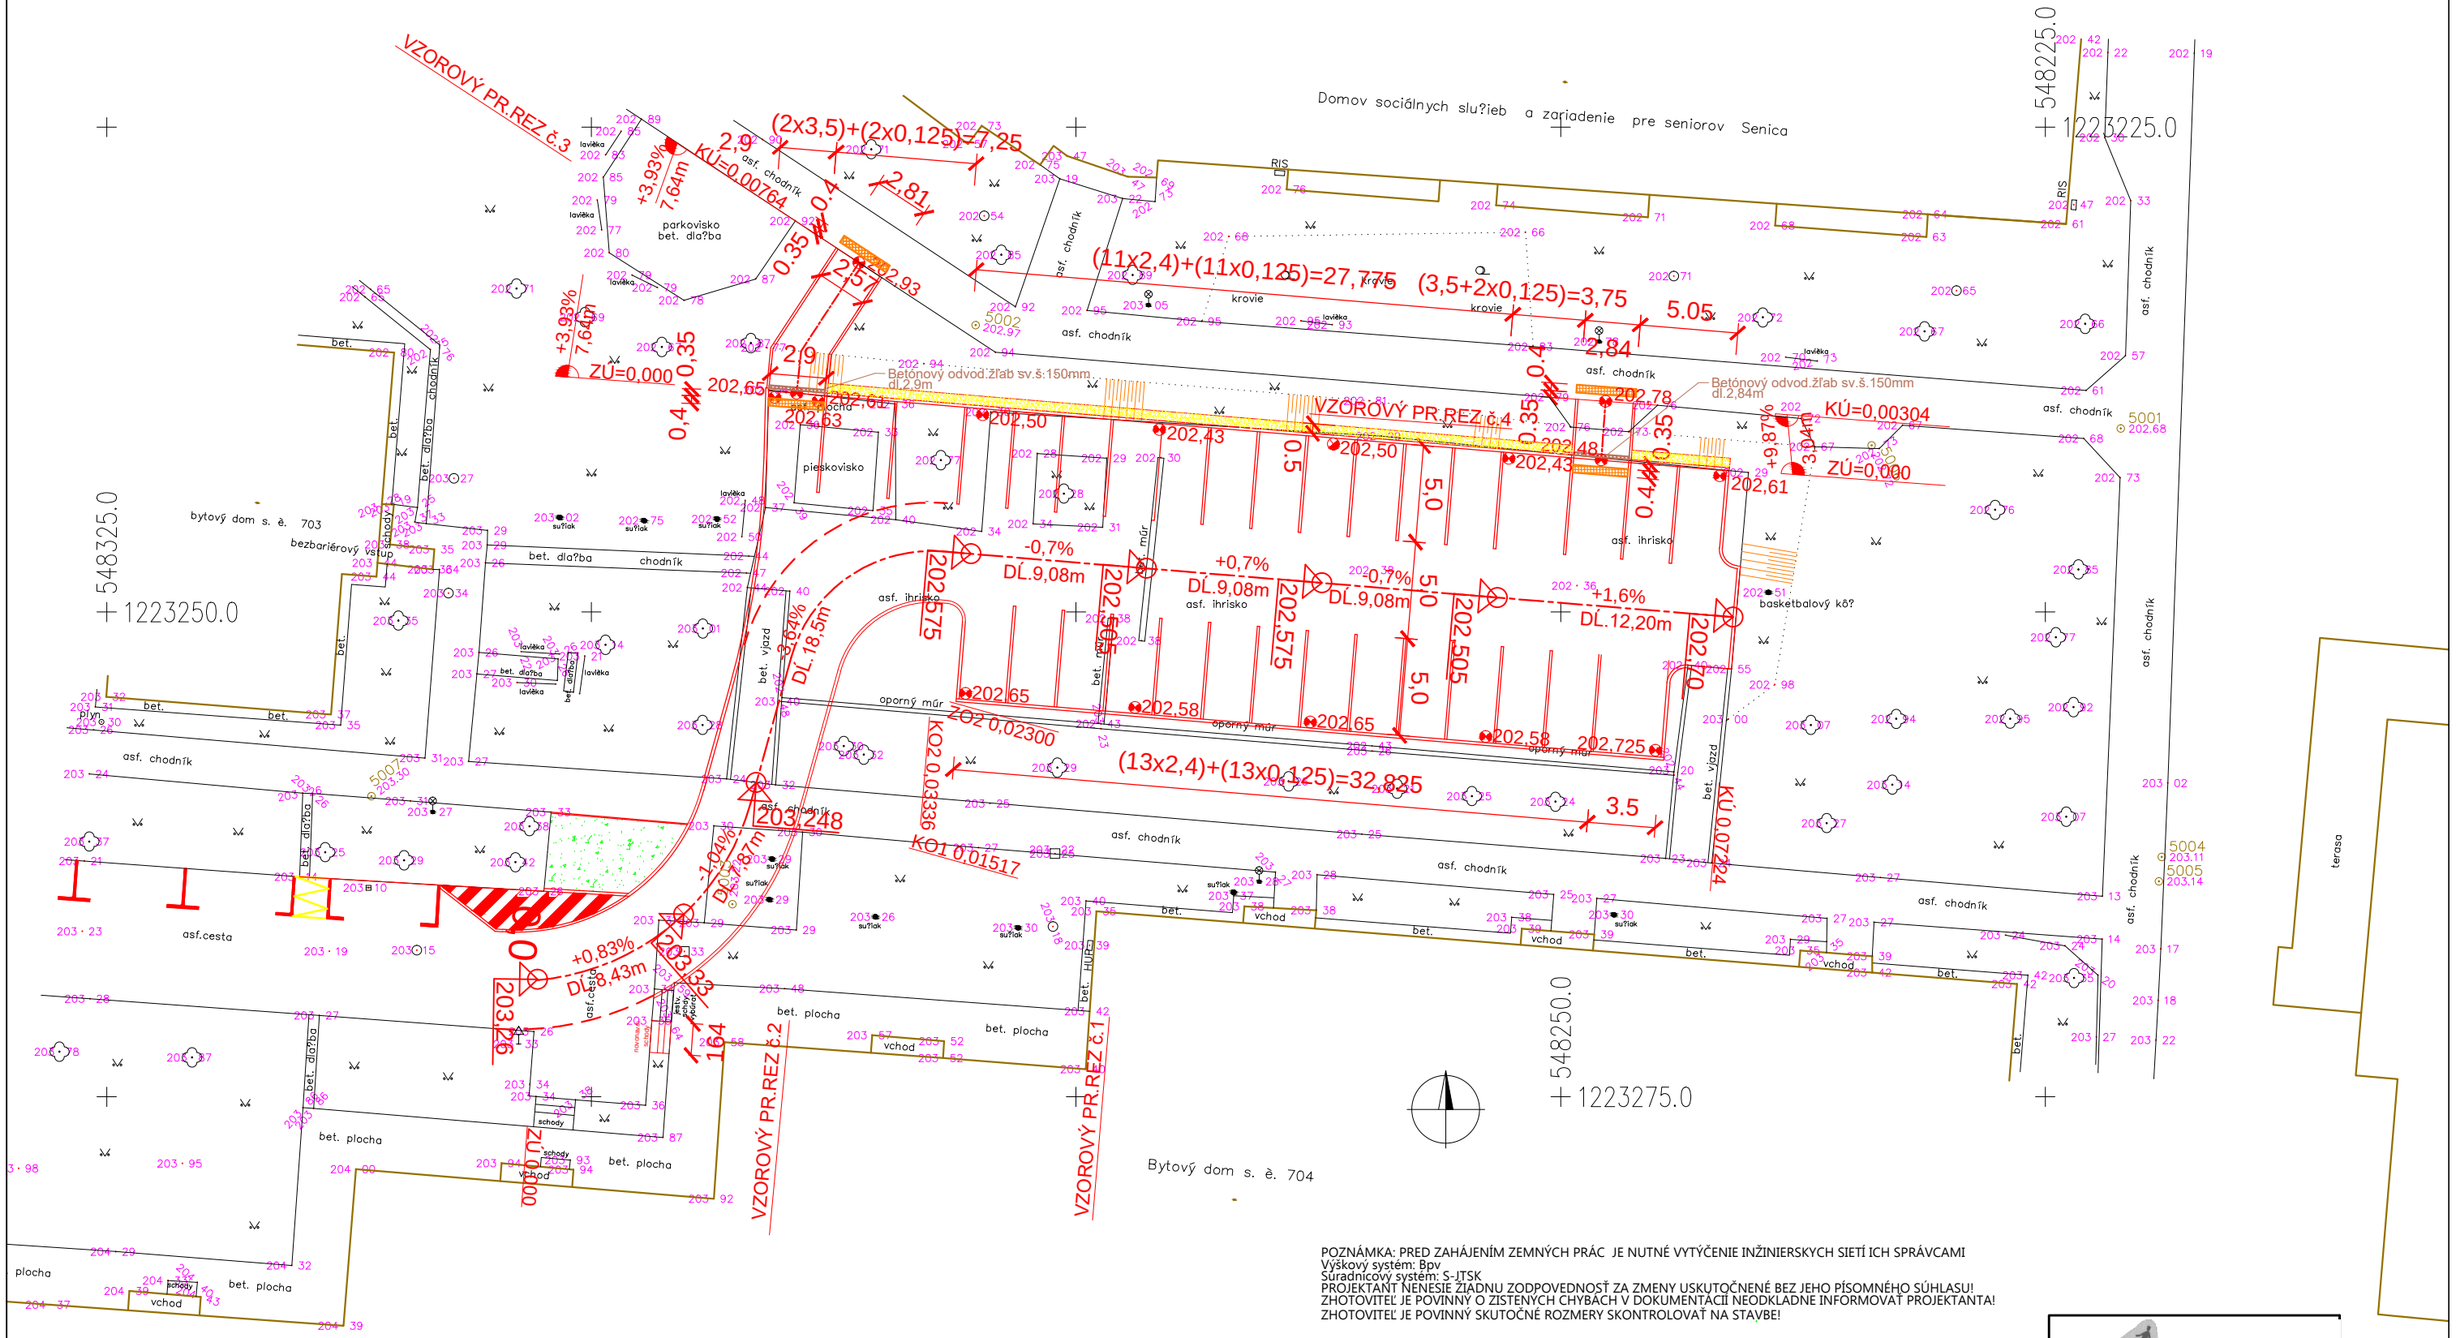

POZNÁMKA: PRED ZAHÁJENÍM ZEMNÝCH PRÁC JE NUTNÉ VYTÝČENIE INŽINIERSKYCH SIETÍ ICH SPRÁVCAMI
Výškový systém: Bpv
Súradnicový systém: S-JTSK
PROJEKTANT NENESIE ŽIADNU ZODPOVEDNOSŤ ZA ZMENY USKUTOČNENÉ BEZ JEHO PÍSOMNÉHO SÚHLASU!
ZHOTOVITEĽ JE POVINNÝ O ZISTENÝCH CHYBÁCH V DOKUMENTÁCII NEODKLADNE INFORMOVAŤ PROJEKTANTA!
ZHOTOVITEĽ JE POVINNÝ SKUTOČNÉ ROZMERY SKONTROLOVAŤ NA STAVBE!

Zodp. proj. MELIŠ R.	Vypracoval: Ing.P.Meliš	Dátum : 02.2018
Stupeň dok. PSP	Zák. č. 06-2018	Arch. č.
KÚ : TRNAVSKÝ	OÚ : SENICA	MÚ : SENICA, ul.ŠTEFÁNIKOVA
Investor : MESTO SENICA, ŠTEFÁNIKOVA 1408/56, 905 25 SENICA		

PROJEKTOVANIE DOPRAVNÝCH STAVIEB

Názov : PARKOVISKO ul. ŠTEFÁNIKOVA, SENICA

SO 01 SPEVNENÉ PLOCHY

SITUÁCIA

Formatov	2A4
Mierka : 1:300	Por.č.v. 1