

## ŠPECIFIKÁCIA ROZVÁDZAČA

TYP : OCEP ROZVÁDZAČ  
ROZMER : 50 X 60 X 15  
KRYTIE : IP 20/20  
PRÍVOD : ZDOLA  
VÝVODY : ZDOLA

### VÝZBROJ POLE č. 1

1 x ISTIČ B40/3  
1xISTIČ B25/3  
1 x PREP. OCHRANA TTV-BC 425 - 2  
5 x PRÚDOVÝ CHRÁNIČ 400V/40A/3+1N/0,03A  
1 x ISTIČ B10/1  
30 x ISTIČ B16/1  
5xNULOVÝ MOSTÍK MODRÝ



NAP. SÚSTAVA 3+N+PE TN-S AC 50Hz In 40A

OCHRANA PRED ÚRAZOM ELEKTRICKÝM PRÚDOM PODĽA STN 33 2000 4-41

#### 412 OCHRANA PRED ÚRAZOM EL.PRÚDOM V NORMÁLNEJ PREVÁDZKE

- 412,1 Ochrana Izolovaním živých častí
- 412,2 Ochrana zábranami alebo krytmi
- 412,3 Ochrana prekážkami
- 412,4 Ochrana umiestnením mimo dosahu
- 412,5 Ochrana prúdovými chráničmi

#### 413 OCHRANA PRED ÚRAZOM EL. PRÚDOM PRI PORUCHE

- 413,1 Ochrana samočinným odpojením napájania
- 413,2 Ochrana použitím zariadení triedy ochrany II alebo rovnocennou izoláciou
- 413,4 Ochrana miestnym pospájaním


#### DOPLNKOVÁ OCHRANA

- 415,1 Doplnková ochrana: prúdové chrániče RCD
- 415,2 Doplnková ochrana: doplnkové ochranné pospájanie


ROZVÁDZAČ RE I - IT ZÁKLADNÁ ŠKOLA SENICA			
PROJEKTANT	ELEKTRICKÁ SCHÉMA ROZVÁDZAČA	ČASŤ	
BRANISLAV VESELKO	6/2017	VÝKRES	E5

→ 3x2,5 CYKY-J OBV. X12

MESTO SENICA

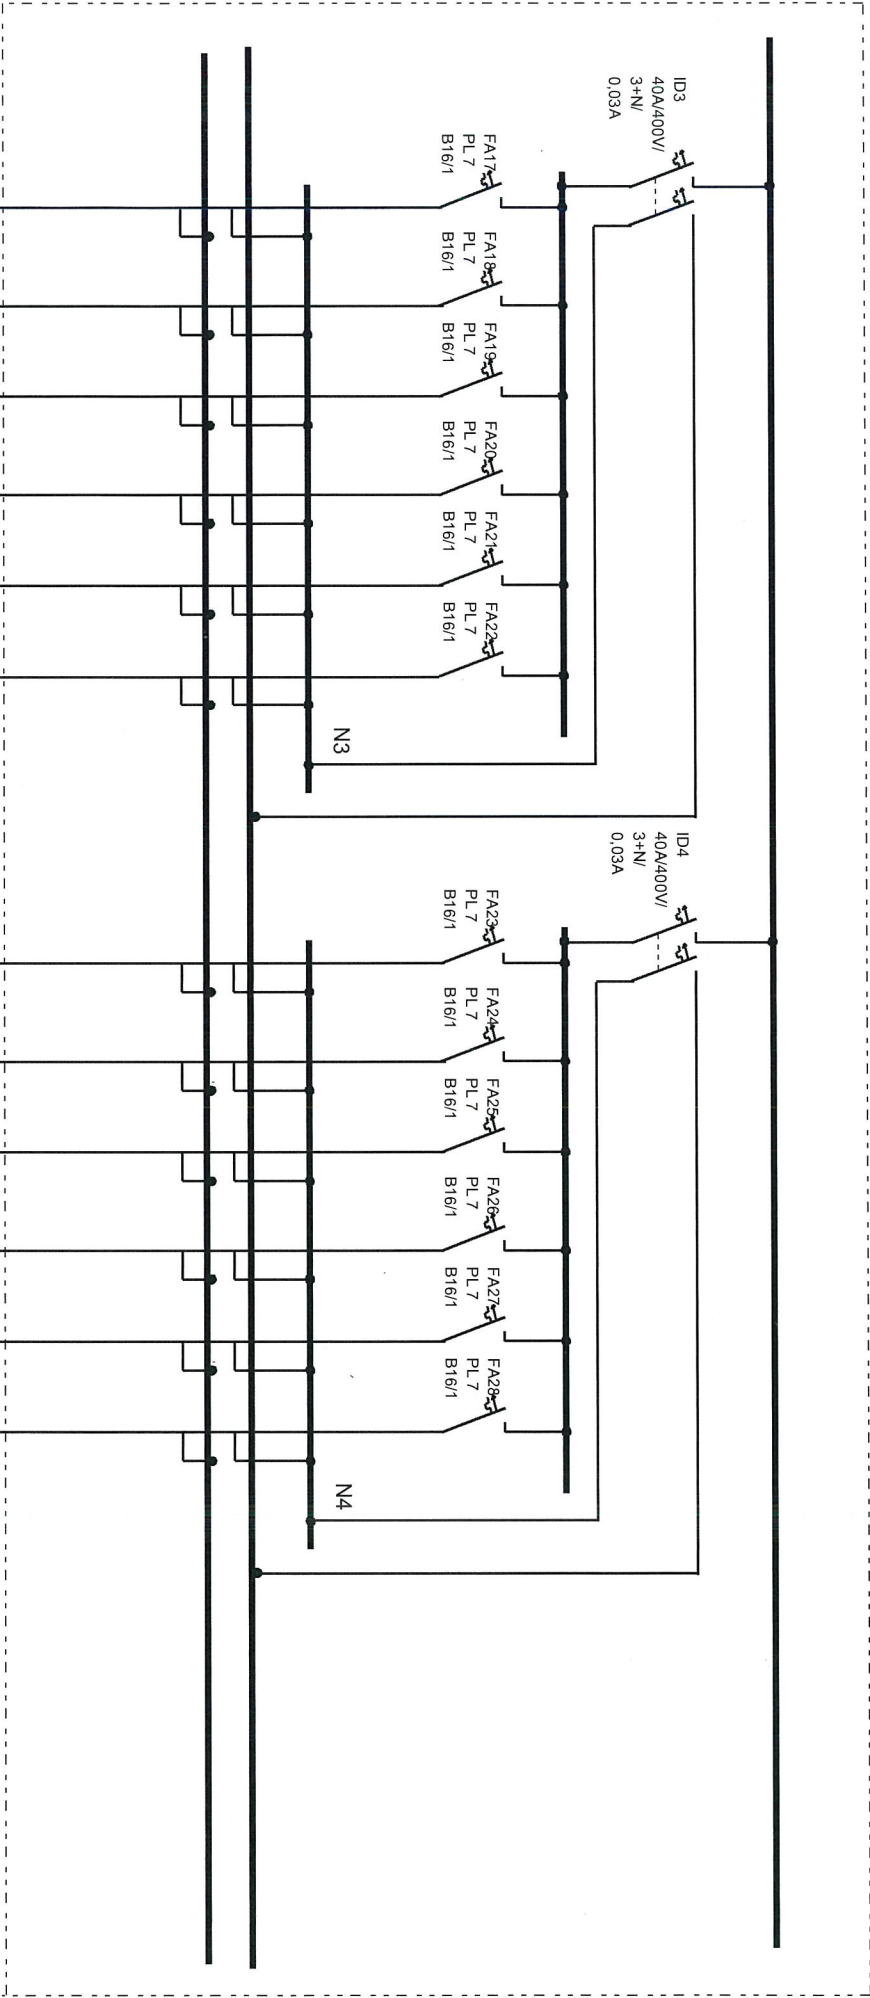

ZÁKLADNÁ ŠKOLA		POLE č.1	LIST 2
ROZVÁDZAČ RI - IT		ROZVÁDZAČ RI - IT	MESTO SENICA

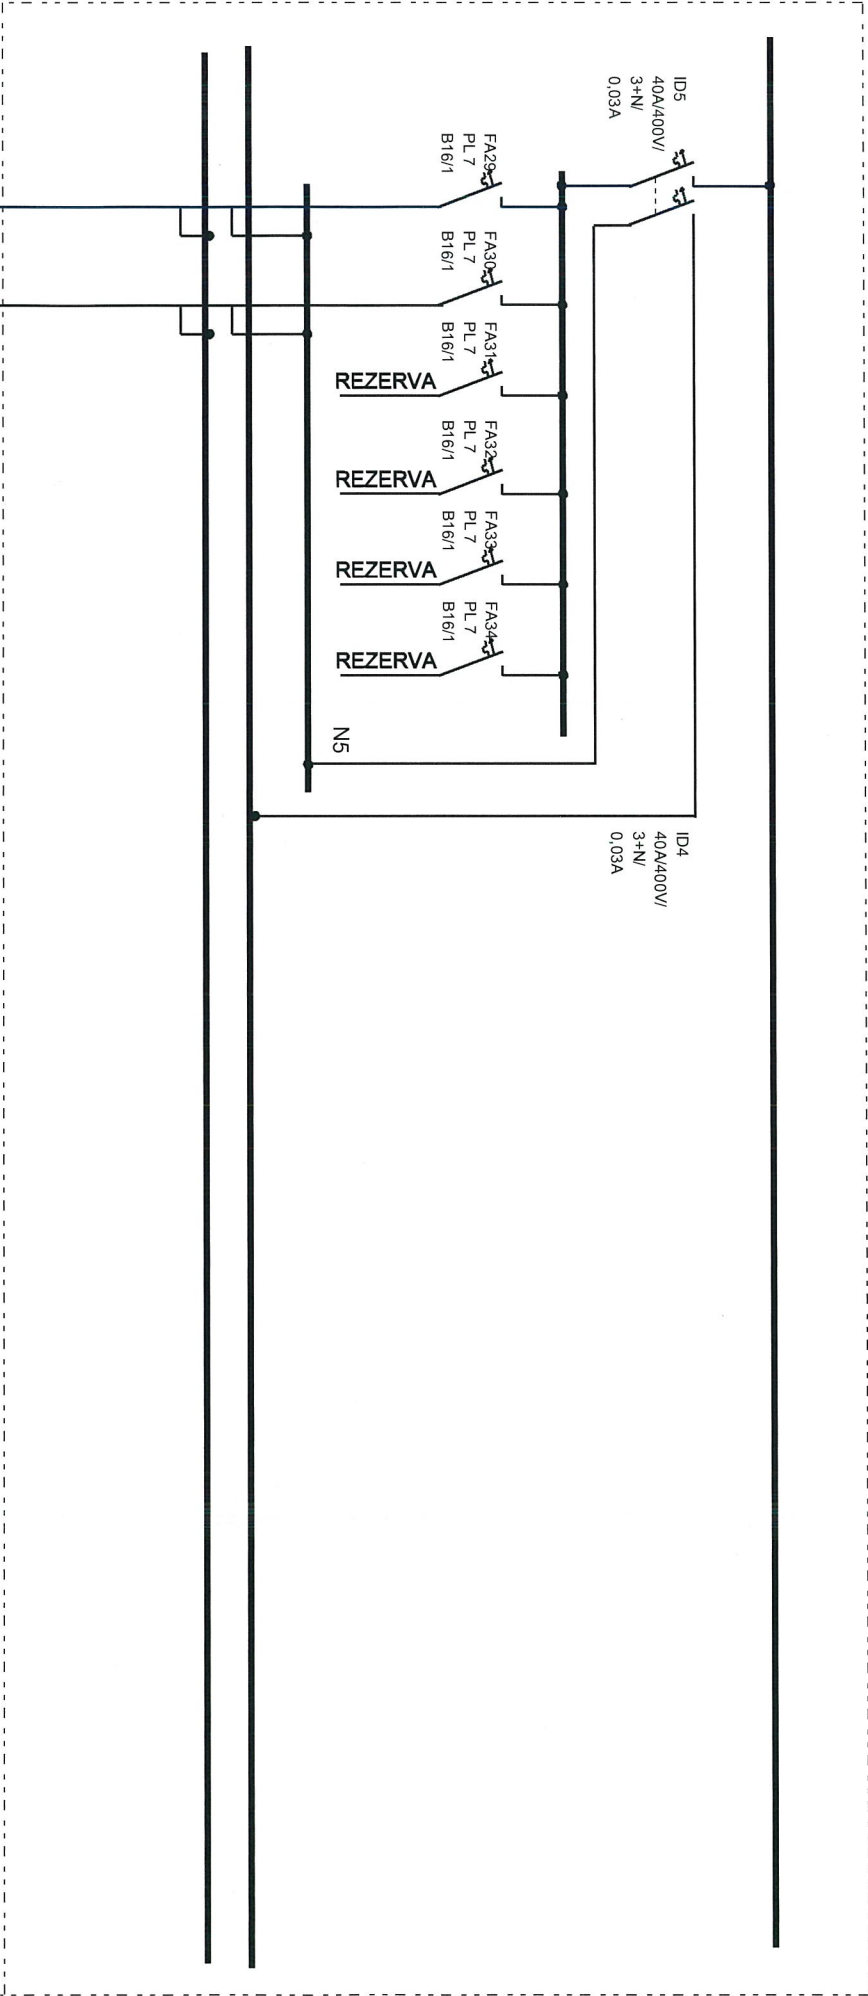

ZÁKLADNÁ ŠKOLA	POLE č.1	LIST 3
ROZVÁDZAČ RI - IT	ROZVÁDZAČ RI - IT	MESTO SENICA