



POHLED ČELNÝ (ULIČNÝ) - SEVERNÝ

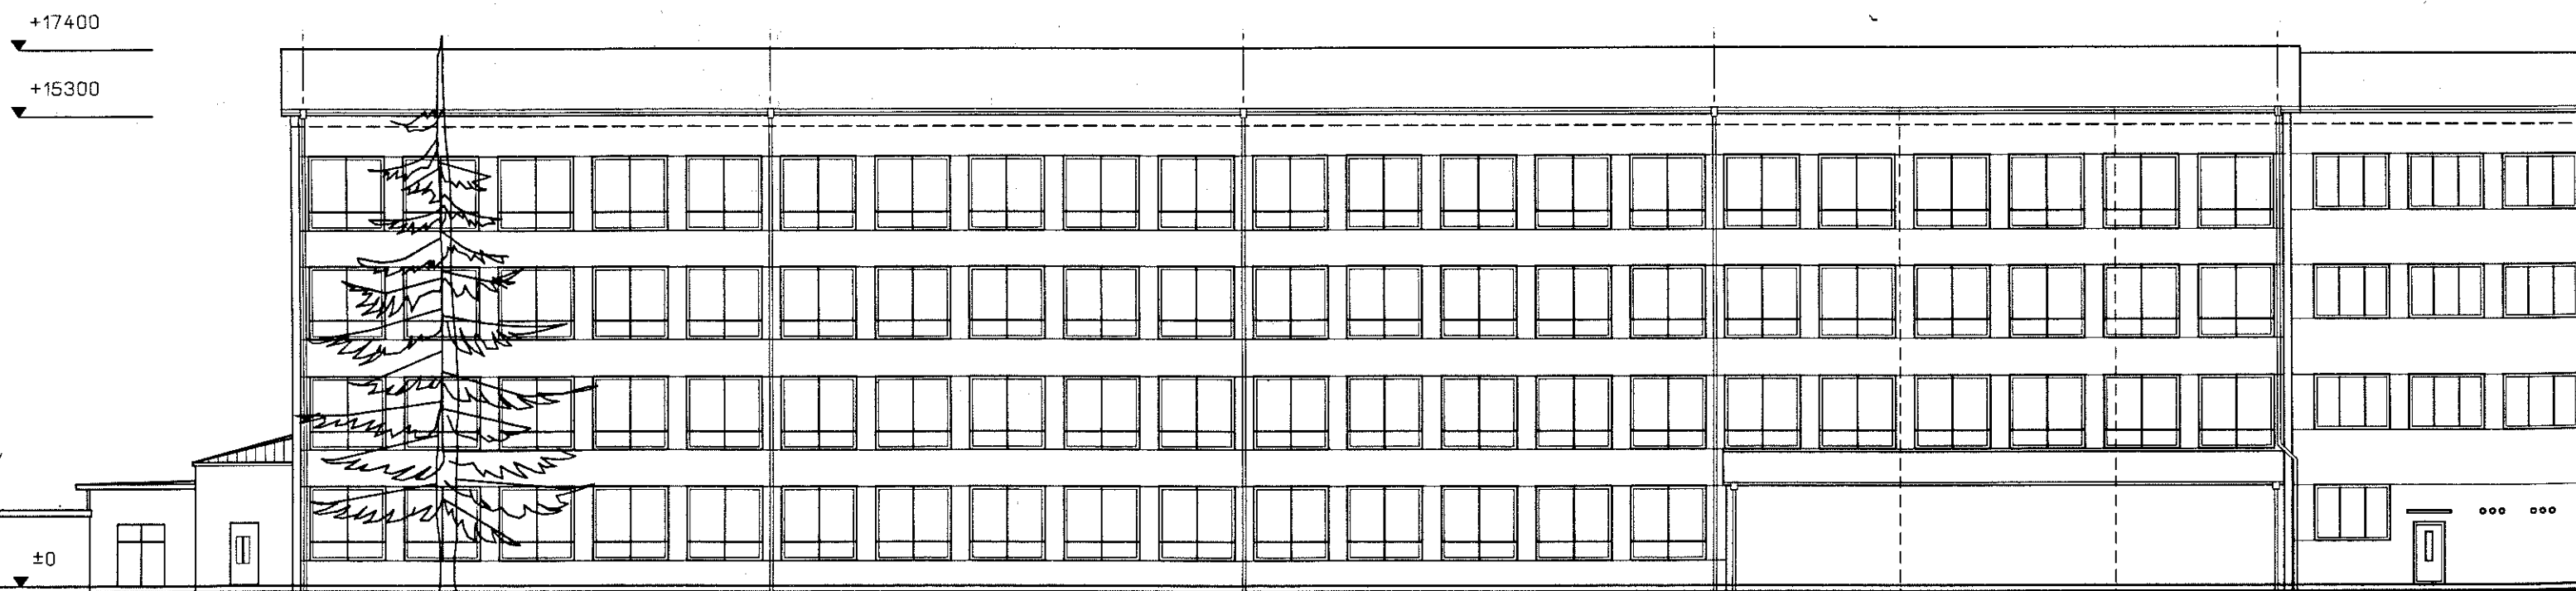

POHLED ZADNÝ - JUŽNÝ

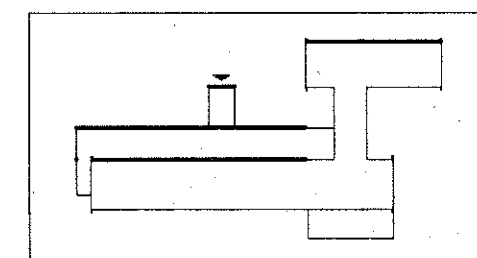