


POHLAD BOČNÝ-ZÁPADNÝ

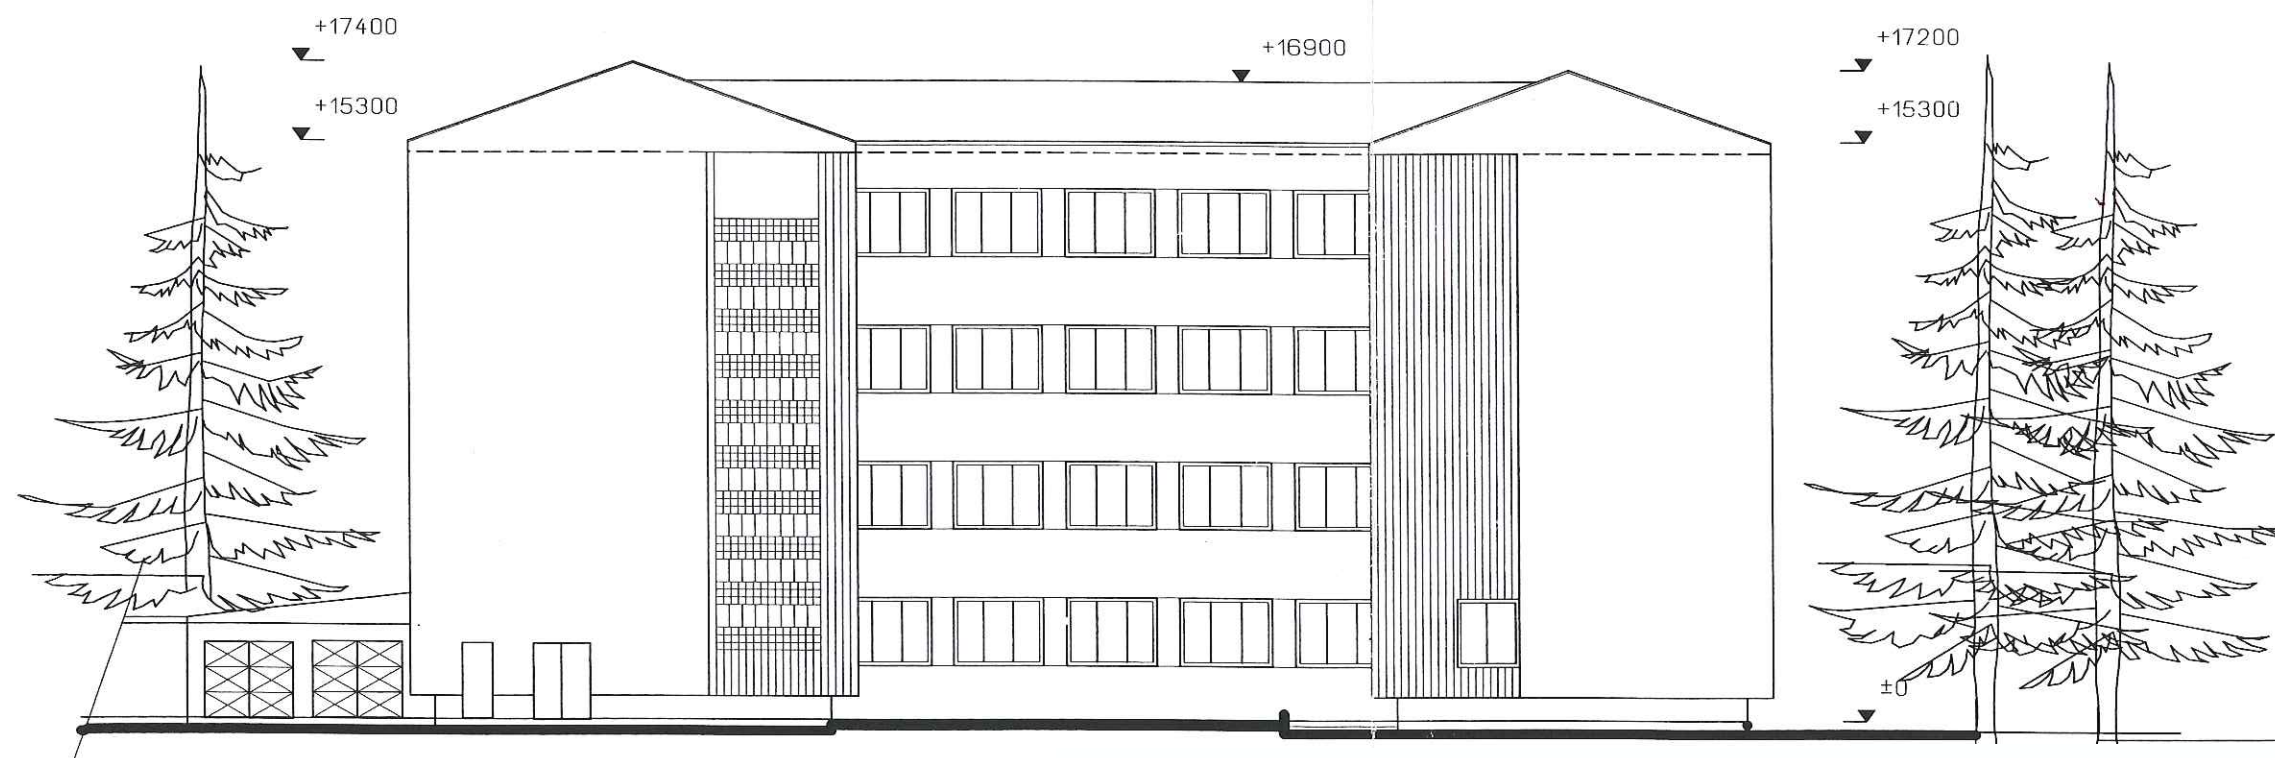

POHLAD BOČNÝ-VÝCHODNÝ