


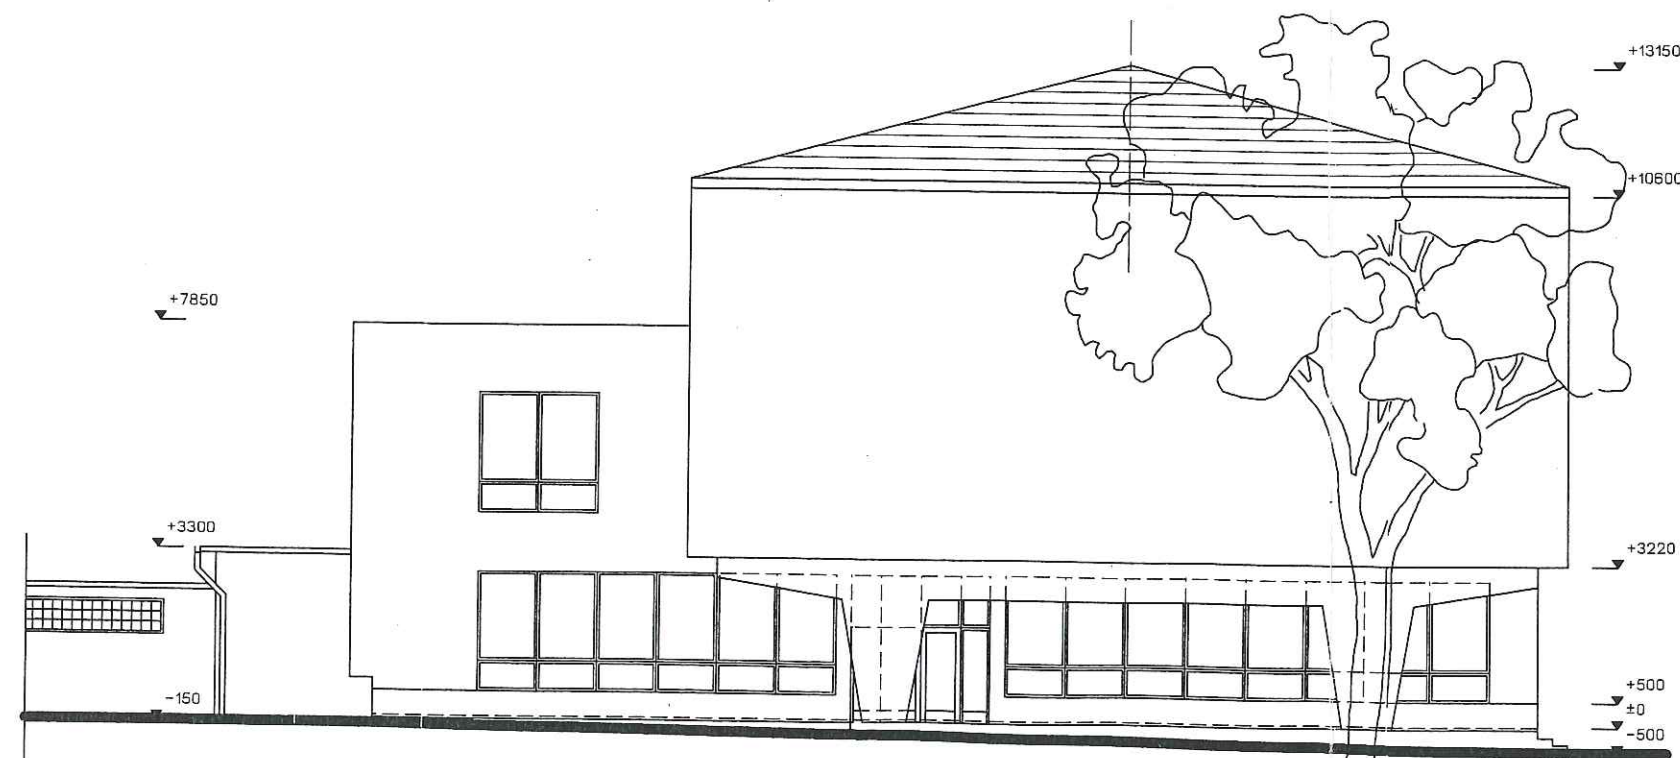

POHĽAD ZÁPADNÝ



POHĽAD SEVERNÝ