



Zámery pri budovaní parkovísk

1.Parkovisko Ul. L. Novomeského

·39 parkovacích miest vznikne zrušením nevyužívaného chodníka a zeleného pásu

2.Parkovisko Hurbanova ul.

·vo vnútrobloku zrušením zelene sa parkovisko rozšíri o 6 parkovacích miest

3.Parkovisko Kolónia

·Súčasťou návrhu je vybudovanie jednostranného chodníka popri miestnej komunikácii k RÚVZ a 16 parkovacích miest pri BD č.556

4.Parkovisko Brezová ul.

·Zrušením chodníka pri cintoríne vznikne 33 parkovacích miest

5.Parkovisko Robotnícka ul.

·za domácimi potrebami a domom kultúry je vydané stavebné povolenie na 3 parkoviská s celkovým počtom 48 parkovacích miest, investorom je Mestský podnik služieb, s.r.o. Senica,
·súčasťou stavby je aj rozšírenie komunikácie a vybudovanie časti chodníka




SE-292A1

19BC



2.Parkovisko Hurbanova ul.

PARKOVISKO
ŠIKMÉ STÁTIE 45° - 6ks

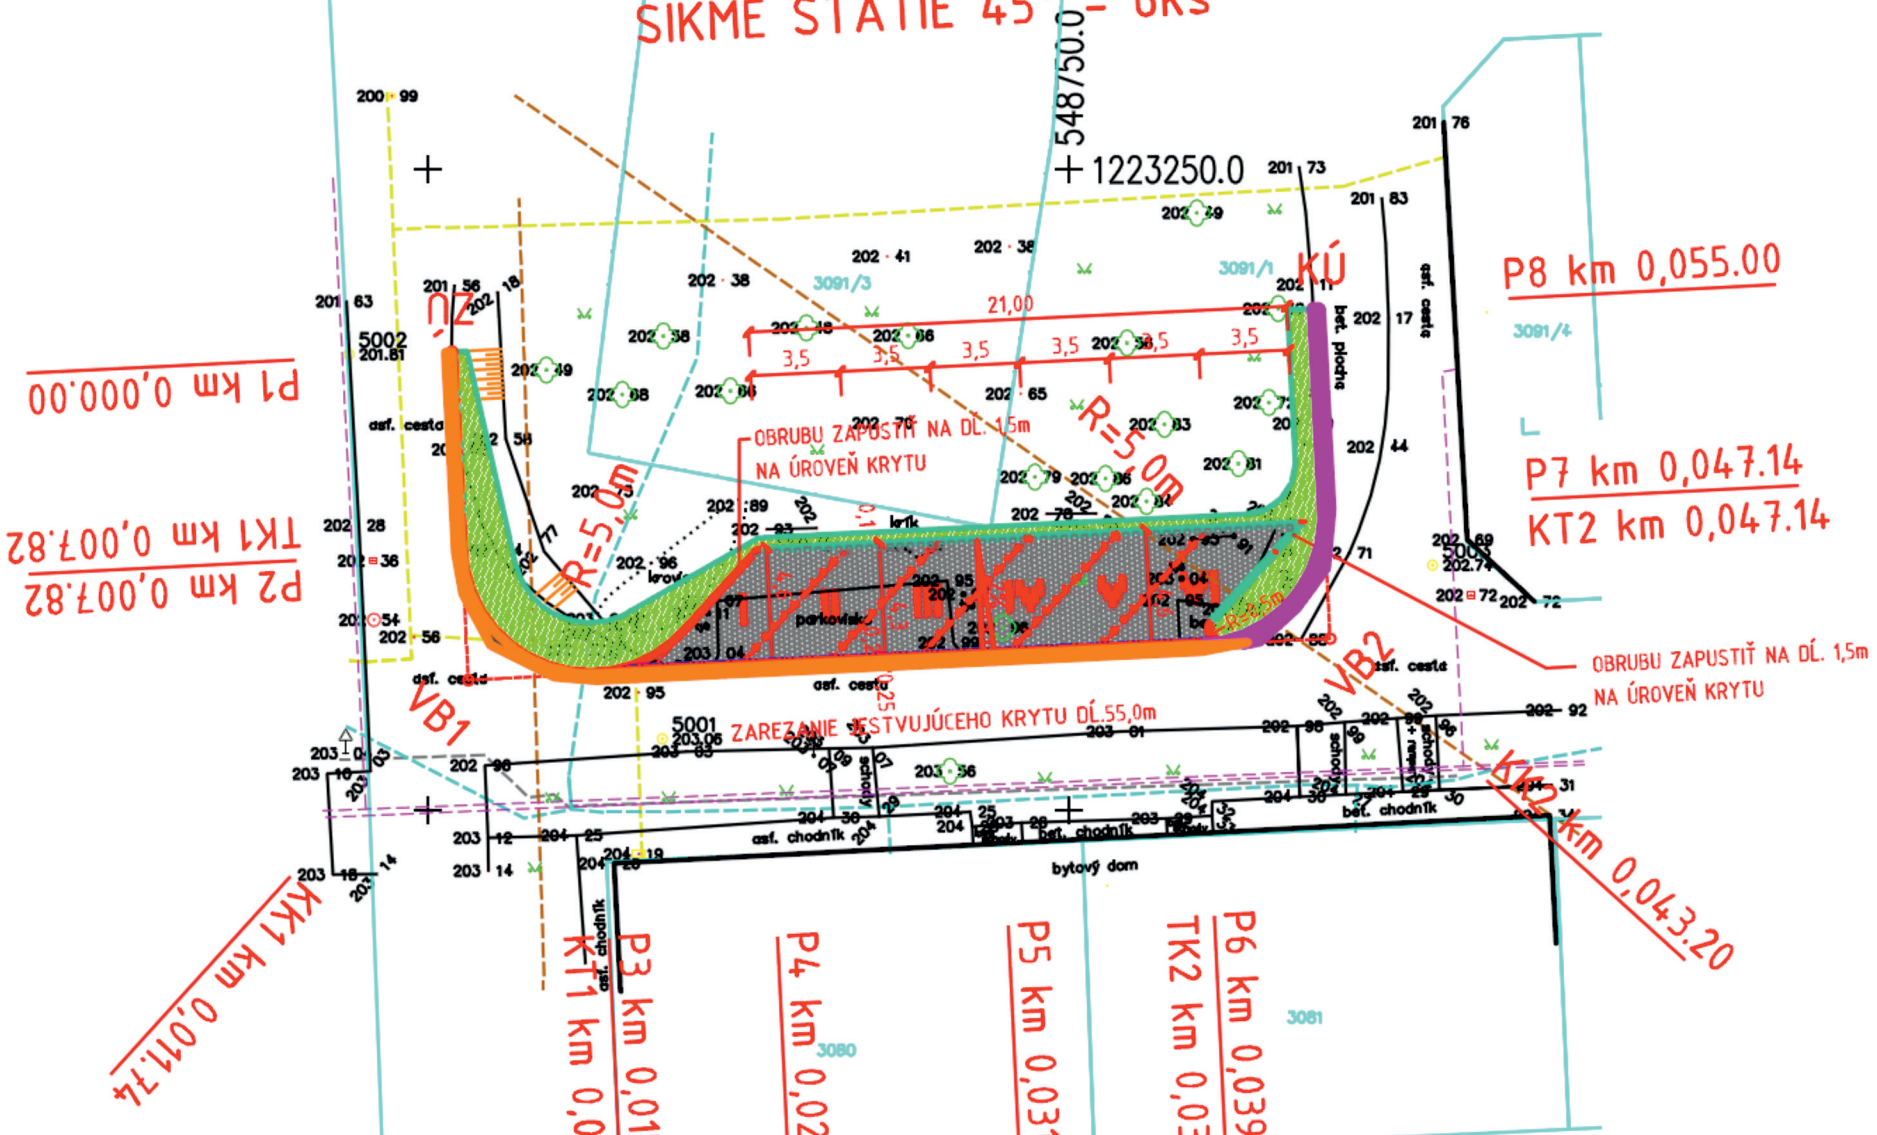

P1 km 0,000.00

P2 km 0,007.82
TK1 km 0,007.82

P8 km 0,055.00

P7 km 0,047.14
KT2 km 0,047.14

OBRUBU ZAPUSTIŤ NA DĽ. 1,5m
NA ÚROVEŇ KRYTU

KB2 km 0,043.20

KK1 km 0,017.74

P3 km 0,019

P4 km 0,02

P5 km 0,031

TK2 km 0,03
P6 km 0,039











4. Parkovisko Brezová ul.


DETAIL "A" M 1:50

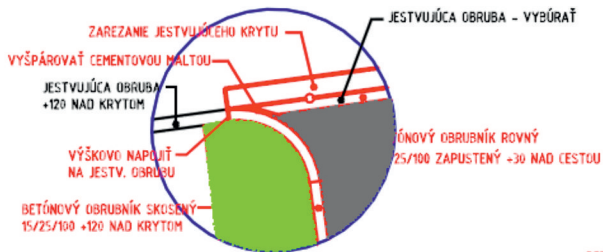

DETAIL "B" M 1:50

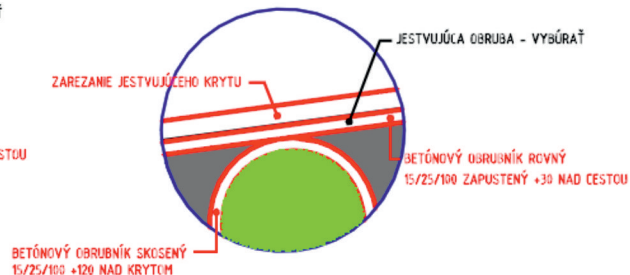

DETAIL "C" M 1:50

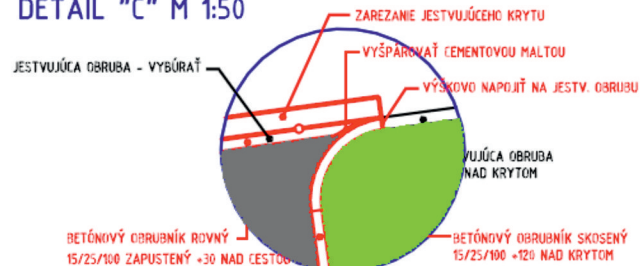











P
RÉSERVÉ



ZOBRAZENÁ
PRACOVNÍ
KAPACITA
KAPACITA

ZOBRAZENÁ
PRACOVNÍ
KAPACITA

KAPACITA

