

O Z N Á M E N I E

**o zámere mesta Senica prenajať svoj majetok
podľa
ust. § 9a ods. 9 písmeno c/ zákona SNR č. 138/1991 Zb.
o majetku obcí v znení neskorších právnych predpisov**

Primátor mesta Senica v súlade s ust. § 9a ods. 9 písmeno c/ zák. SNR č. 138/1991 Zb. o majetku obcí v znení neskorších predpisov

týmto oznamuje zámer mesta Senica prenajať

časť vo výmere 485 m² pozemku reg. C KN parc.č. 3565/317, druh pozemku zastavané plochy a nádvoria vo výmere 7 905 m² v kat. území Senica spoločnosti: COOP Jednota Senica, spotrebné družstvo, Nám. oslobodenia 12, 905 47 Senica, IČO: 0168891 na dobu neurčitú s trojmesačnou výpovednou lehotou v zmysle zákona č. 138/1991 Zb. o majetku obcí v znení neskorších predpisov § 9a odst. 9 písmeno c/ ako prípad hodný osobitného zreteľa, o ktorom mestské zastupiteľstvo rozhodlo trojpätinovou väčšinou všetkých poslancov.

Odôvodnenie dôvodu hodného osobitného zreteľa:

Spoločnosť je vlastníkom predajne potravín, postavenej na pozemku reg. CKN parc.č. 3565/12 v časti Sotina v Senici. V roku 2016 bude realizovať rozsiahlu rekonštrukciu a rozšírenie predajne, súčasťou ktorej bude aj výstavba 12 parkovacích miest pre zákazníkov, ktoré z kapacitných dôvodov nemôže postaviť na pozemku vo svojom vlastníctve. V konaní o povolenie stavby je potrebné zo strany žiadateľa preukázať vzťah k dotknutým pozemkom a týmto vzťahom je aj nájomný vzťah.


Realizácia parkoviska ako súčasť rekonštrukcie predajne je naplánovaná v časti, ktorá nadväzuje na existujúce parkovisko, je v súlade so zámerom využitia tohto územia a úsilím mesta podporovať zvyšovanie kvality služieb pre občanov, čo od tohto stavebného zámeru spoločnosti možno odôvodnene očakávať.

Zámer prenajať majetok mesta sa ďalej zverejňuje od 30.11.2015 do 14.12.2015 na


- a./ úradnej tabuli mesta Senica**
- b./ internetovej stránke mesta Senica:**
www.senica.sk

V Senici dňa 27.11.2015

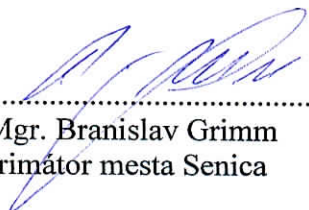


Mgr. Branislav Grimm
primátor mesta Senica

 - Návrh

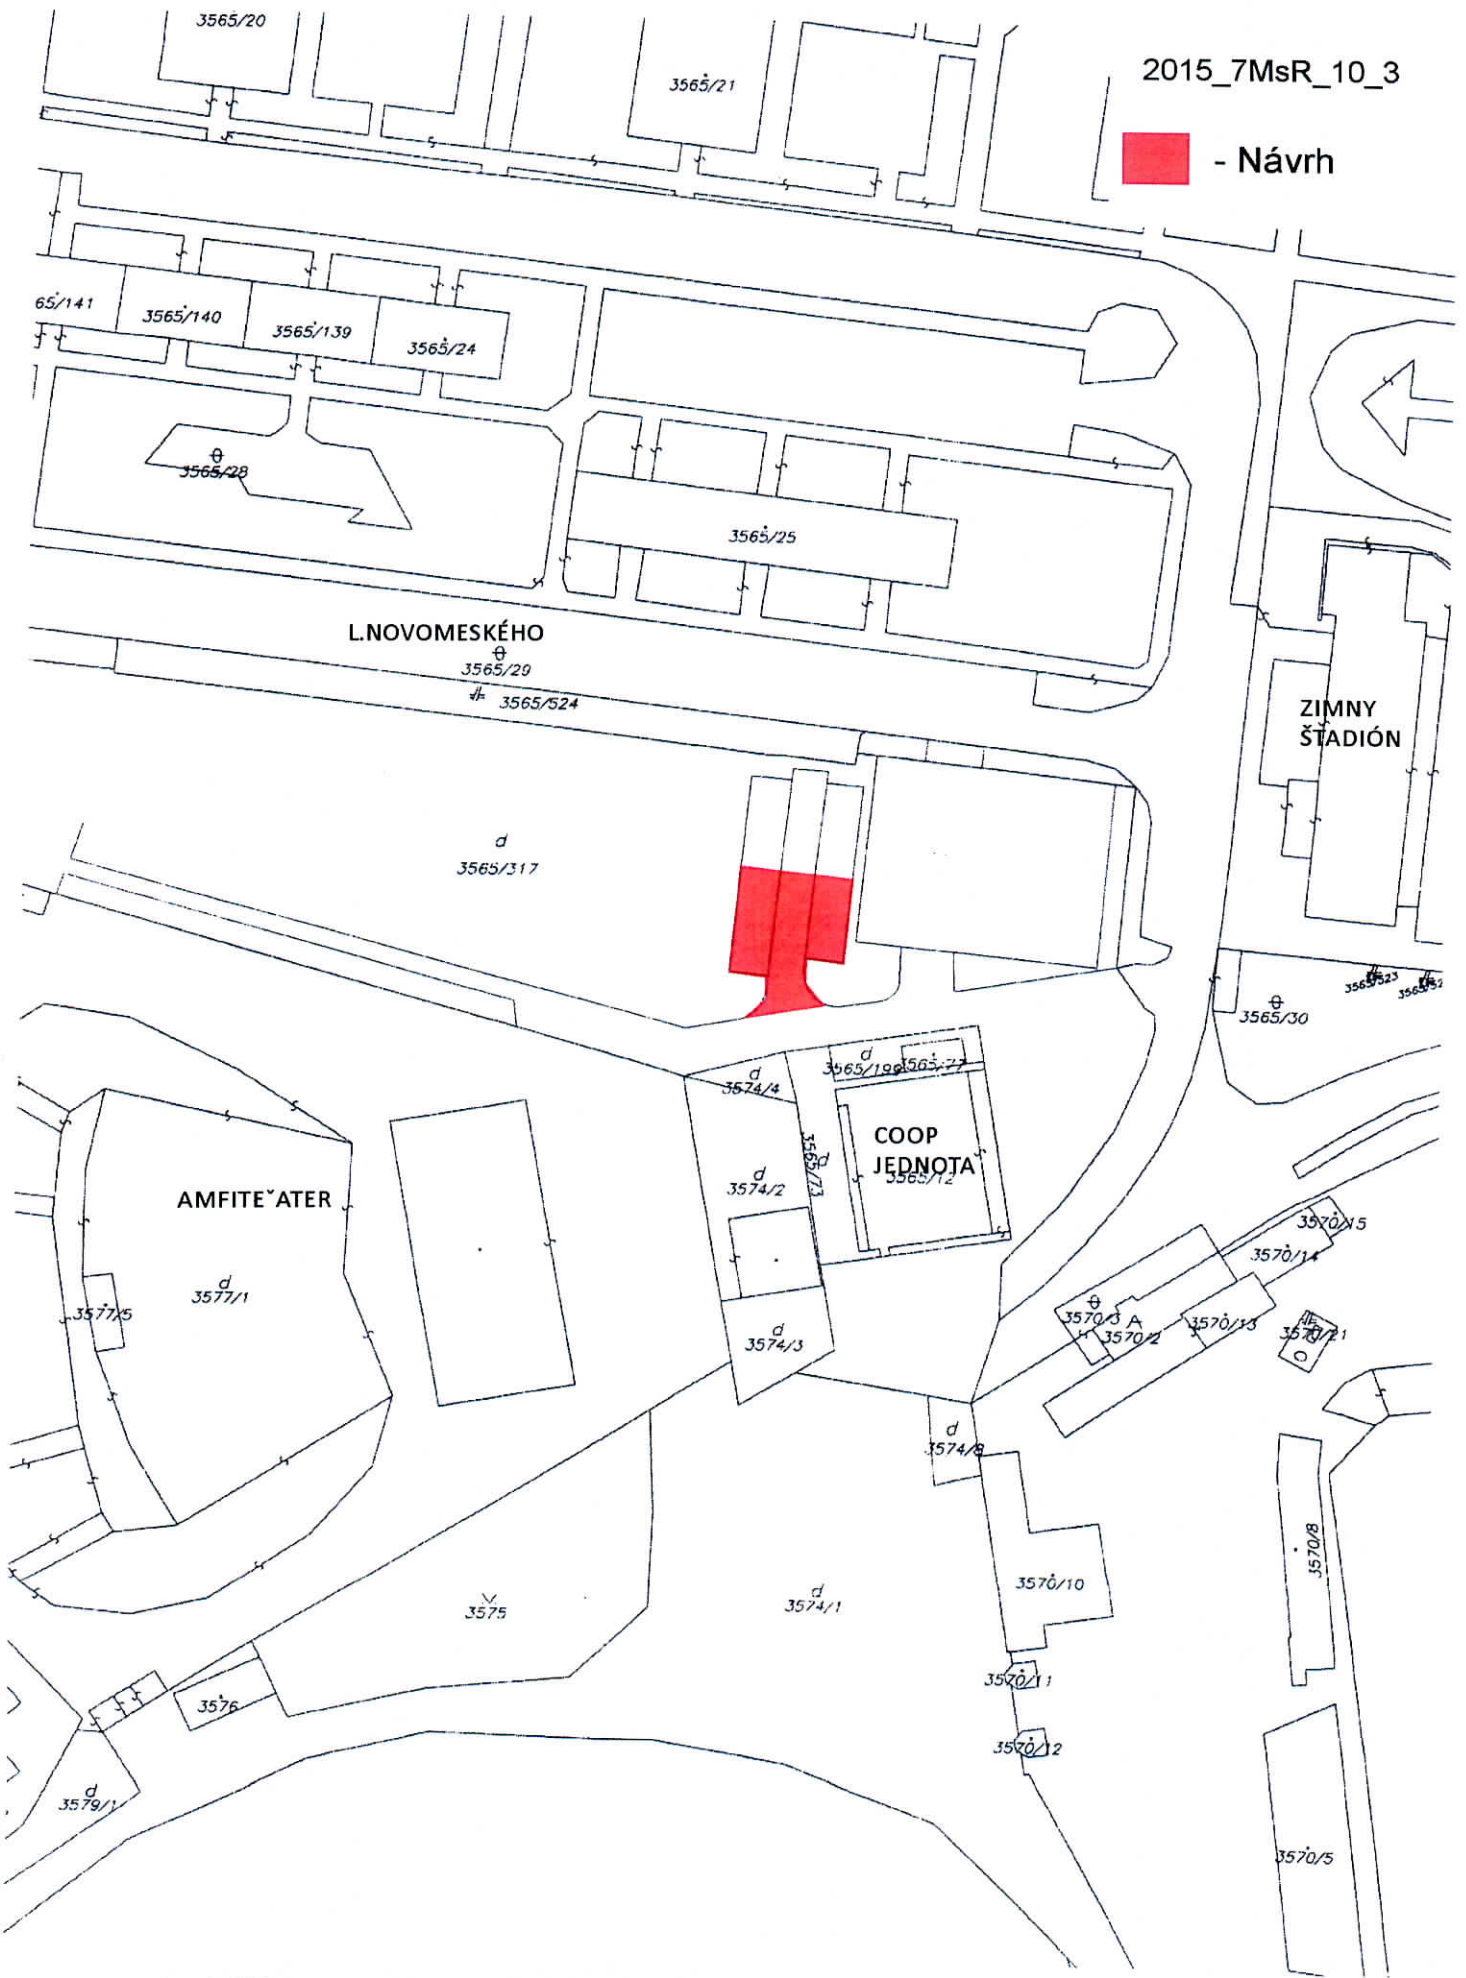


LEGENDA:

- PRÍSTUPOVÁ KOMUNIKÁCIA K PARKOVACÍM STOLÍSKAM
 KOLMÉ PARKOVACIE STOLÍSKÁ Z EKOLOGICKEJ
 DOBETÓNOVANIE ČASTI PANELOVEJ CESTY
 VSAKOVACIA RYHA - REČNÝ ŠTRK R 15/0

ROZŠÍRENIE JESTVUJÚCEJ PRÍSTUPOVEJ
 PANELOVEJ KOMUNIKÁCIE-DOBETÓNOVANÍM
 PLOCHA CELKOM 28,85m²

KOLMÉ PARKOVACIE STOLÍSKÁ Z EKOLOGICKEJ
 DLAŽBY VSAKOVANIE DAŽĎOVÝCH VOD DO
 PODI OŽIA PLOCHA CELKOM 262,40m²

PRÍSTUPOVÁ KOMUNIKÁCIA S ASFALTOBETONOVÝM
 KRYTOM, PLOCHA CELKOM 222,30m²

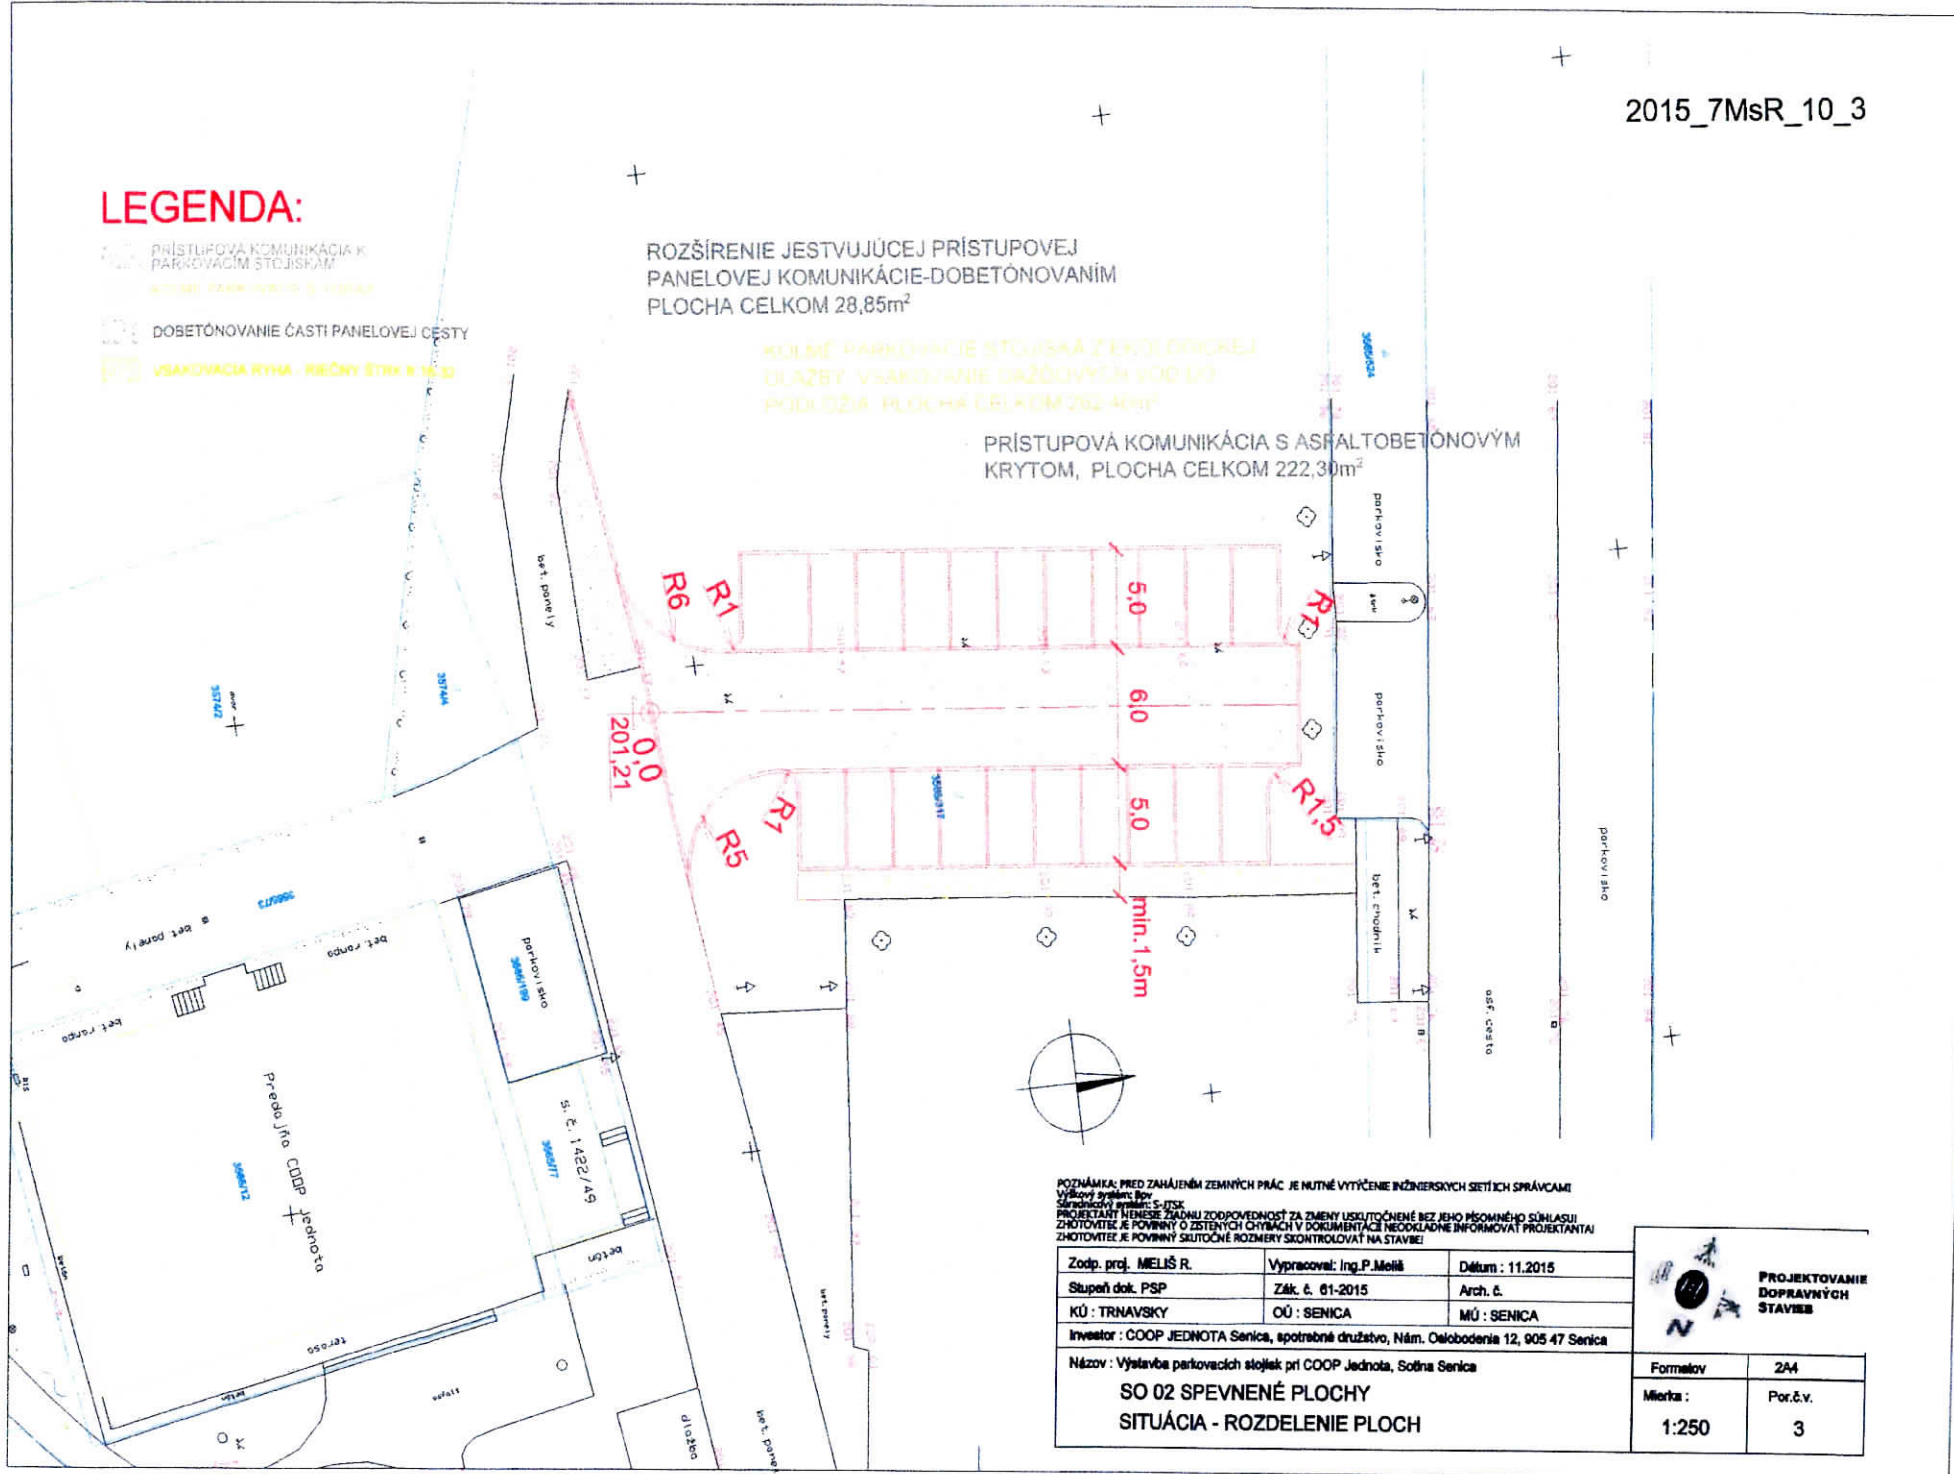

POZNÁMKA: PRED ZAHÁJENÍM ZEMNÝCH PRÁČ JE NUTNÉ VYTYČIENIE INŽINERSKÝCH SIETÍ ICH SPRÁVCAMI
 Výškový systém: Iov
 Smerovací systém: S-034
 PROJEKTÁRY NENÚDIA ZA ŽADNOU ZODPOVEDNOSŤ ZA ZMENY USKUTOČNENÉ BEZ JEHO PÍSOMNÉHO SÚHLASU!
 ZHOTOVITEĽ JE POVINNÝ O ZISTENÝCH CHYBÁCH V DOKUMENTÁCII NEODKLADNE INFORMOVAŤ PROJEKTANTA!
 ZHOTOVITEĽ JE POVINNÝ SKUTOČNÉ ROZMERY SKONTROLOVAŤ NA STAVBE!

Zodp. proj. MELIŠ R.	Vypracoval: Ing.P.Meliš	Dátum: 11.2015
Stupeň dok. PSP	Zák. č. 01-2015	Arch. č.
KÚ: TRNAVSKÝ	OÚ: SENICA	MÚ: SENICA
Investor: COOP JEDNOTA Senica, spotravné družstvo, Nám. Oľobodenia 12, 905 47 Senica		

Názov: Výstavba parkovacích stojiek pri COOP Jednota, Soľňa Senica
SO 02 SPEVNENÉ PLOCHY
SITUÁCIA - ROZDELENIE PLOCH

 PROJEKTOVANIE DOPRAVNÝCH STAVIEB	
Formátov	2A4
Mierka:	Por.č.v.
1:250	3