

O Z N Á M E N I E

**o zámere mesta Senica odpredať a následne prenajať s právom kúpy
prenajatej veci svoj majetok podľa
ust. § 9a ods. 1 písmeno a/ zákona SNR č. 138/1991 Zb.
o majetku obcí v znení neskorších právnych predpisov**

Primátor mesta Senica v súlade s ust. § 9a ods. 1 písmeno a/ zák. SNR č. 138/1991 Zb. o majetku obcí v znení neskorších predpisov

***týmto oznamuje zámer mesta Senica odpredať a následne prenajať s právom
kúpy prenajatej veci***

budovu súp.č. 638 - zimný štadión, postavenú na pozemku reg. C KN p.č. 3565/53 a pozemok reg. C KN p.č. 3565/53, druh pozemku zastavané plochy a nádvoria vo výmere 6 790 m² v kat. území Senica formou obchodnej verejnej súťaže podľa § 9a odst. 1 písmeno a / zákona č. 138/91 Zb. o majetku obcí v platnom znení s týmito podmienkami:

- 1/ minimálna kúpna cena je 2 434 727 € (v zmysle znaleckého posudku č. 129/2014)
- 2/ počas trvania zmluvy bude zachovaný účel využitia zimného štadióna
- 3/ po ukončení leasingovej zmluvy bude predmet kúpy spätne prevedený do majetku mesta Senica
- 4/ právo odmietnuť všetky predložené návrhy v prípade nevýhodnosti pre mesto Senica
- 5/ prednostka MsÚ je poverená organizovať súťaž a splnomocnená doplniť ďalšie podmienky súťaže

Zloženie komisie pre posúdenie súťažných návrhov v zložení JUDr. Katarína Vrlová, JUDr. Gabriela Olejárová, Ing. Róbert Mozolič, Mgr. Ľubomír Štvrtecký. Komisia uplatní podmienky odpredaja vo vyhlásení súťaže a po vyhodnotení súťaže predloží informáciu o víťazovi na nasledujúce mestské zastupiteľstvo.


**Zámer odpredať a následnej prenajať s právom kúpy prenajatej veci majetok mesta sa
ďalej zverejňuje od 09.06.2014 do 25.06.2014 na**

- a./ úradnej tabuli mesta Senica
- b./ internetovej stránke mesta Senica:
www.senica.sk

V Senici dňa 06.06.2014



.....
RNDr. Ľubomír Parížek
primátor mesta Senica

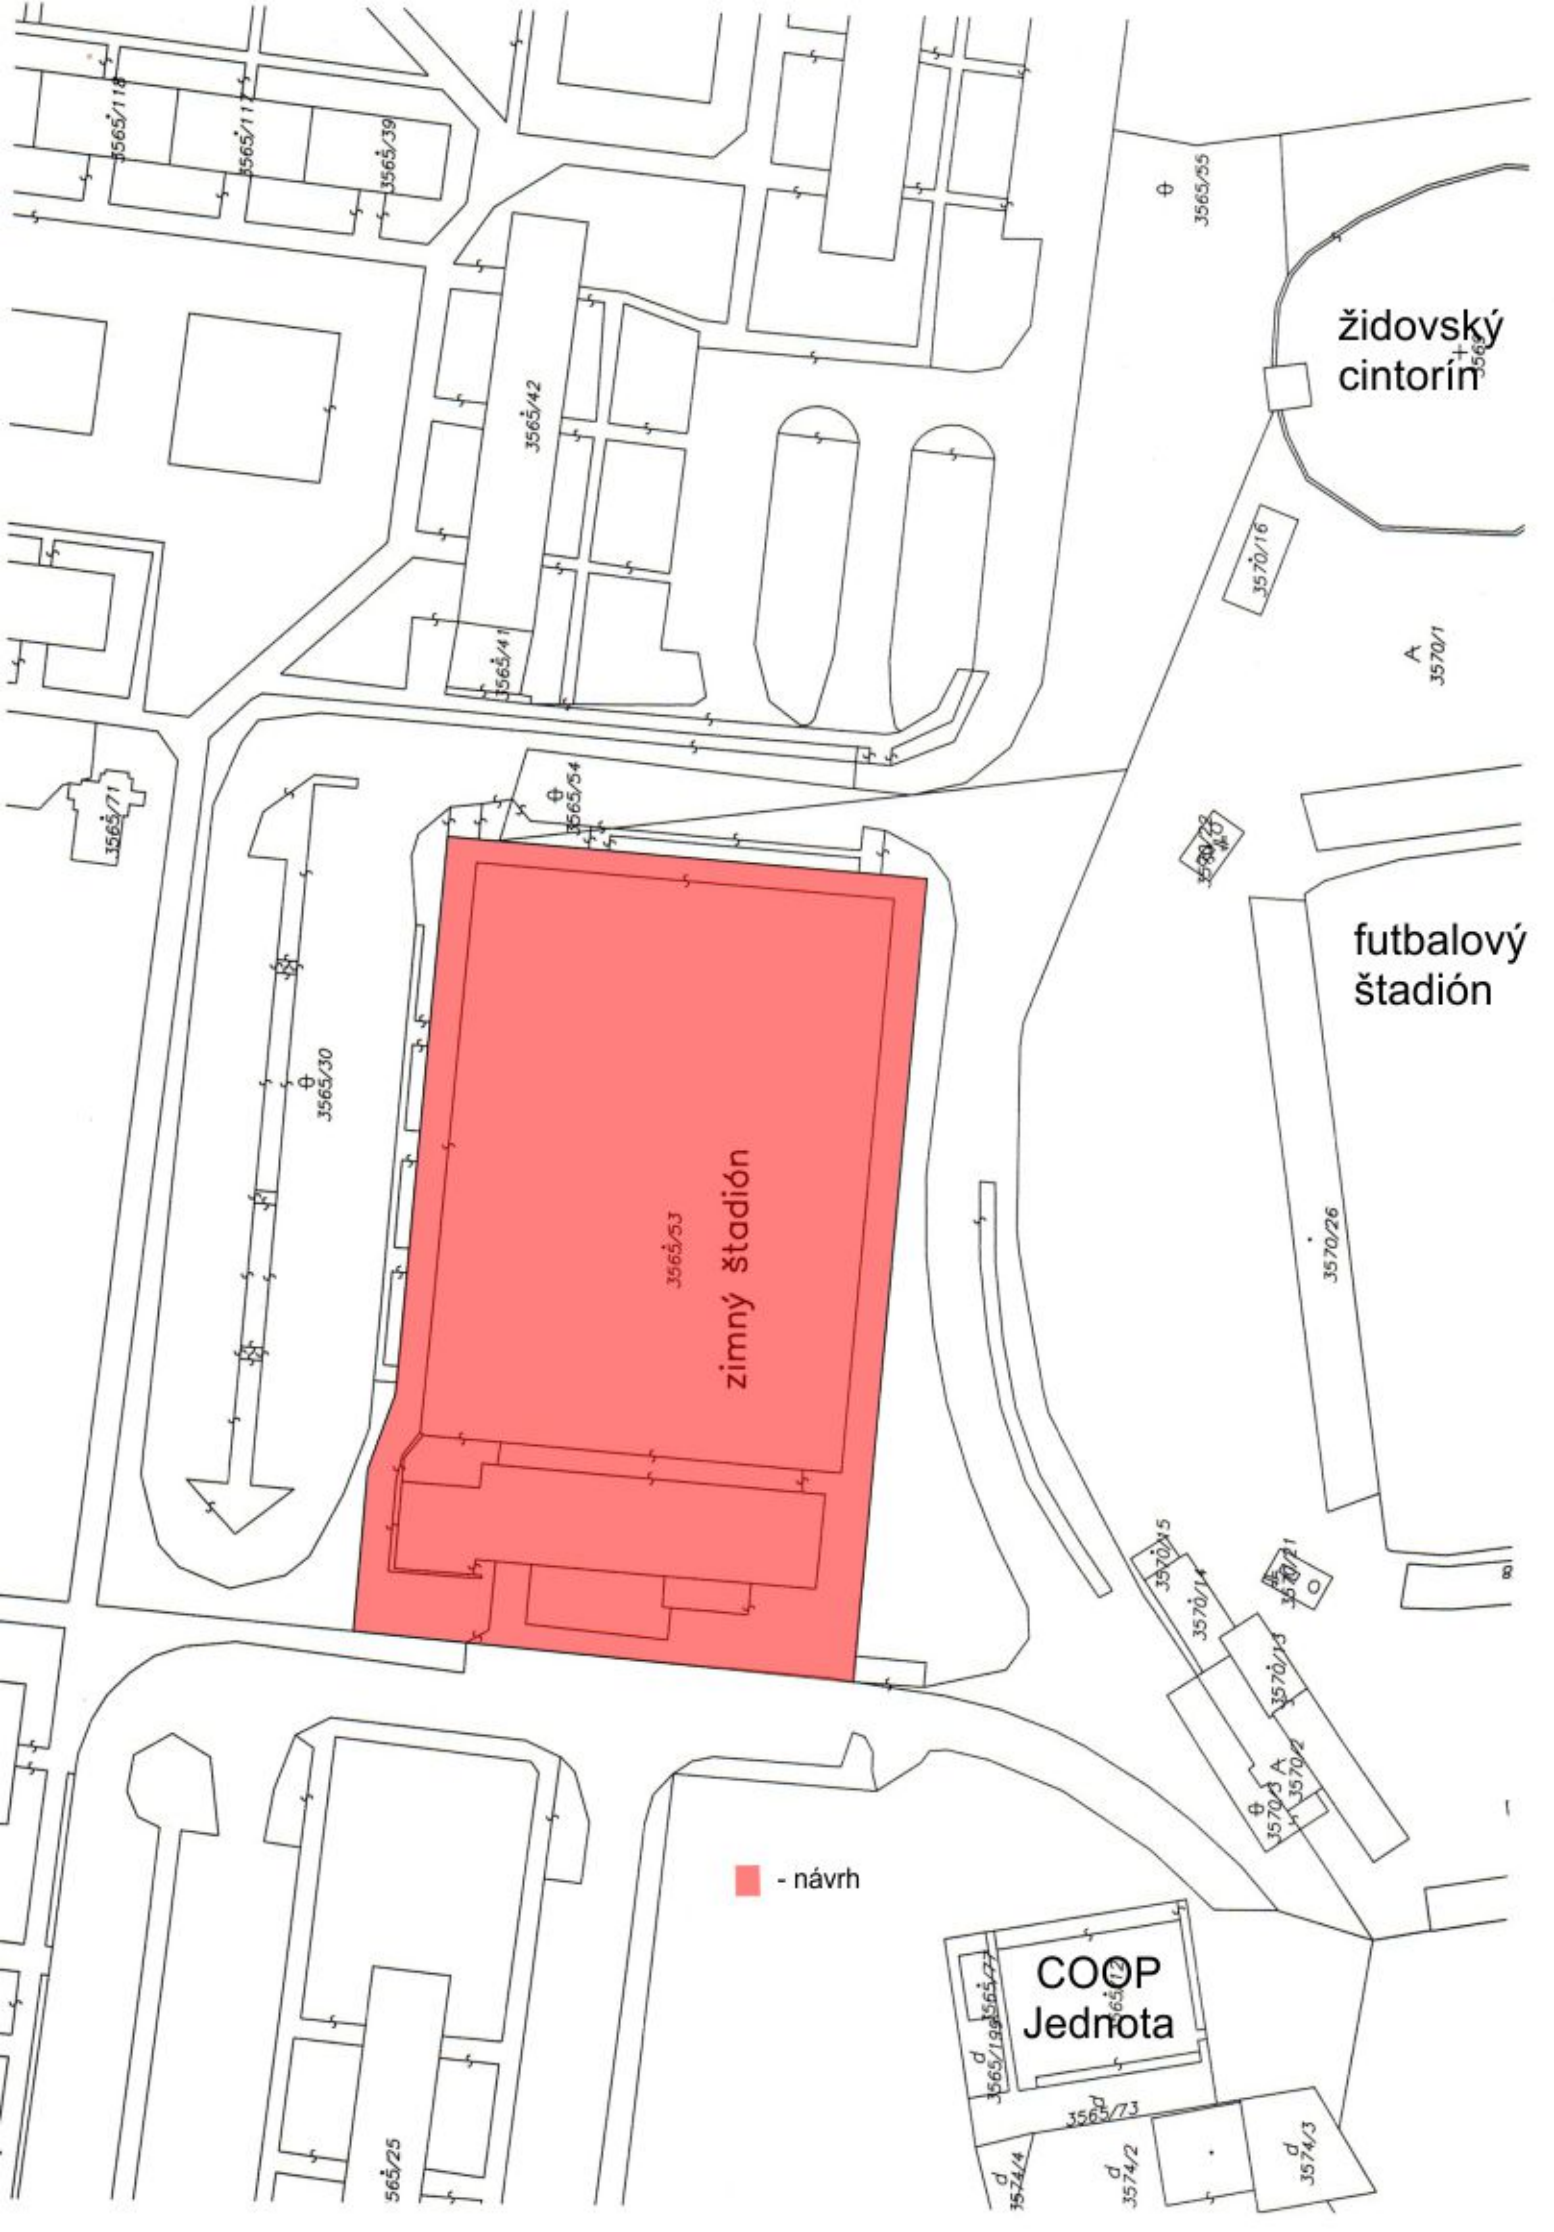

židovský
cintorín

futbalový
štadión

zimný štadión

3565/53

■ - návrh

COOP
Jednota

A
3570/1

3570/26

⊕
3565/55

3570/16

3565/28

3570/15

3570/14

3570/21

3570/13

3570/2

3565/19

3574/4

3565/73

3574/2

3574/3

3565/25

3565/71

⊕
3565/30

⊕
3565/54

3565/118

3565/111

3565/39

3565/42

3565/41