


Širšie vzťahy obvodu JPÚ Kunov,  
lokality Koncevé diely

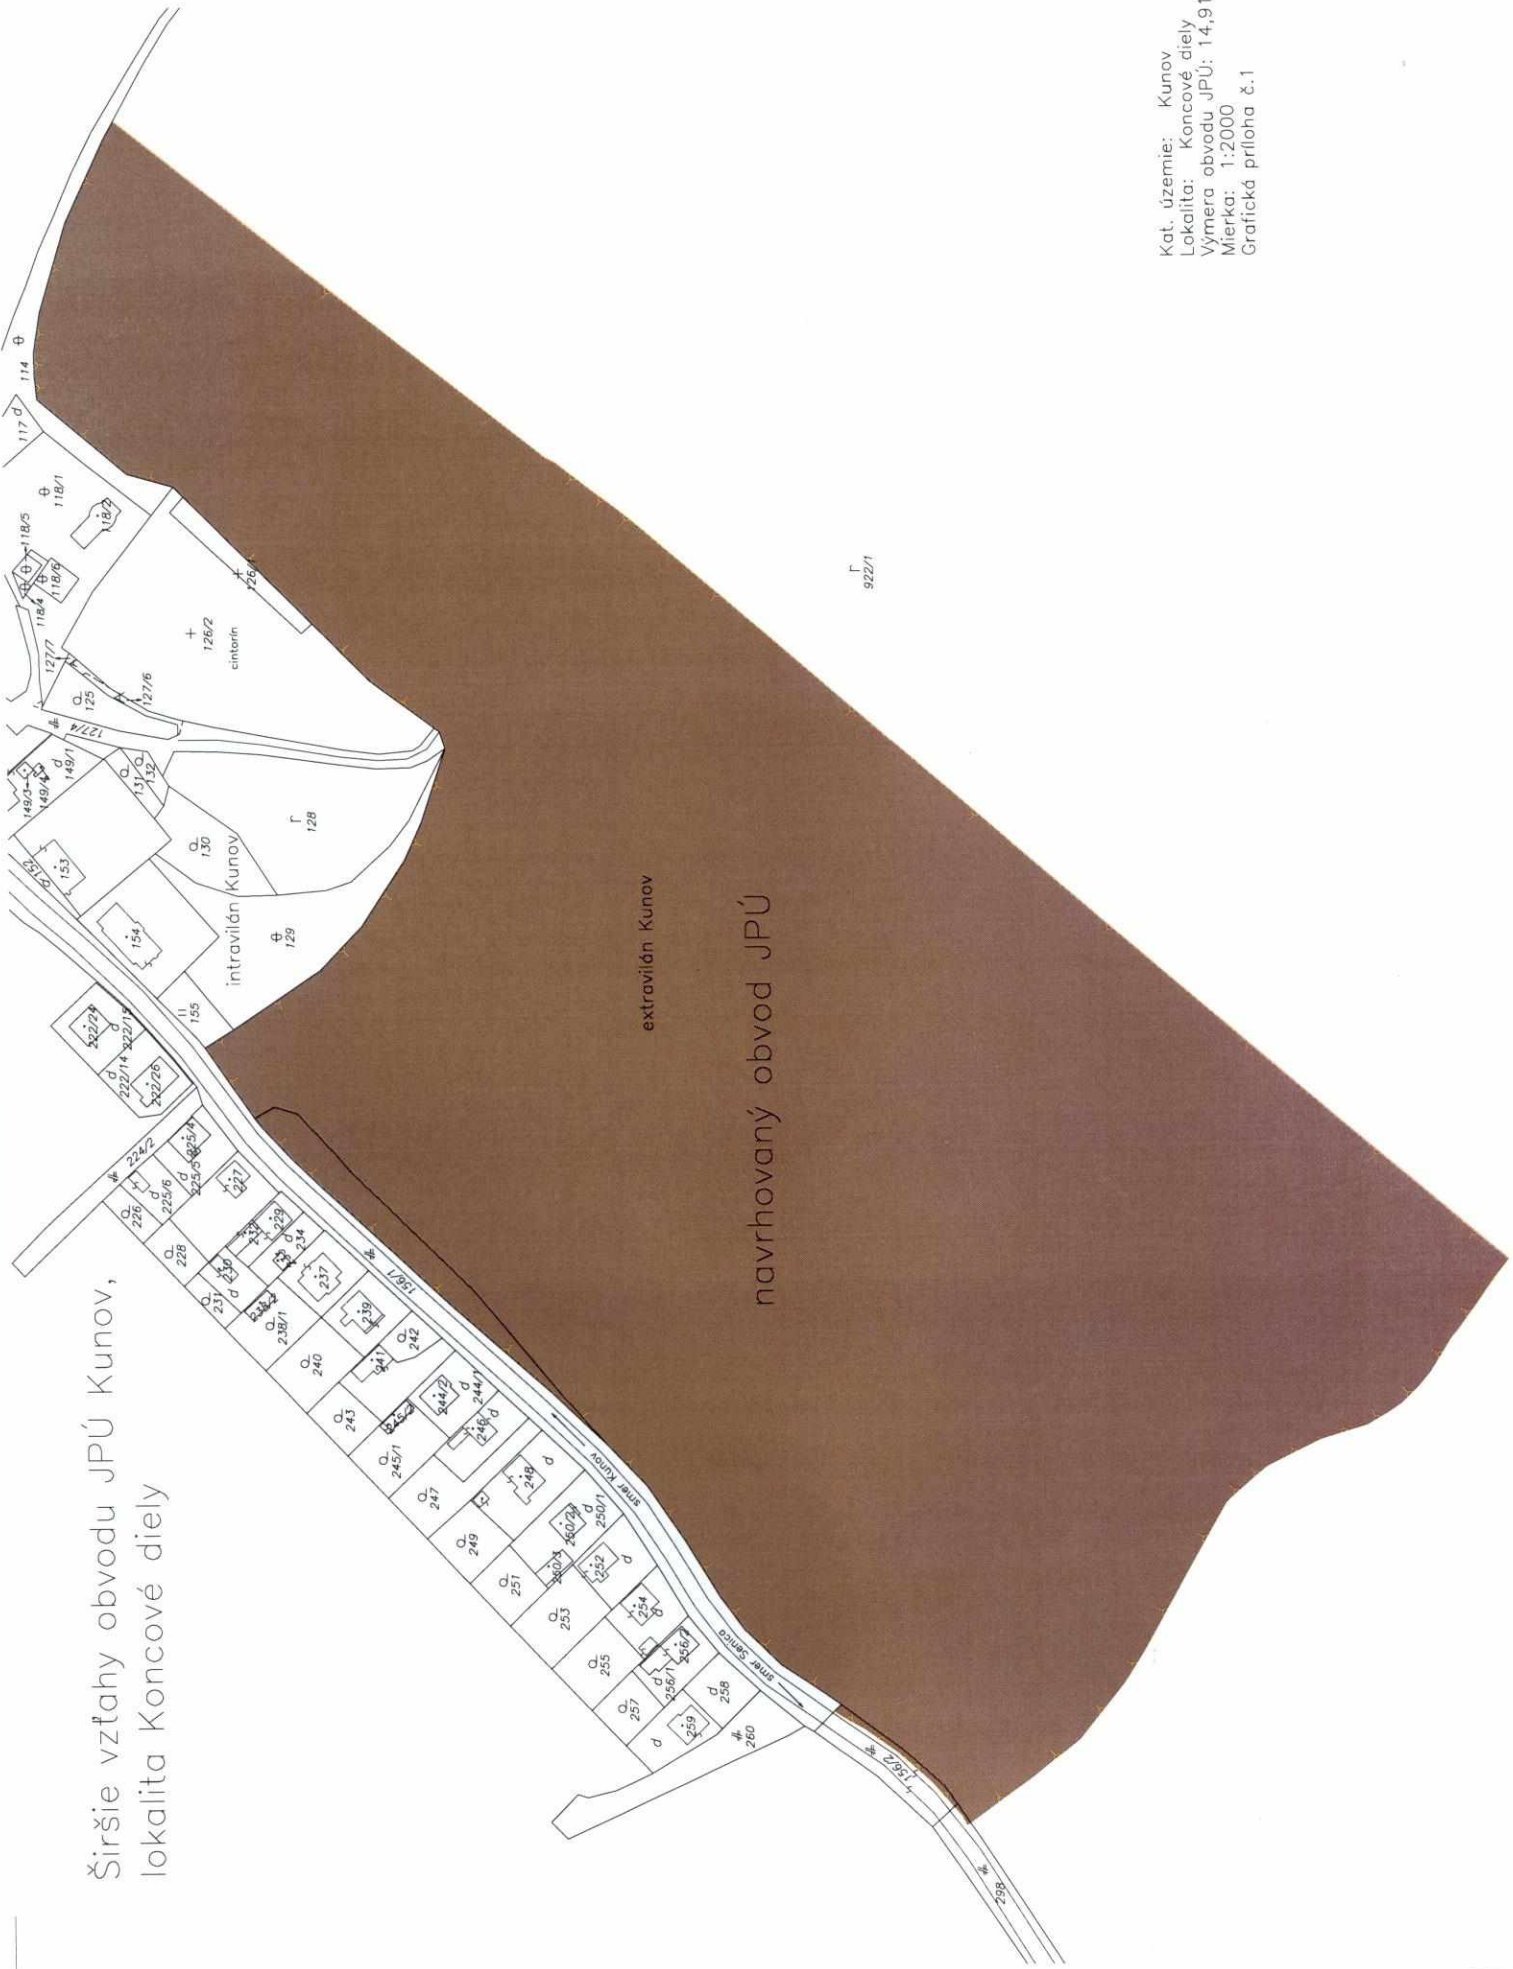

Kat. územie: Kunov  
Lokalita: Koncevé diely  
Výmera obvodu JPÚ: 14,9194 ha  
Mierka: 1:2000  
Grafická príloha č.1