# REZ A-A´

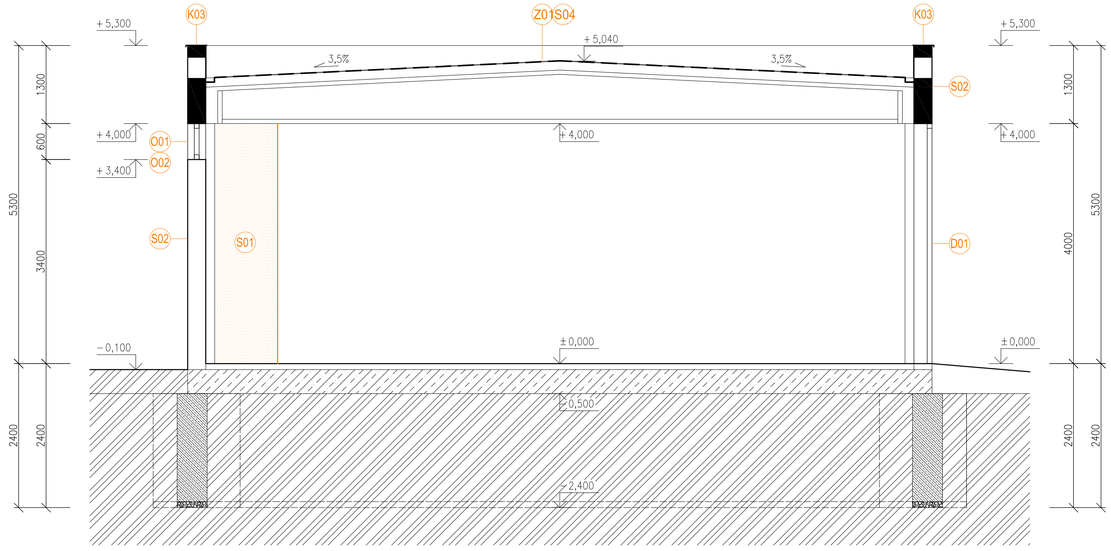


## LEGENDA MATERIÁLOV

| | | |
|---|---|---|
| | pôvodné murivo hr.300 mm | pórobetónové tvárnice Siporex |
| | železobetónové konštrukcie | |
| | pôvodné základové konštrukcie | betón |
| | pôvodná zemina | |
| | búrané konštrukcie | v rozsahu uvedenom v legende búracích prác |

## LEGENDA BÚRACÍCH PRÁC

**S–STAVEBNÉ KONŠTRUKCIE**

S01 – VYBÚRANIE PÔVODNÉHO PÓROBETÓNOVÉHO MURIVA V PLNOM ROZSAHU, 3,80m3
**UPOZORNENIE: KONŠTRUKCIU STRECHY (ŠKRUPINOVÉ PANELY) STATICKY PODCHYTIŤ TAK, ABY NEBOLA NARUŠENÁ STABILITA BLÍZKE VIŠ. STATICKÝ POSUDOK**
S02 – OTLČENIE POŠKODENEJ VONKAJŠEJ BRIZOLITOVEJ OMIETKY V PLNOM ROZSAHU, cca.10,00m2
S04 – ODSTRÁNENIE ASFALTOVEJ KRYTINY STRECHY V PLNOM ROZSAHU

**O–OKENNÉ KONŠTRUKCIE**

O01 – ODSTRÁNENIE OCEĽOVÉHO OKNA 600/600mm VRÁTANE OCEĽOVÉHO RÁMU, 10ks
O02 – ODSTRÁNENIE SKLOBETÓNOVEJ VÝPLNE 1800/600mm, CELKOVO 5,40 m2

**D–DVERNÉ KONŠTRUKCIE A ZÁRUBNE**

D01 – ODSTRÁNENIE PLECHOVEJ DVOJKRÍDLOVEJ BRÁNY ROZMERU 3000/4000mm VRÁTANE ZÁRUBNE, 5ks

**K–KLAMPIARSKE KONŠTRUKCIE**

K03 – ODSTRÁNENIE PÔVODNÉHO VODOROVNÉHO OPLECHOVANIA ATIKOVÉHO MURIVA r.š.330 mm, CELKOVÁ DĽŽKA cca. 71,50m

**Z–ZÁMOČNÍCKE KONŠTRUKCIE**

Z01 – DEMONTÁŽ PÔVODNÉHO BLESKOZVODU V PLNOM ROZSAHU

## POZNÁMKY

- Pri realizácii postupovať v súlade s platnými STN a EN, a predpismi BOZP.
- Navrhované riešenia sú podložené statickým posudkom (viď príslušnú časť PD).
- Všetky rozmery kontrolovať na stavbe.

UPOZORNENIE:
Projektová dokumentácia je vyhotovená na účely podania žiadosti o stavebné povolenie. Autor projektovej dokumentácie nezodpovedá za škody vzniknuté pri vyhotovovaní diela s použitím tejto projektovej dokumentácie. Projektová dokumentácia spĺňa definíciu pojmu architektonického diela v zmysle s autorským právom (autorský zákon) a v zmysle 7. ods. 1 písm. h) autorského práva je predmetom autorského práva. Vyhotovenie rozmnoženiny, verejné rozširovanie originálu alebo rozmnoženiny predajom alebo inou formou prevodu vlastníckeho práva a zmeny projektovej dokumentácie pri vyhotovovaní diela je podmienené písomným súhlasom autora.

## ±0,000 = pôvodná výška podlahy

APROREAL
ARCHITEKTÚRA, PROJEKTY, REALIZÁCIE
APROREAL, s.r.o.
Obchodný dom "EURO"
Hviezdoslavova 309, 905 01 Senica
tel.: +421 908 741 705
+421 903 138 066
www.aproreal.sk e - mail: aproreal@aproreal.sk
ČÍSLO PARÉ

AUTOR PROJEKTU: Ing. Peter Leška, Ing. Richard Macek

NÁZOV STAVBY: **Hasičská zbrojnica DHZ mesta Senica**
Rekonštrukcia garáží

MIESTO STAVBY: mesto Senica, kat.územie Senica, parc.reg.C 3274, okres Senica, Trnavský kraj

INVESTOR/OBJEDNÁVATEĽ: Mesto Senica, Štefánikova 1408/56, 905 25 Senica

| | | | |
|---|---|---|---|
| OBJEKT: | SO 01 - GARÁŽE | ČASŤ: architektúra-stavebná časť | MIERKA: 1:50 |
| HIP: | Ing. Peter Leška | STUPEŇ: SP | ČÍSLO VÝKRESU: |
| ZODP.PROJEKTANT: | Ing. Richard Macek | DÁTUM: 01/2020 | B1.3 |
| VYPRACOVAL: | Ing. Richard Macek | FORMÁT: 4xA4 | |

NÁZOV VÝKRESU: REZ A-A´