



ELEKTROINŠTALÁCIA
M-1:50

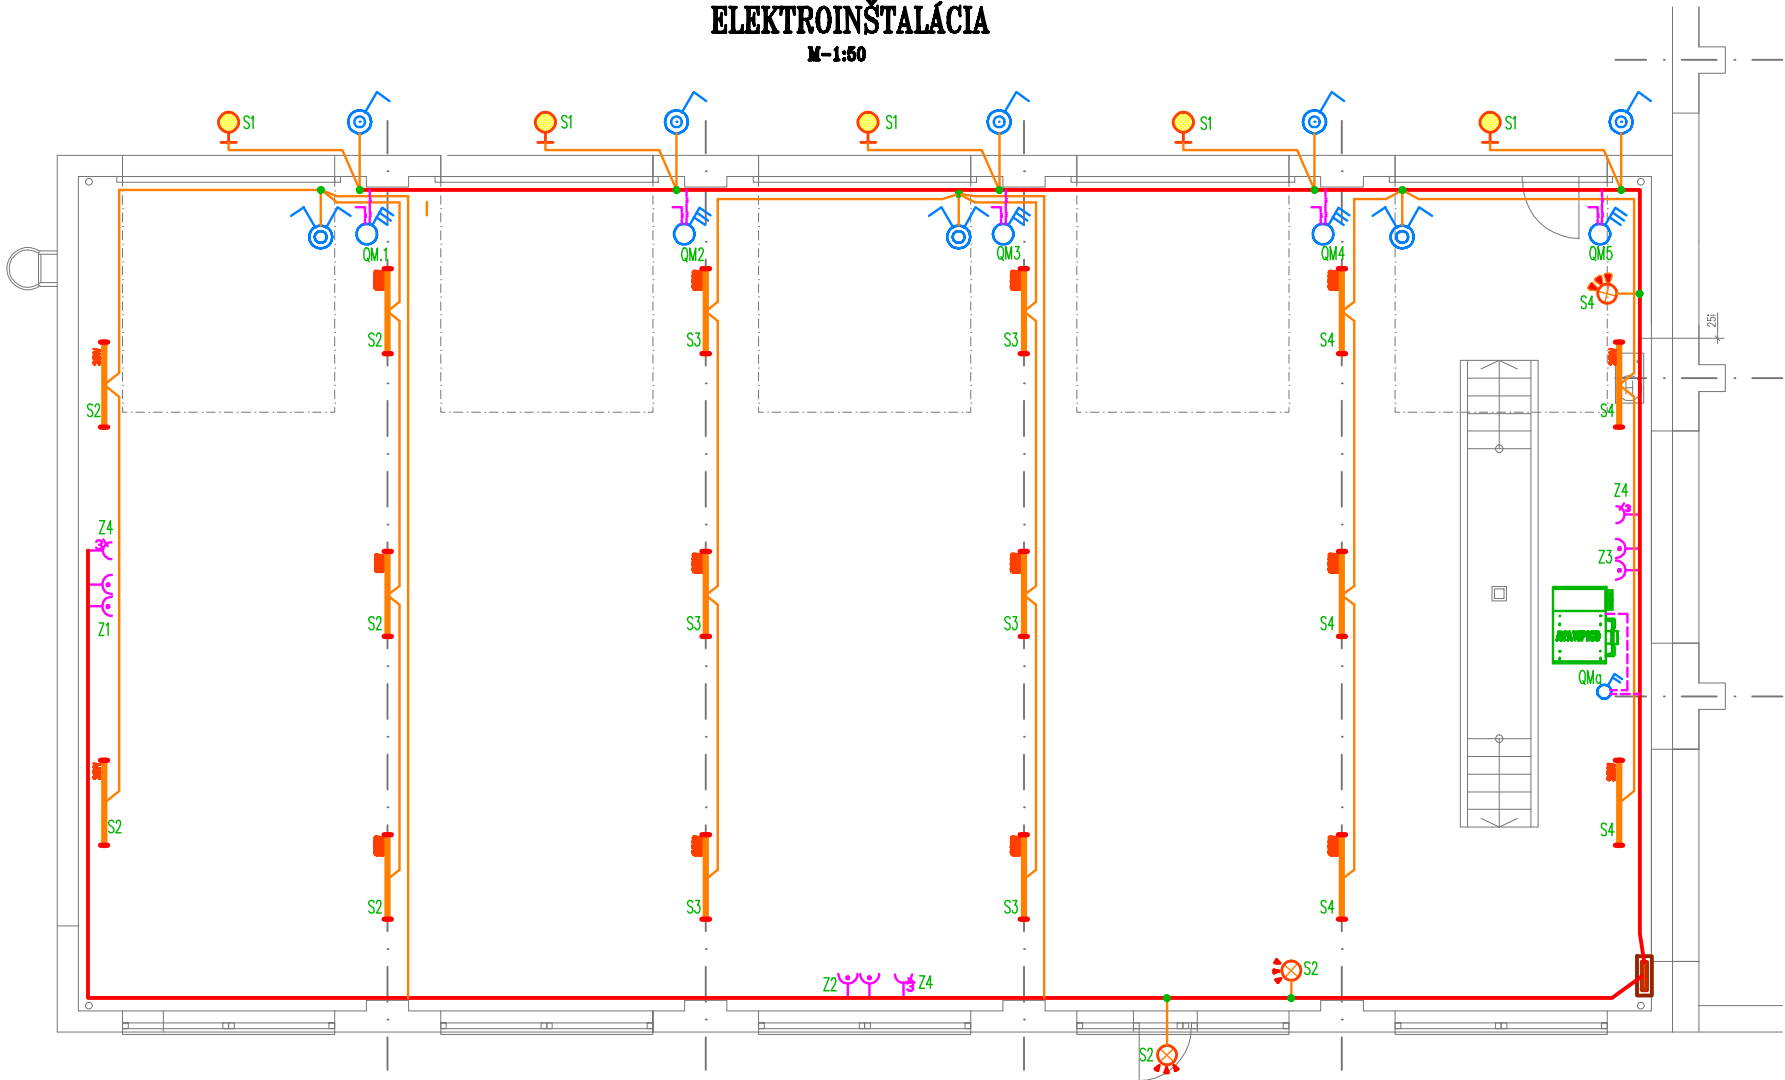

BLESKOZVOD
M-1:100

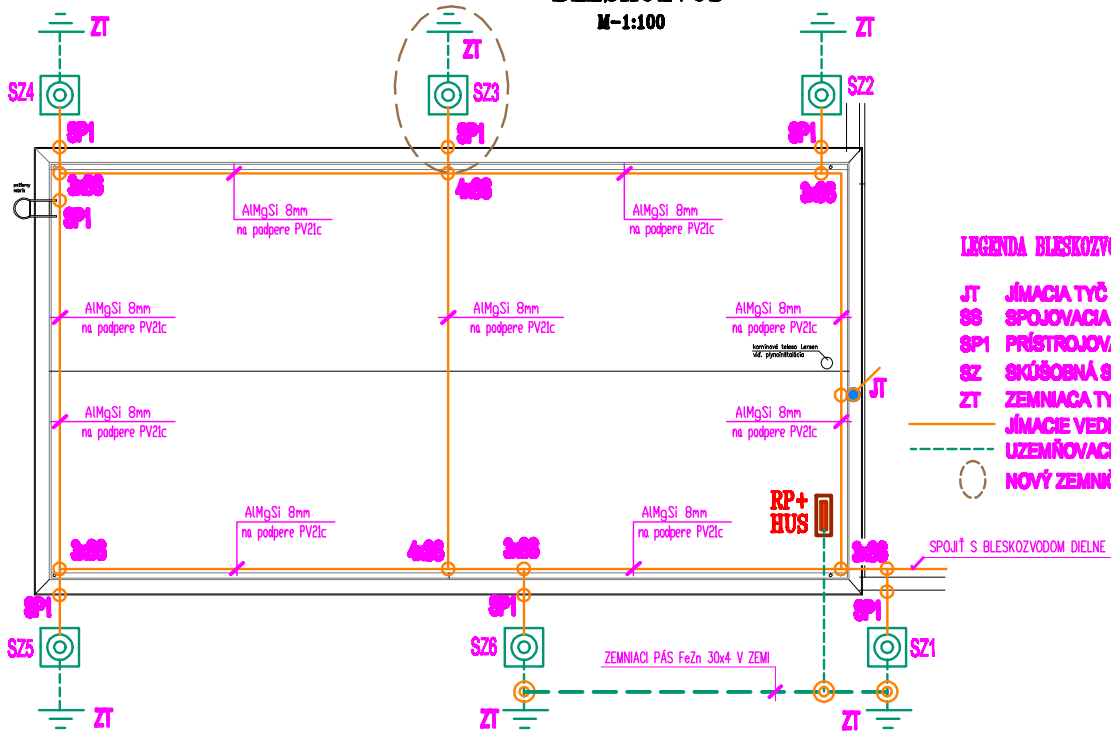

LEGENDA BLESKOZVOD

- JT JÍMÁCIA TYČ 1,5m
SS SPOJOVACIA SVORKA
SP1 PRÍSTROJOVÁ SVORKA
SZ SKÚŠOBNÁ SVORKA
ZT ZEMNIACIA TYČ
JÍMÁCIE VEDENIE
UZEMŇOVACIE VEDENIE
NOVÝ ZEMNÍČ

LEGENDA ELEKTROINŠTALÁCIA

- SPÍNAČ NÁSTENNÝ TYP 3553-01,05-629
ZÁSUVKA NÁSTENNÁ 400V/32A, TYP IZS 3263
ZÁSUVKA VODOTEBNÁ 230V/16A - IP44
LED REFLEKTOR 20W - IP65
SVETIDLO VONKAJŠIE, HALOGENOVÉ S DETEKTOROM POHYBU
SVETIDLO LED STROPNÉ 30W IP64
KÁBLOVÉ TRUBY
SPORÁKOVÁ PRÍPOJKA 400V/25A, NA POVRCH
PLYNOVÝ TEPLOVZDUŠNÝ AGREGÁT ALFA TOP

POZNÁMKA

NAPÁŤOVÁ SÚSTAVA : 3 PEN/AC, 50Hz, 230/400V, TN-C-S
ZÁKLADNÁ OCHRANA PRED ÚRAZOM EL.PRÚDOM V ZMYSLE STN 33 2000-4-41
OCHRANNÉ OPATRENIE : IZOLÁCIU, KRYTÍM ŽIVÝCH ČASŤÍ, MALÝM NAPATÍM SELV
OCHRANA PRI PORUČE : ED ÚRAZOM EL.PRÚDOM V ZMYSLE STN 33 2000-4-41
OCHRANNÉ OPATRENIE : SAMOČINNÉ ODPOJENIE NAPÁJANIA, IZOLÁCIU
INŠTALÁCIA JE KÁBLAMI CYKY, NA POVRCHU

HLAVNÝ PROJEKTANT Ing. Peter Liška	ZODPOV. PROJEKTANT Ján Vávra	KRESLIL Ján Vávra	Ján Vávra Pozorovanie 1130 093 01 5 011 0 tel. 093 01 5 011 0 e. vavra@peterliška.sk
INVESTOR: Mesto Senica, Ľudskí 1408/56	AKCIA: REKONŠTRUKCIA GARÁŽI	MIESTO: HARIČSKÁ ZBRJOJNICA DRZ MESTA SENICA Mesto Senica, parc.č. 1408/56	
VÝKRES: ELEKTROINŠTALÁCIA A BLESKOZVOD	ČASŤ DOKUM. 1:50/1:100/	MERITKO 1:50/1:100/	
FORMÁT 6x4			DATUM 12/2020
			PROJEKT
			EL-1