
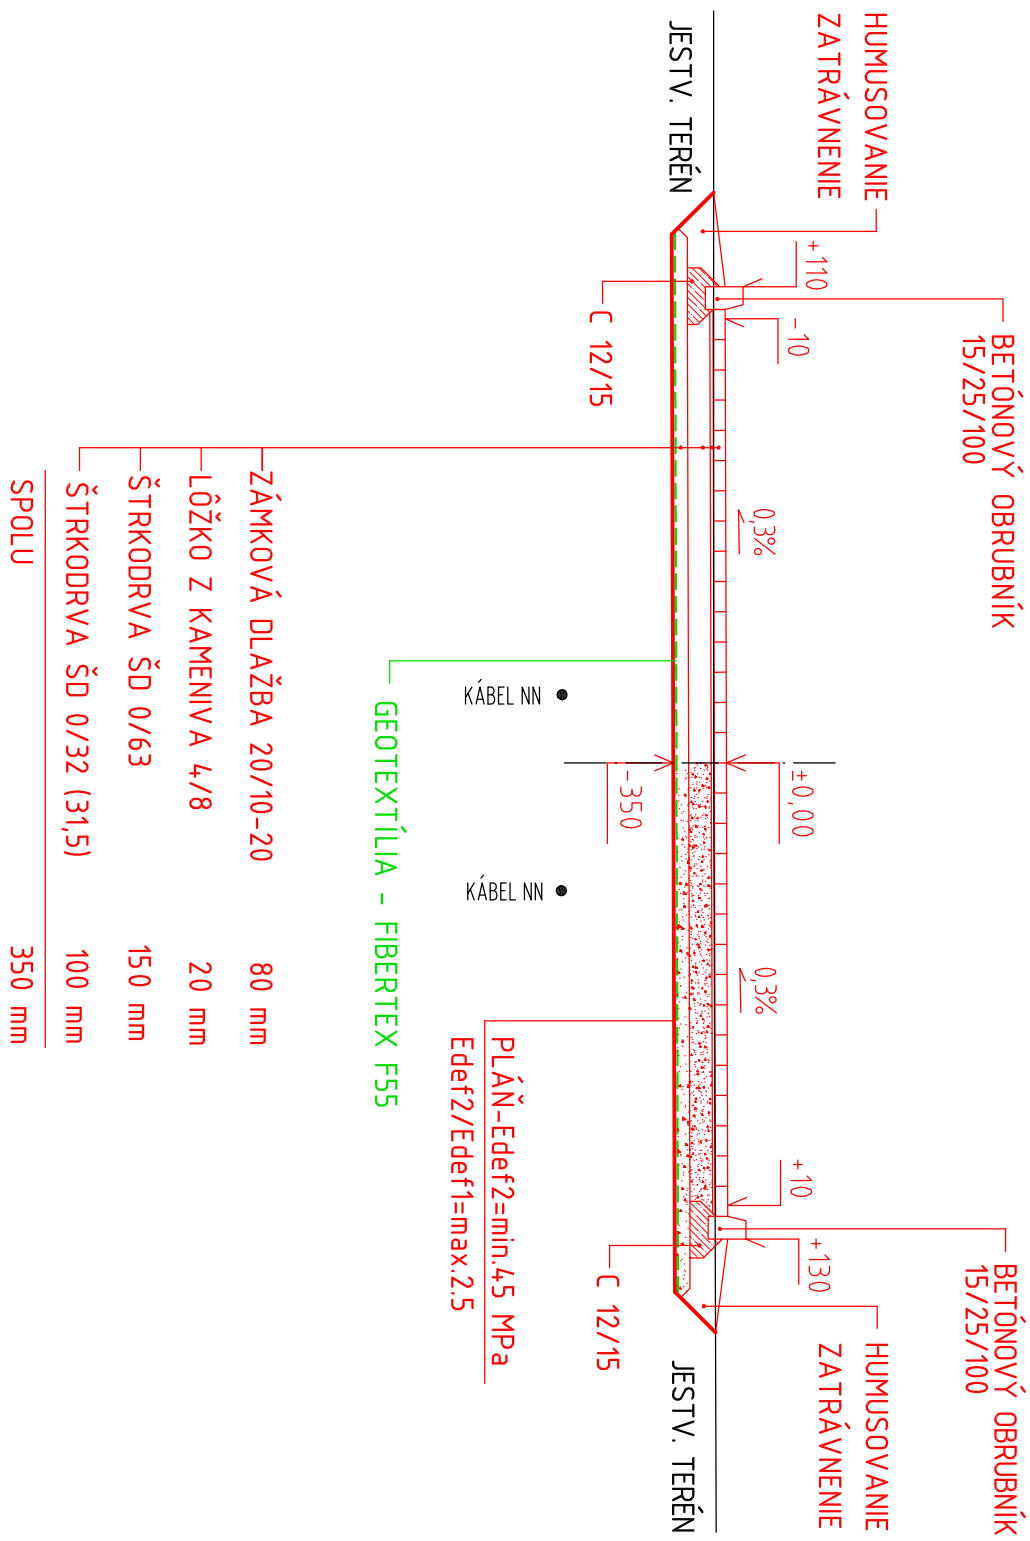


# VZOROVÝ PRIEČNY REZ

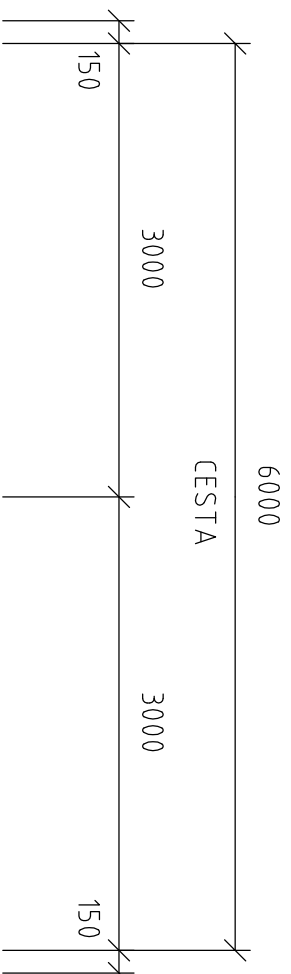

# VETIVA "B"

|  |          |              |  |
|--|----------|--------------|--|
| VYPRACOVANÝ :  |          | KRESIL :     | ZODPOVEDNÝ PROJEKTANT :  |
| Ing. PAGERKA   |          | Ing. PAGERKA | Ing. Ján PAGERKA   |
| KRAJ :   | Trnavský | INVESTOR :   | MESTO SENICA   |
| OKRES :  | Senica   |              |  |
| STAVBA :   |          |              |  |
| PARKOVISKO   |          |              |  |
| ULICA SAMUELA JURKOVIČA, SENICA  |          |              |  |
| PRÍLOHA :  |          |              |  |
| VZOROVÉ PRIEČNE REZY   |          |              |  |
| ING. JÁN PAGERKA<br>CESTNÉ KOMUNIKÁCIE SENICA<br>Štefánikova 713<br>905 01 Senica<br>Tel: 034 - 6515 941<br>Fax: 034 - 6515 198<br>e-mail: cestnikomunikacie@redcom.sk |          |              | FORMÁT<br>DÁTUM<br>STUPEŇ<br>ČÍSLO ZÁKAZKY<br>ARCHIVAČNÉ ČÍSLO |
| MERKA :  |          |              | 3 x A4<br>06/2016<br>DSP<br>09/16                              |
| 1:50   |          |              | ČÍSLO :<br>4.2   |