

ZELEŇ
SENICA

DRUH POVRCHU ÚZEMIA  
KATASTRÁLNE ÚZEMIE  
OKRES : SENICA  
KRAJ : TRNAVSKÝ

POZDÍŽNY PROFIL

M = 1 : 250 / 50

km 0,000 00-0,057 50

SKLONOVÉ POMERY

ZMENA PRIEČNEHO SKLONU

KÓTY NIVELETY


KÓTY TERÉNU

POROVNÁVACIA ROVINA

STANIČENIE v km

VZDIAL. PRIEČNYCH REZOV v m

SMEROVÉ POMERY

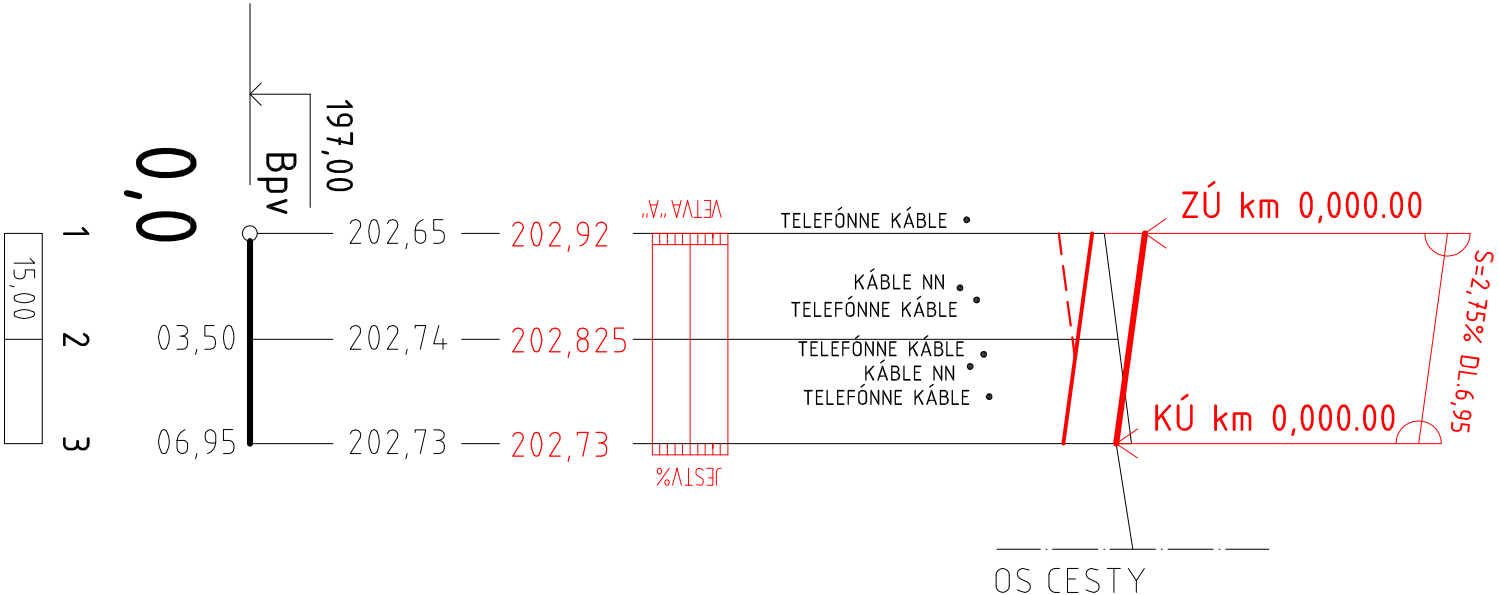

POZNÁMKA:

PODZEMNÉ VEDENIA NN A TELEFÓNNYCH KÁBLOV JE POTREBNÉ VYTÝ ČÍŤ SPRÁVCAMI TÝCHTO ZARIADENÍ S URČENÍM PRESNEJ POLOHY A HĺBKY ULOŽENIA RÚČNE KOPANÝMI SONDAMI.

VETVA "B"

VYPRACOVAL :		KRESLIL :	ZODPOVEDNÝ PROJEKTANT :
Ing. PAGERKA		Ing. PAGERKA	Ing. Ján PAGERKA
KRAJ :	Trnavský	INVESTOR :	MESTO SENICA
OKRES :		Senica	
STAVBA :			
PARKOVISKO			
ULICA SAMUELA JURKOVICA, SENICA			
PRÍLOHA :			
POZDÍŽNY PROFIL			
ING. JÁN PAGERKA		CESTNÉ KOMUNIKÁCIE SENICA	
Štefánikova 713		905 01 Senica	
Tel: 034 - 6515 399		Fax: 034 - 6515 398	
e-mail: cestnekomunikacie@mail.telens.sk			
FORMÁT	2 x A4		
DÁTUM	06/2016		
STUPEŇ	DSP		
ČÍSLO ZÁKAZKY	09/16		
ARCHIVÁČNÉ ČÍSLO			
MIERKA :	ČÍSLO :		
1:250/50	3.2		