


max 20,0m

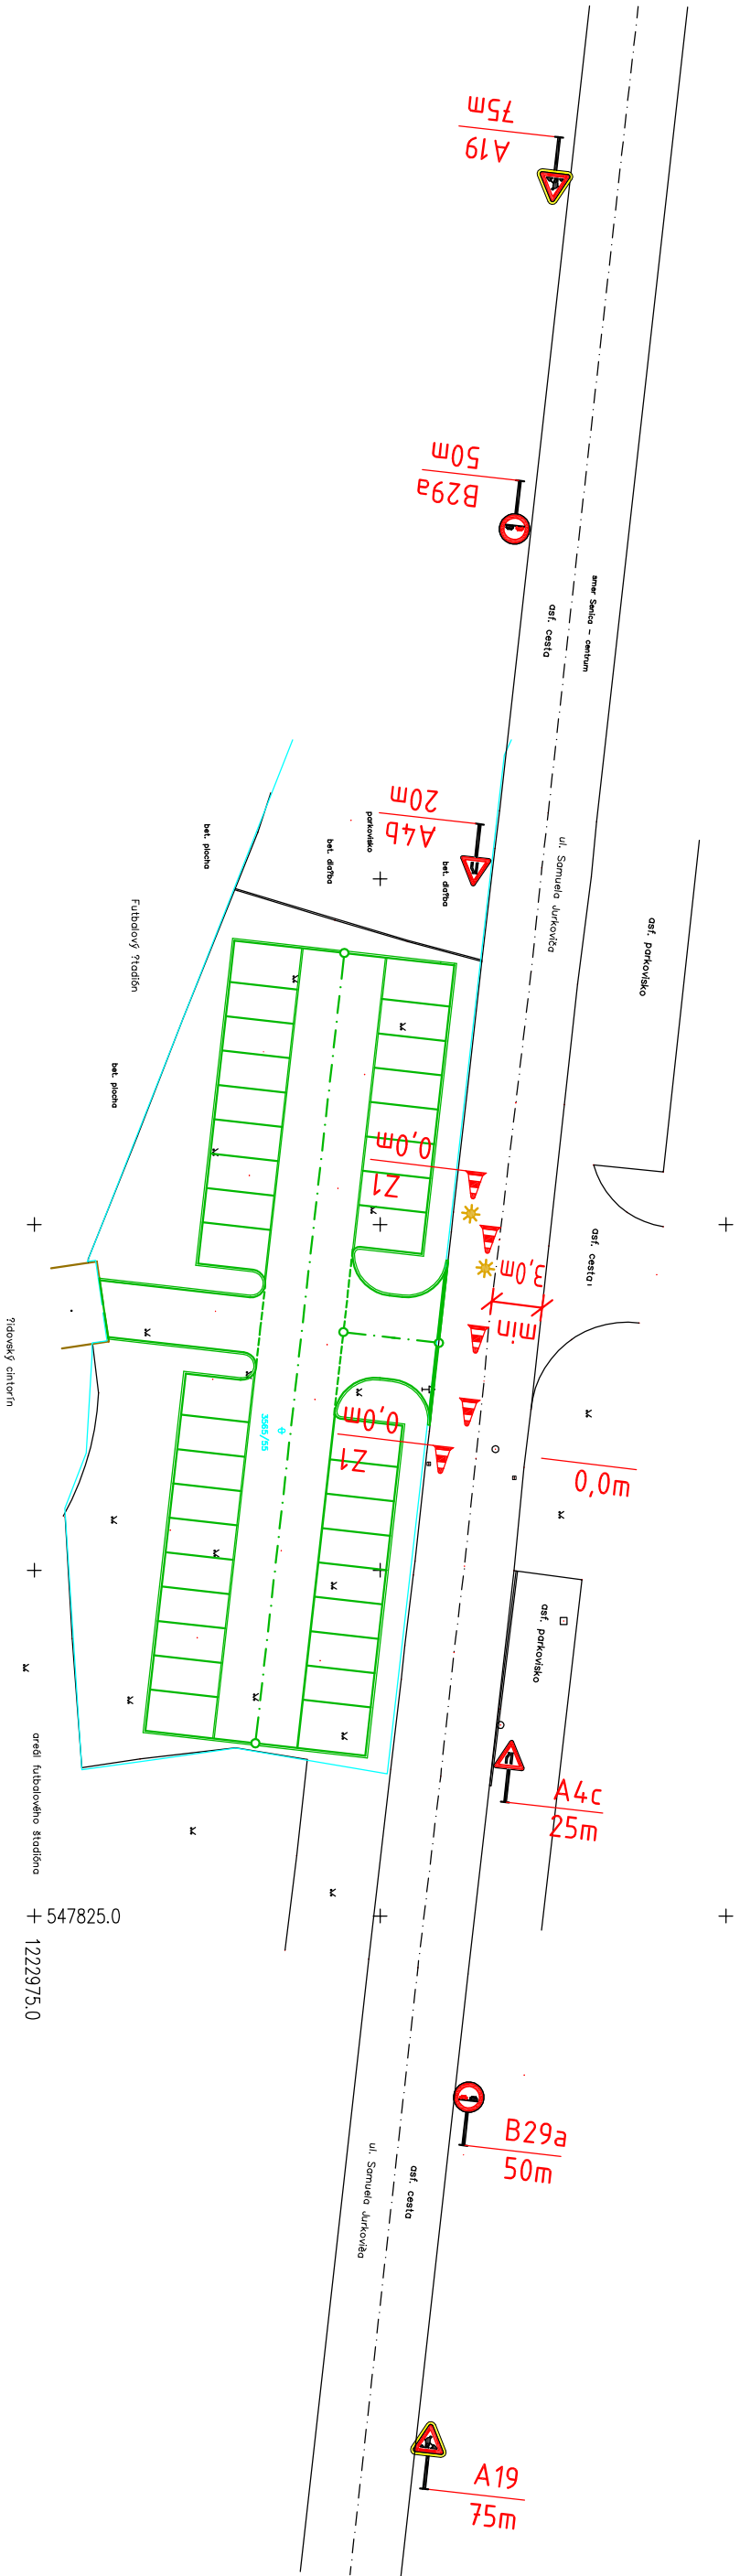

LEGENDA:



A19 - PRÁCA (NA REFLEXNOM ŽLTOTZELENOM FLUORESKUJÚCOM PODKLADE)



A 4b - ZÚŽENÁ VOZOVKA SPRAVA



A 4c - ZÚŽENÁ VOZOVKA ZĽAVA



B 29a - ZÁKAZ PREDCHÁDZANIA



VÝSTRAŽNÉ SVETLO - TYP 1

SIGNALIZAČNÉ VÝBOJKOVÉ SVETLO - PRIEMER 200 mm



Z 1 - DOPRAVNÝ KUŽEL

PRACOVNÉ MIESTO V OBCI - PRÁCA V DENNÝCH HODINÁCH
Schéma B K 1 - TP 06/2013

Zabezpečenie oblasti krátkodobého pevného pracovného miesta

PRÁCA V PRAVOM JAZDNOM PRUHU

VYPRACOVAL :		KRESLIL :	ZODPOVEDNÝ PROJEKTANT :		ING. JÁN PAGERKA CESTNÉ KOMUNIKÁCIE SENICA Štefánikova 713 909 01 Senica Tel: 034 - 6515 798 e-mail: cestnekomunikacie@jankp.sk	
Ing. PAGERKA		Ing. PAGERKA	Ing. Ján PAGERKA			
KRAJ : Trnavský		INVESTOR :		MESTO SENICA		
OKRES : Senica						
STAVBA :						
PARKOVISKO						
ULICA SAMUELA JURKOVIČA, SENICA						
FORMÁT			3 x A4			
DÁTUM			06/2016			
STUPEŇ			DSP			
ČÍSLO ZÁKAZKY			09/16			
ARCHIVAČNÉ ČÍSLO						
PRÍLOHA :			MIERKA :		ČÍSLO :	
SITUÁCIA DOČASNÉHO DOPRAVNÉHO ZNAČENIA			1:500		9	