




POHLED ZÁPADNÝ

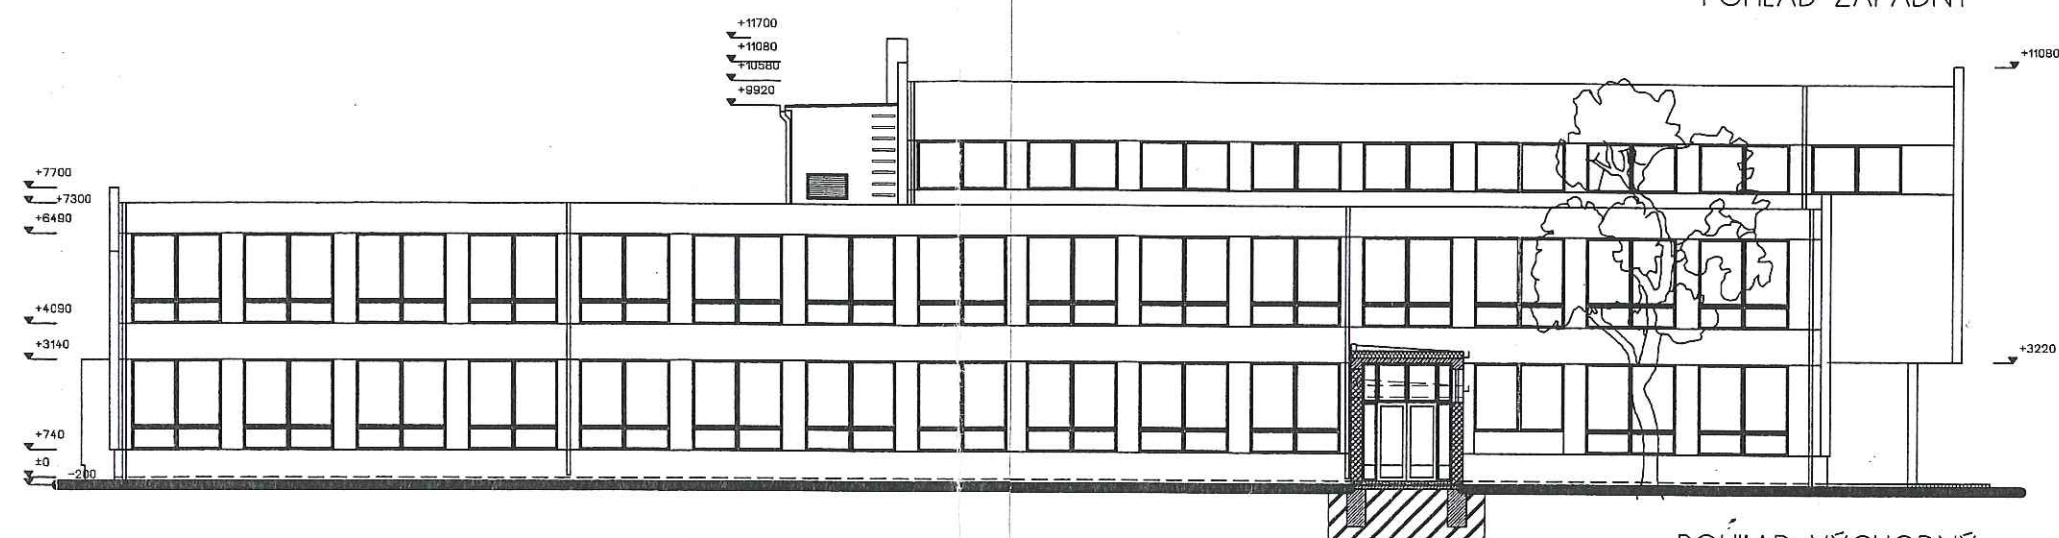

POHLED VÝCHODNÝ

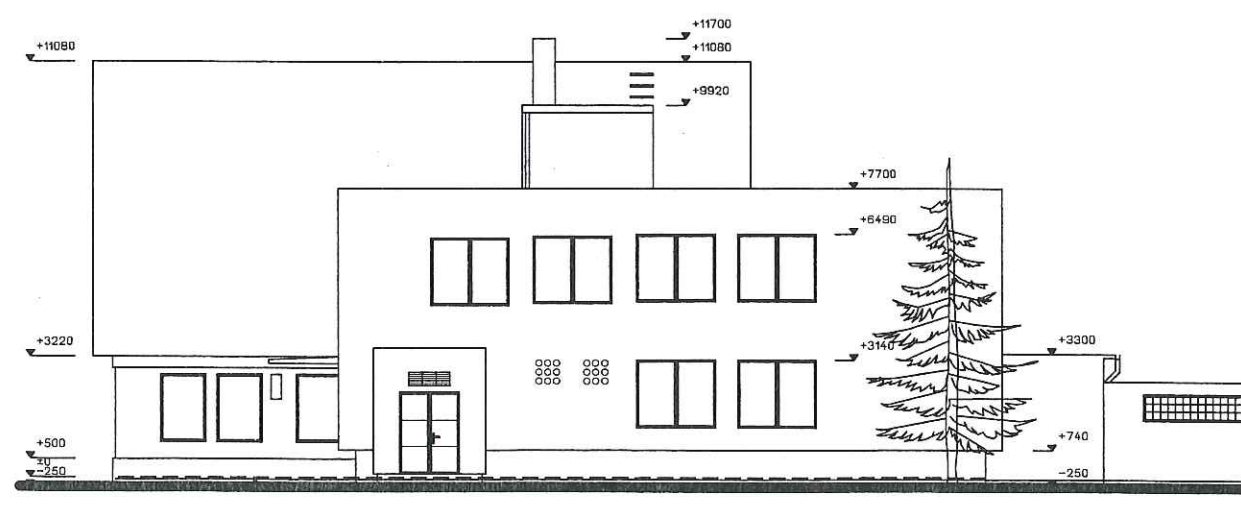

POHLED JUŽNÝ

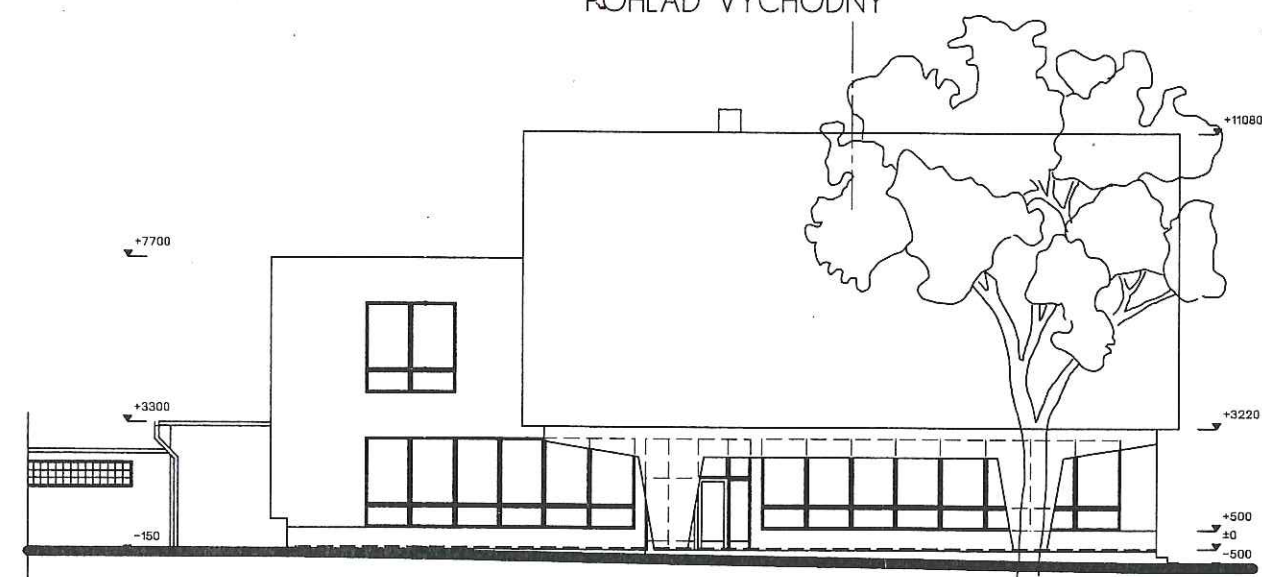

POHLED SEVERNÝ