


ETAPA 4

~~PRACOVNÉ MIESTO V OBCI~~

~~SCHÉMA B 5 - TP 06/2013~~

Zabezpečenie oblasti dlhodobého pevného pracovného miesta

Zúženie vozovky na jeden jazdný pruh na MK

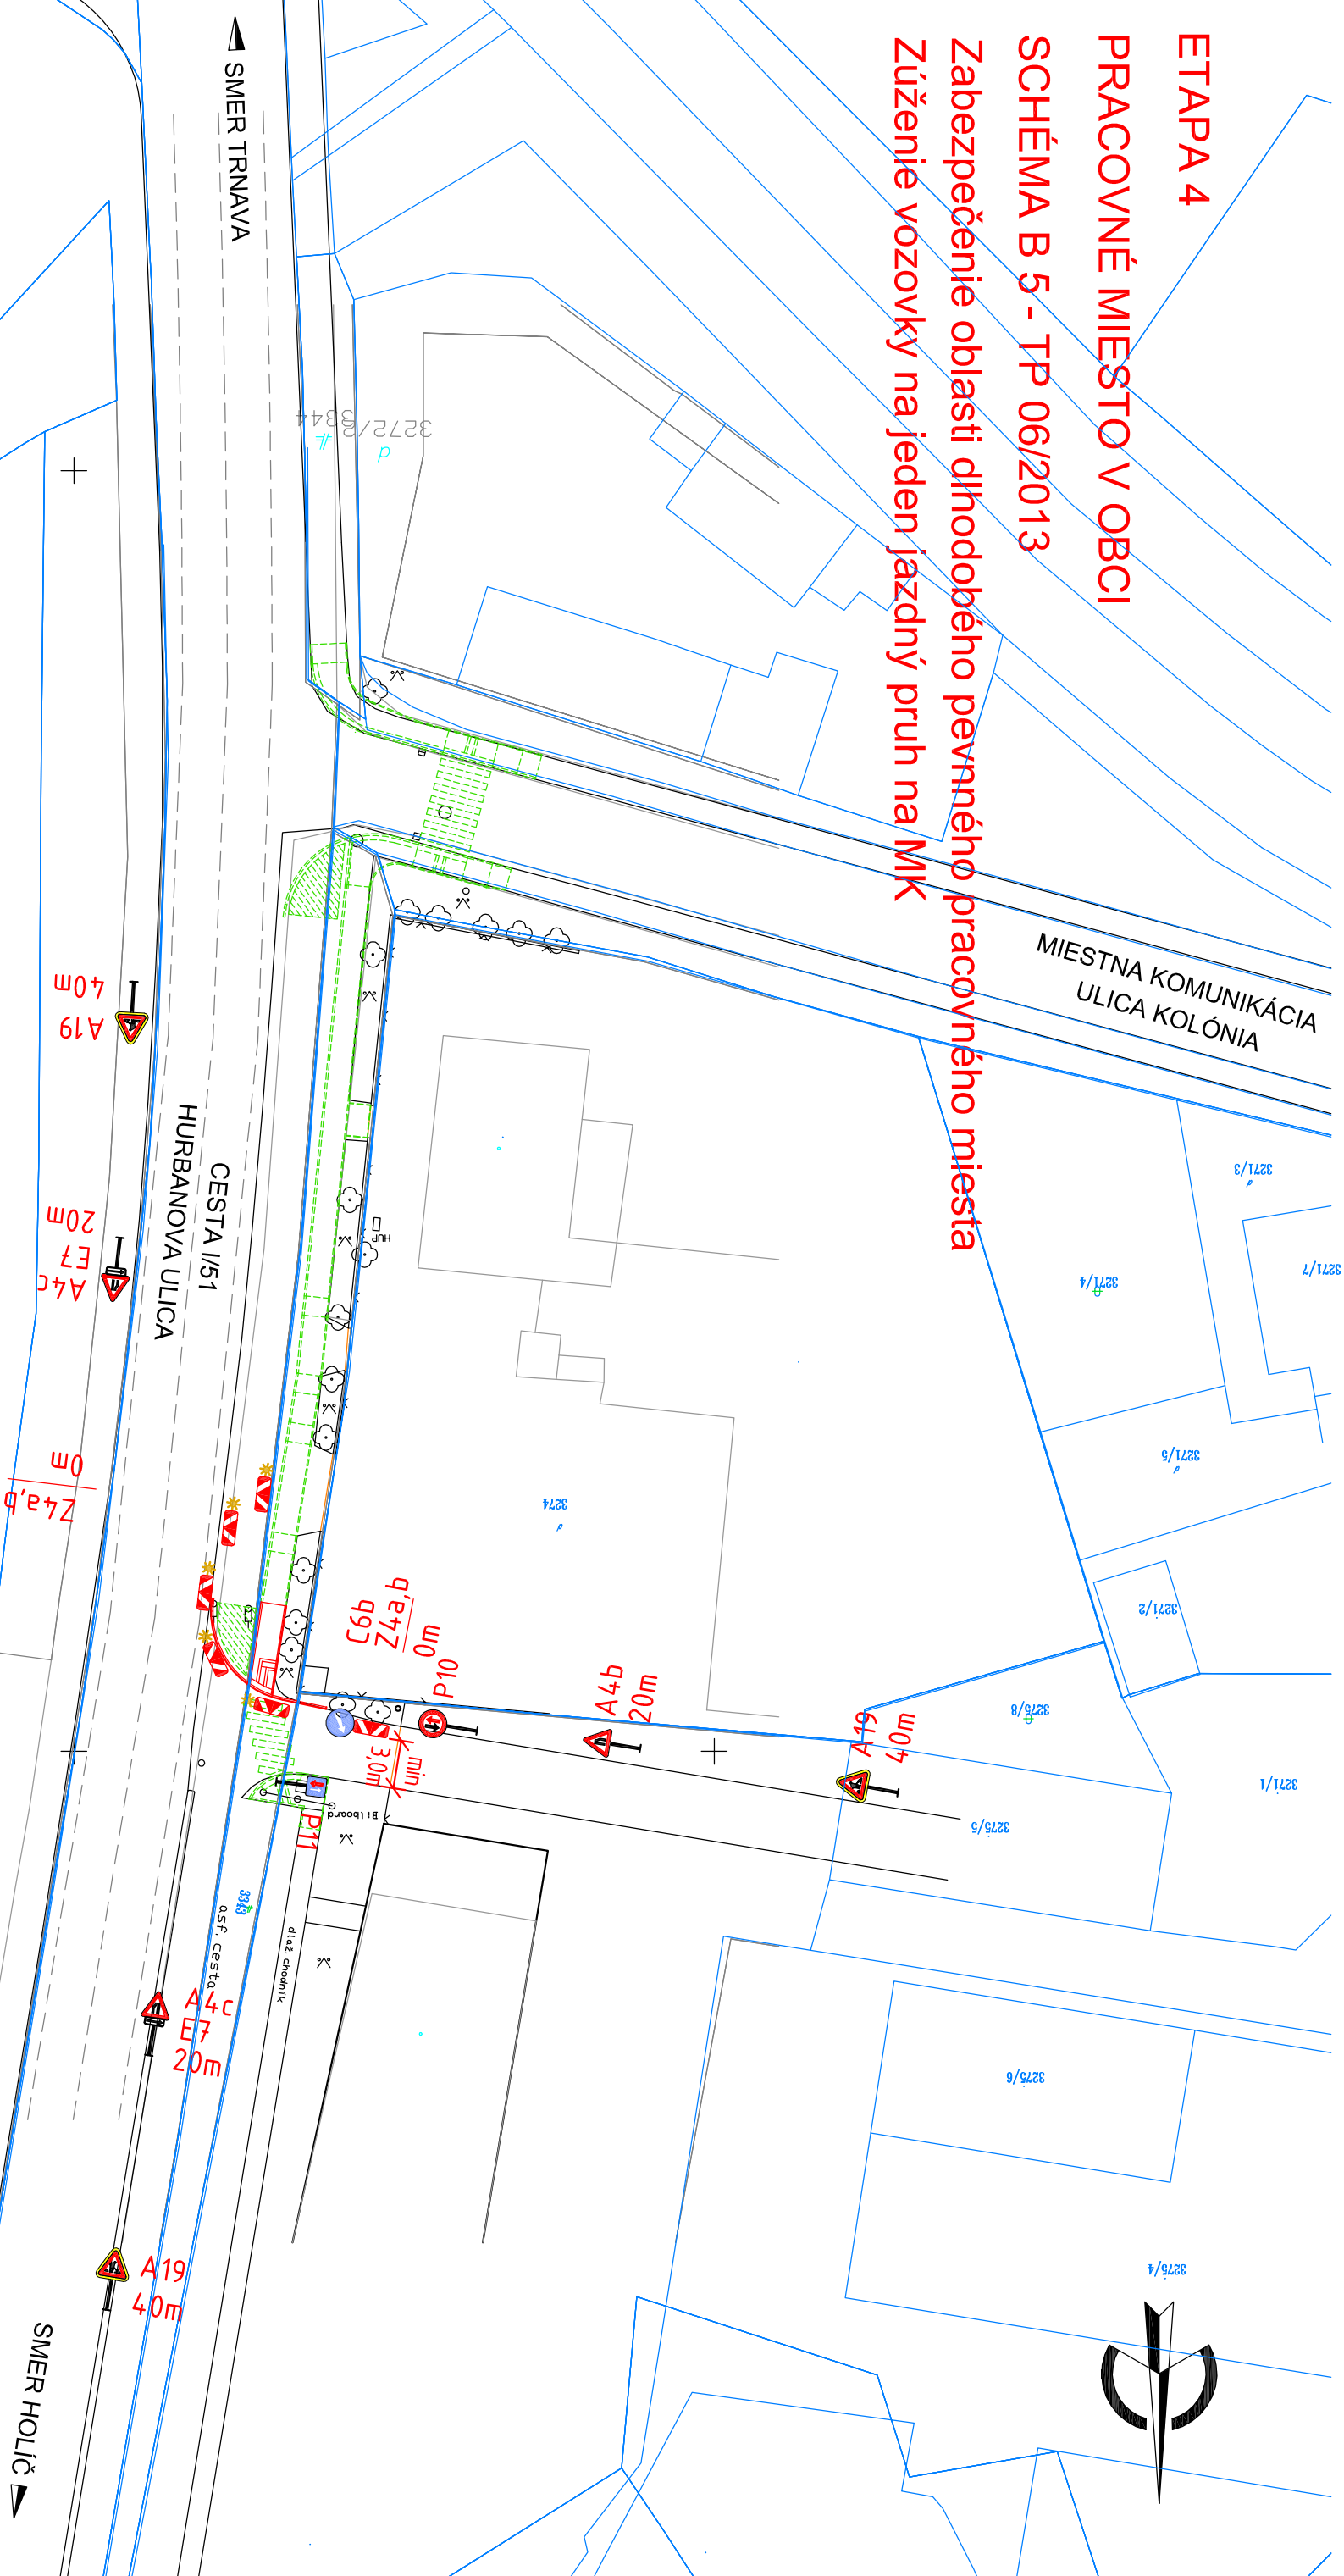

LEGENDA DOČASNÉHO DOPRAVNÉHO ZNAČENIA:



VYPRACOVANÉ :		KRESLIL :	ZODPOVEDNÝ PROJEKTANT :
Ing. PAGERKA	Ing. JAHEĽKA	Ing. Ján PAGERKA	
KRAJ : Trnavský	INVESTOR :	MESTO SENICA	
OKRES : Senica			
STAVBA :			
CHODNÍK VEDIA AREÁLU HAZZ			
HURBANOVA ULICA, SENICA			
PRÍLOHA :			
SITUÁCIA DOČASNEHO DOPRAVNÉHO ZNAČENIA			
ING. JÁN PAGERKA CESTNÉ KOMUNIKÁCIE SENICA Štefanikova 713 905 01 Senica Tel.034 - 6515 941 Fax.034 - 6515 198 e-mail : stavba@pagerka.sk komunikacie@pagerka.sk			ING. JÁN PAGERKA
FORMÁT	3 x A4		
DÁTUM	11/2017		
STUPEŇ	DSP		
ČÍSLO ZAKAZKY	10/17		
ARCHIVAČNÉ ČÍSLO			
MIERKA :	Číslo :		
1:500	11.4		