


SUTERÉN

M-1:50

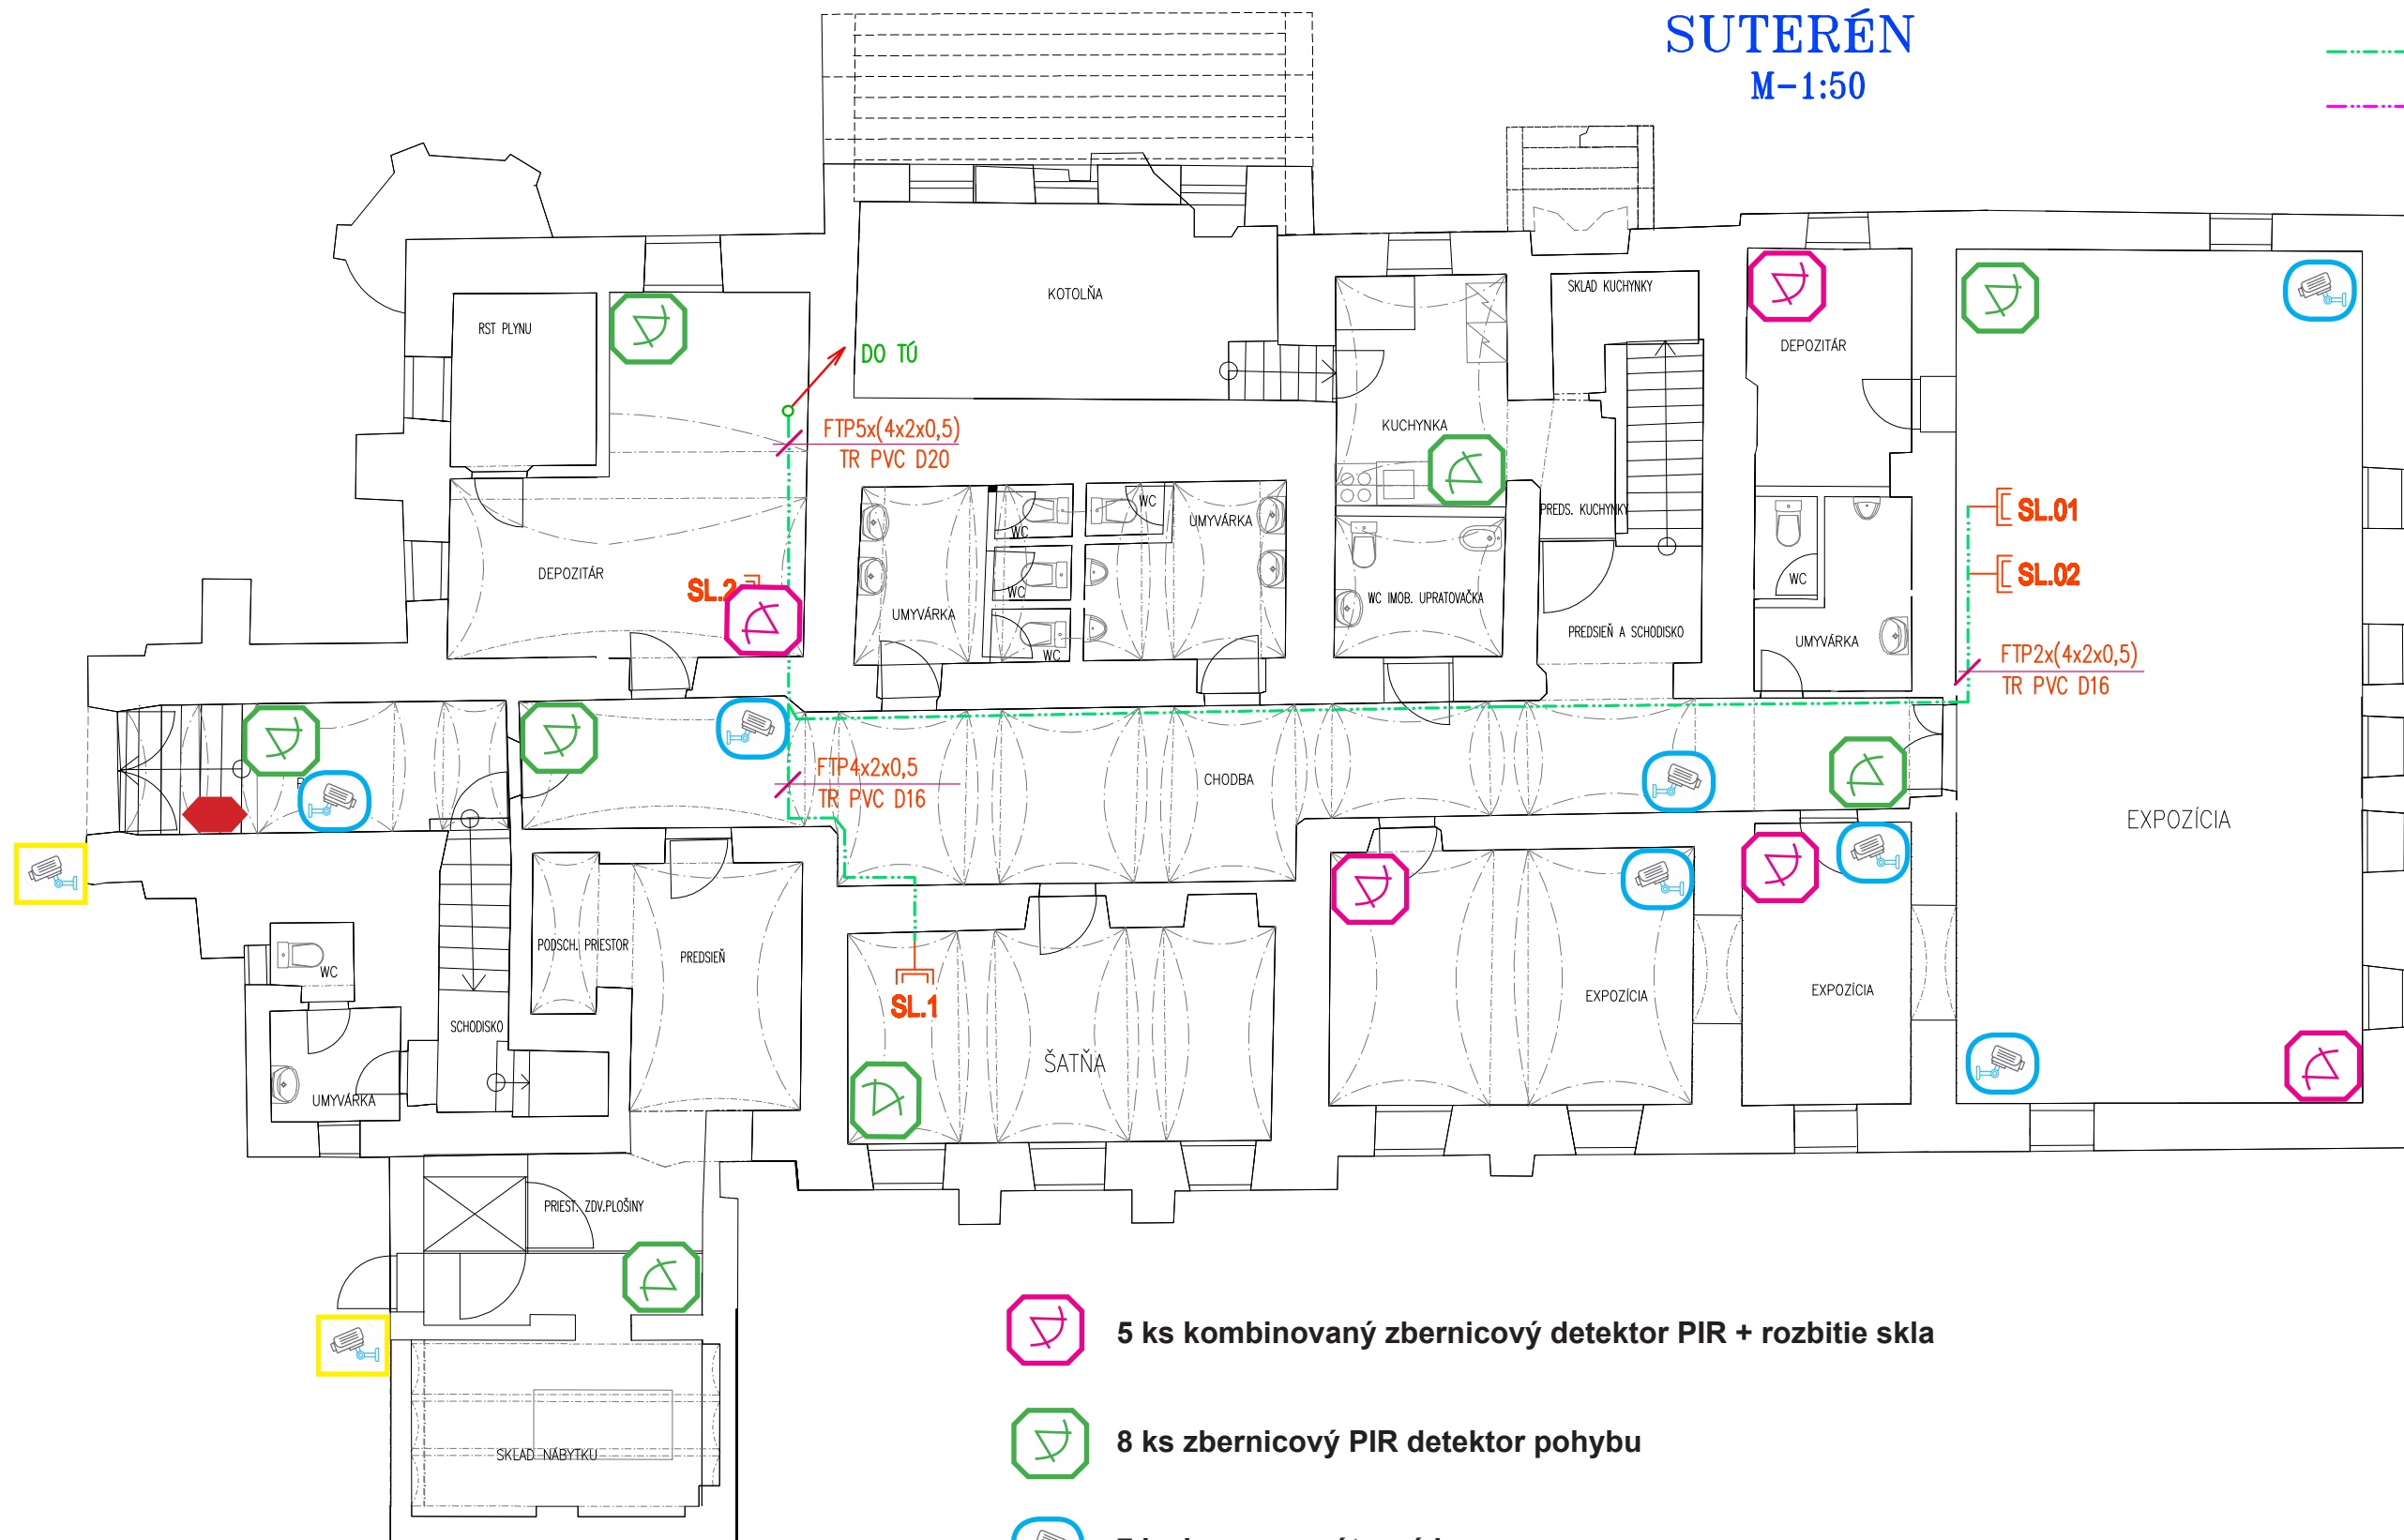

5 ks kombinovaný zbernicový detektor PIR + rozbitie skla



8 ks zbernicový PIR detektor pohybu



7 ks kamera vnútorná kamera




2 ks exteriérová kamera




1ks zbernicový prístupový modul s displejom, klávesnicou a RFID čítačkou

PRÍZEMIE
M-1:50

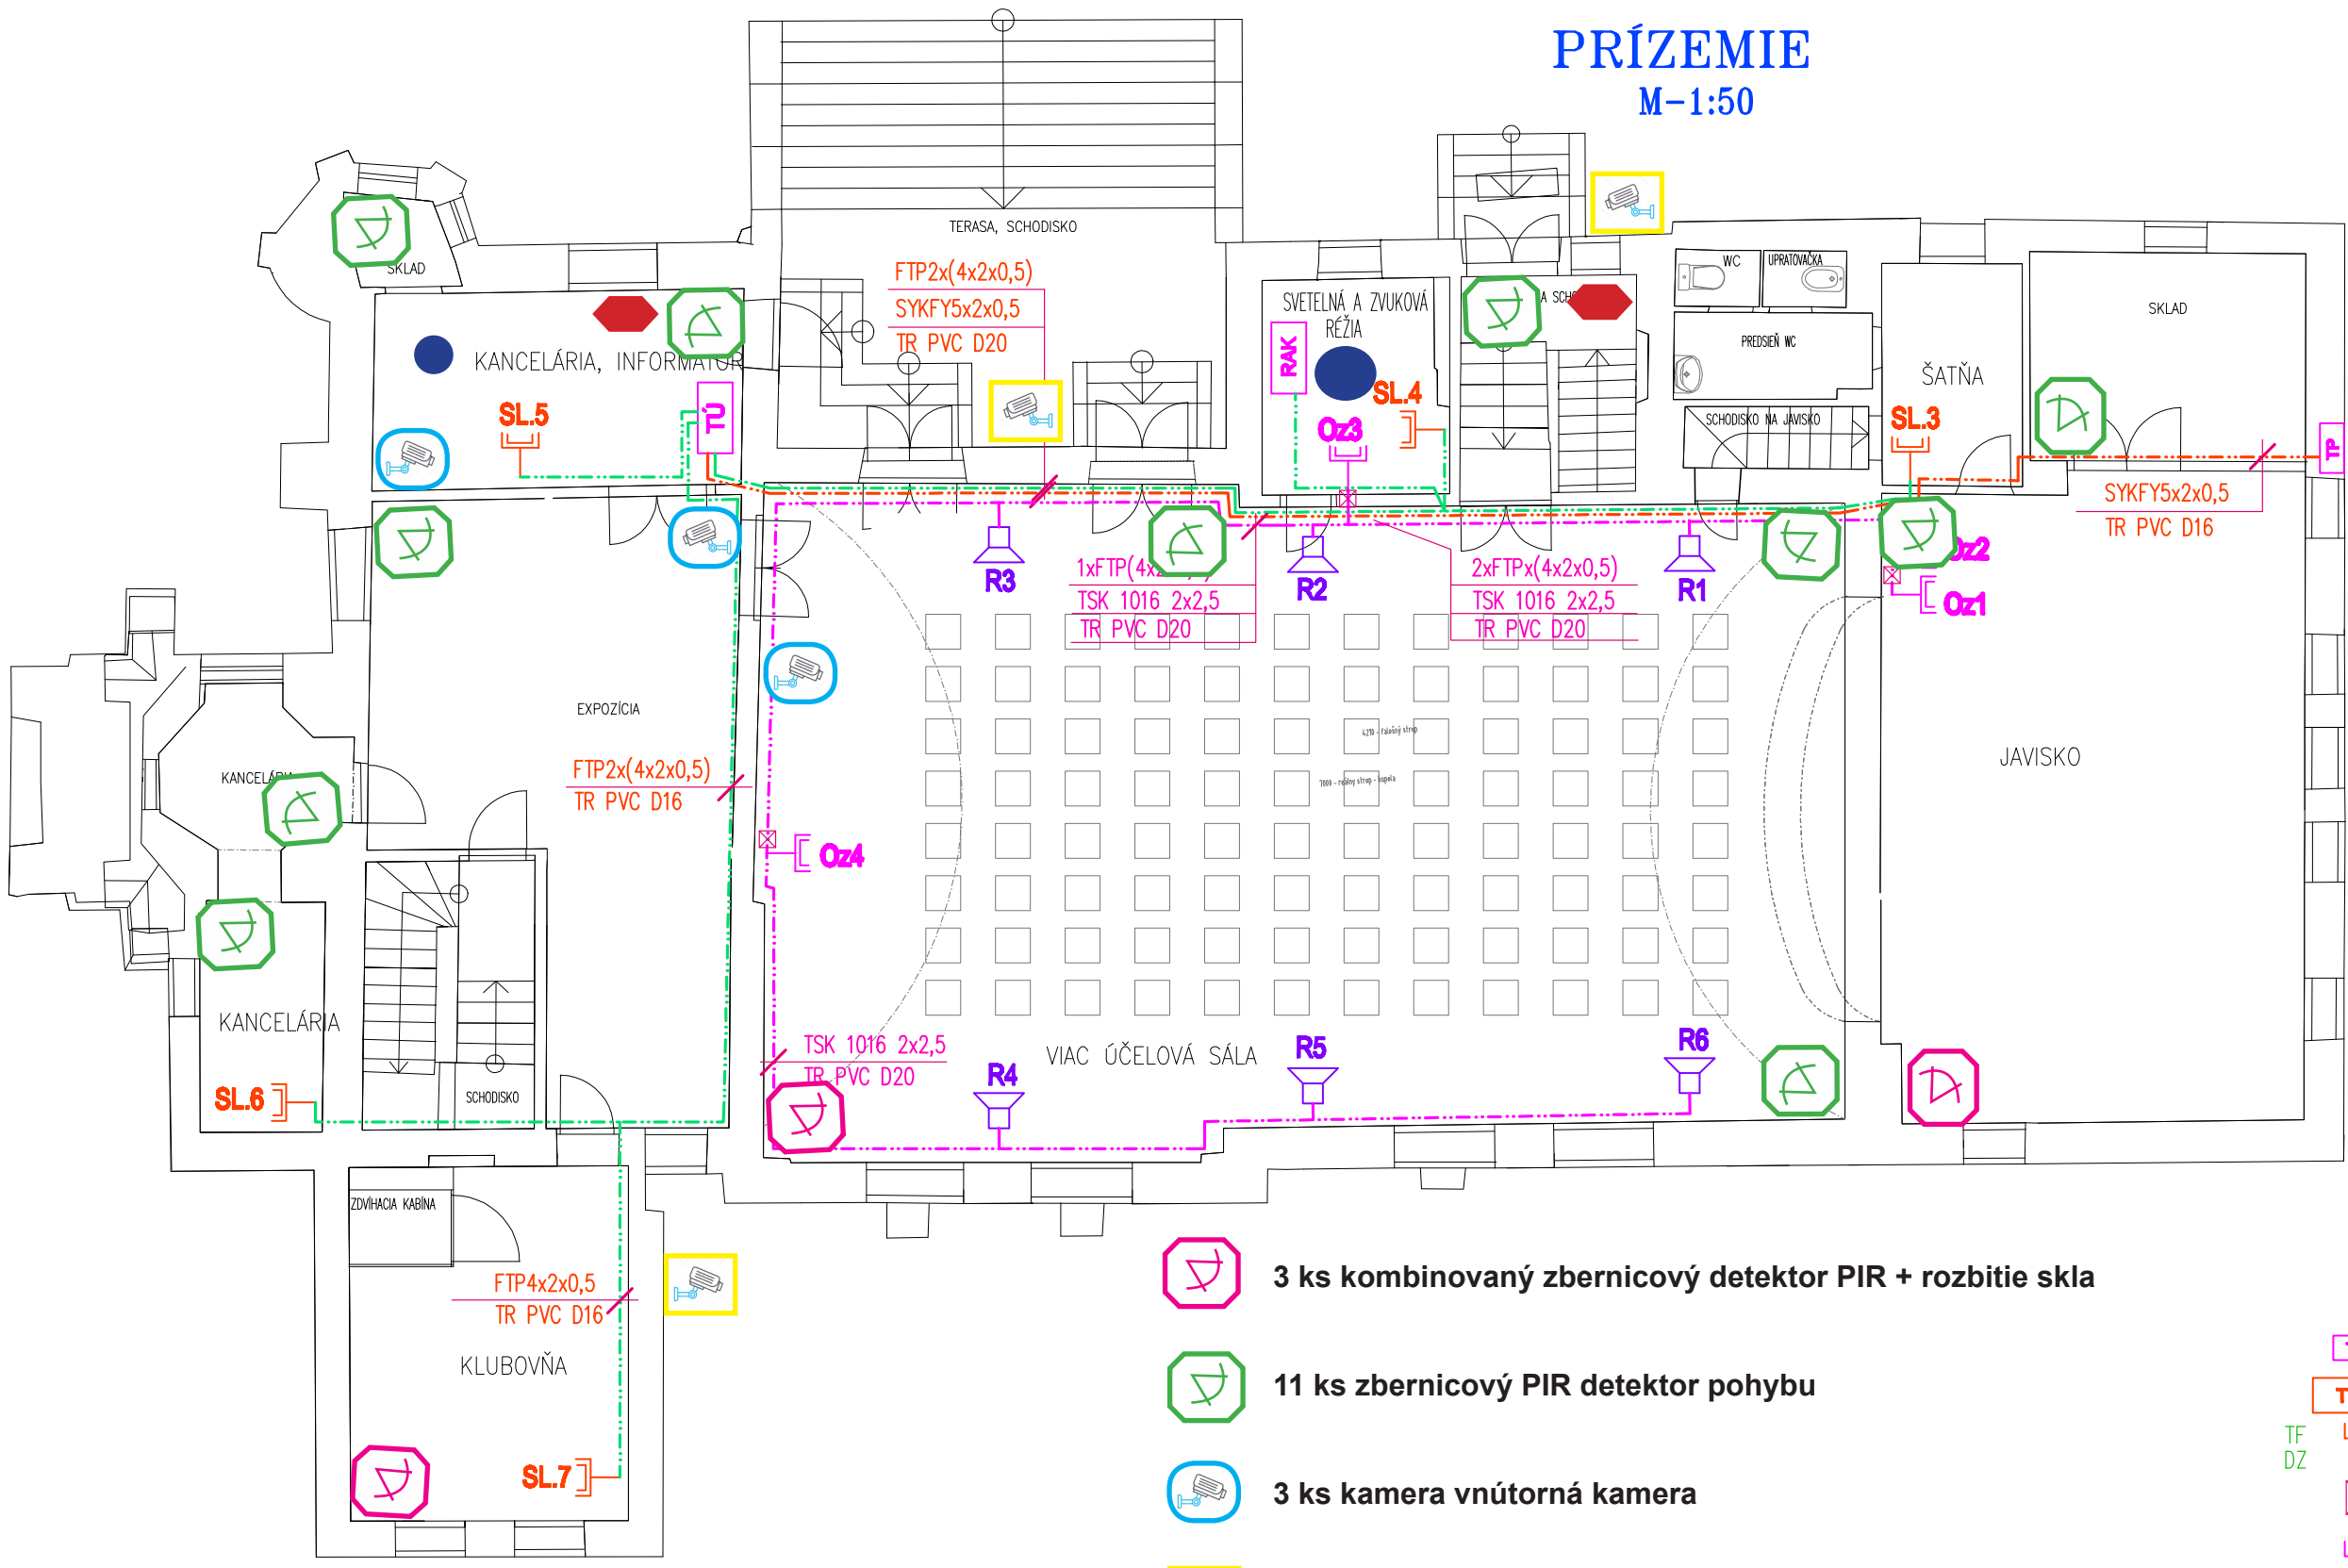

- 1ks 27" monitor
- 1ks RACK skrina na osadenie NVR- prenos digitálneho signálu (HDMI) do kancelárie s monitorom

- 3 ks kombinovaný zbernicový detektor PIR + rozbitie skla
- 11 ks zbernicový PIR detektor pohybu
- 3 ks kamera vnútorná kamera
- 3 ks exteriérová kamera
- 2 ks zbernicový prístupový modul s displejom, klávesnicou a RFID čítačkou

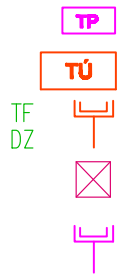

PODKROVIE

M-1:50

1 ks zbernicový PIR detektor pohybu

1 ks kamera vnútorná kamera



LEGENDA TELEFÓNNE A DÁTOVÉ ROZVODY

- JESTV.TELEFÓNNA PRIPOJOVACIA SKRIŇA
- TELFÓNNA ÚSTREDŇA - 3 VSTUPNÉ LINKY, 8 POBOČIEK
- ZÁSUVKA TELEFÓNNA A DÁTOVÁ 2xRJ12 POD OMIETKOU
- PRIPOJOVACÍ BOD SPEAKON
- ZÁSUVKA PRE OVLÁDANIE OZVUČENIA 2xRJ12 POD OMIETKOU
- STĽPOVÝ REPRODUKTOR 40W/100V
- KABEL TELEFÓNNY A DÁTOVÝ FTP 4x2x0,5
- KABEL TSK 1016 2x2,5 PRE NÁPOJENIE REPRODUKTOROV

