


- LEGENDA :
- EXISTUJÚCE OBJEKTY
  - PROJEKTOVANÉ OBJEKTY
  - OPRAVOVANÁ KOMUNIKÁCIA - I. ETAPA
  - OPRAVOVANÁ KOMUNIKÁCIA - II. ETAPA
  - OPRAVOVANÁ KOMUNIKÁCIA - III. ETAPA

REZ :

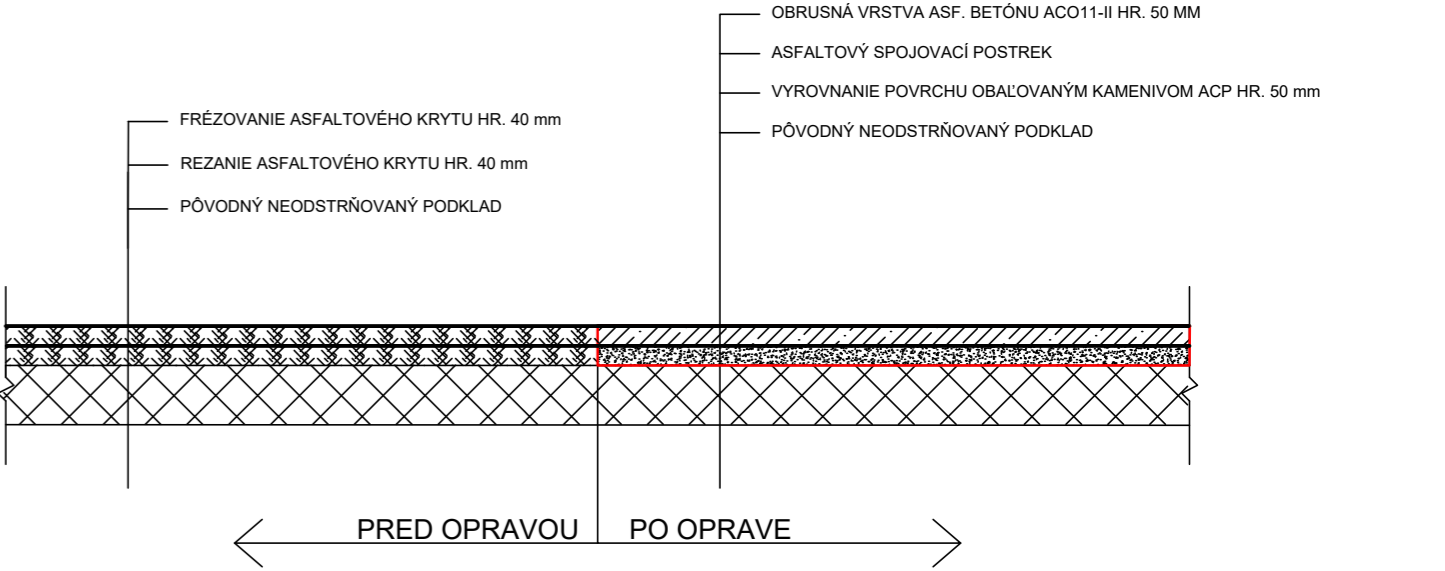

Vypracoval: Ing. Veronika Olšová	Projekt:  Oprava miestnej komunikácie ulica J. Mudrocha, Senica	Investor  MESTO SENICA Štefánikova 1408/56 905 25 Senica		
Kreslil: Ing. Veronika Olšová		Č. zakázky		
Zodpovedný projektajtnt:				
Zákonný vlastník:	Druh dokumentu  PROJEKTOVÁ DOKUMENTÁCIA	Dokument  OHLÁSENIE UDRŽIAVACÍCH PRÁC		
	Názov dokumentu  SITUÁCIA	Dátum vydania 09.10.2019	Mierka	Výkres č. 1