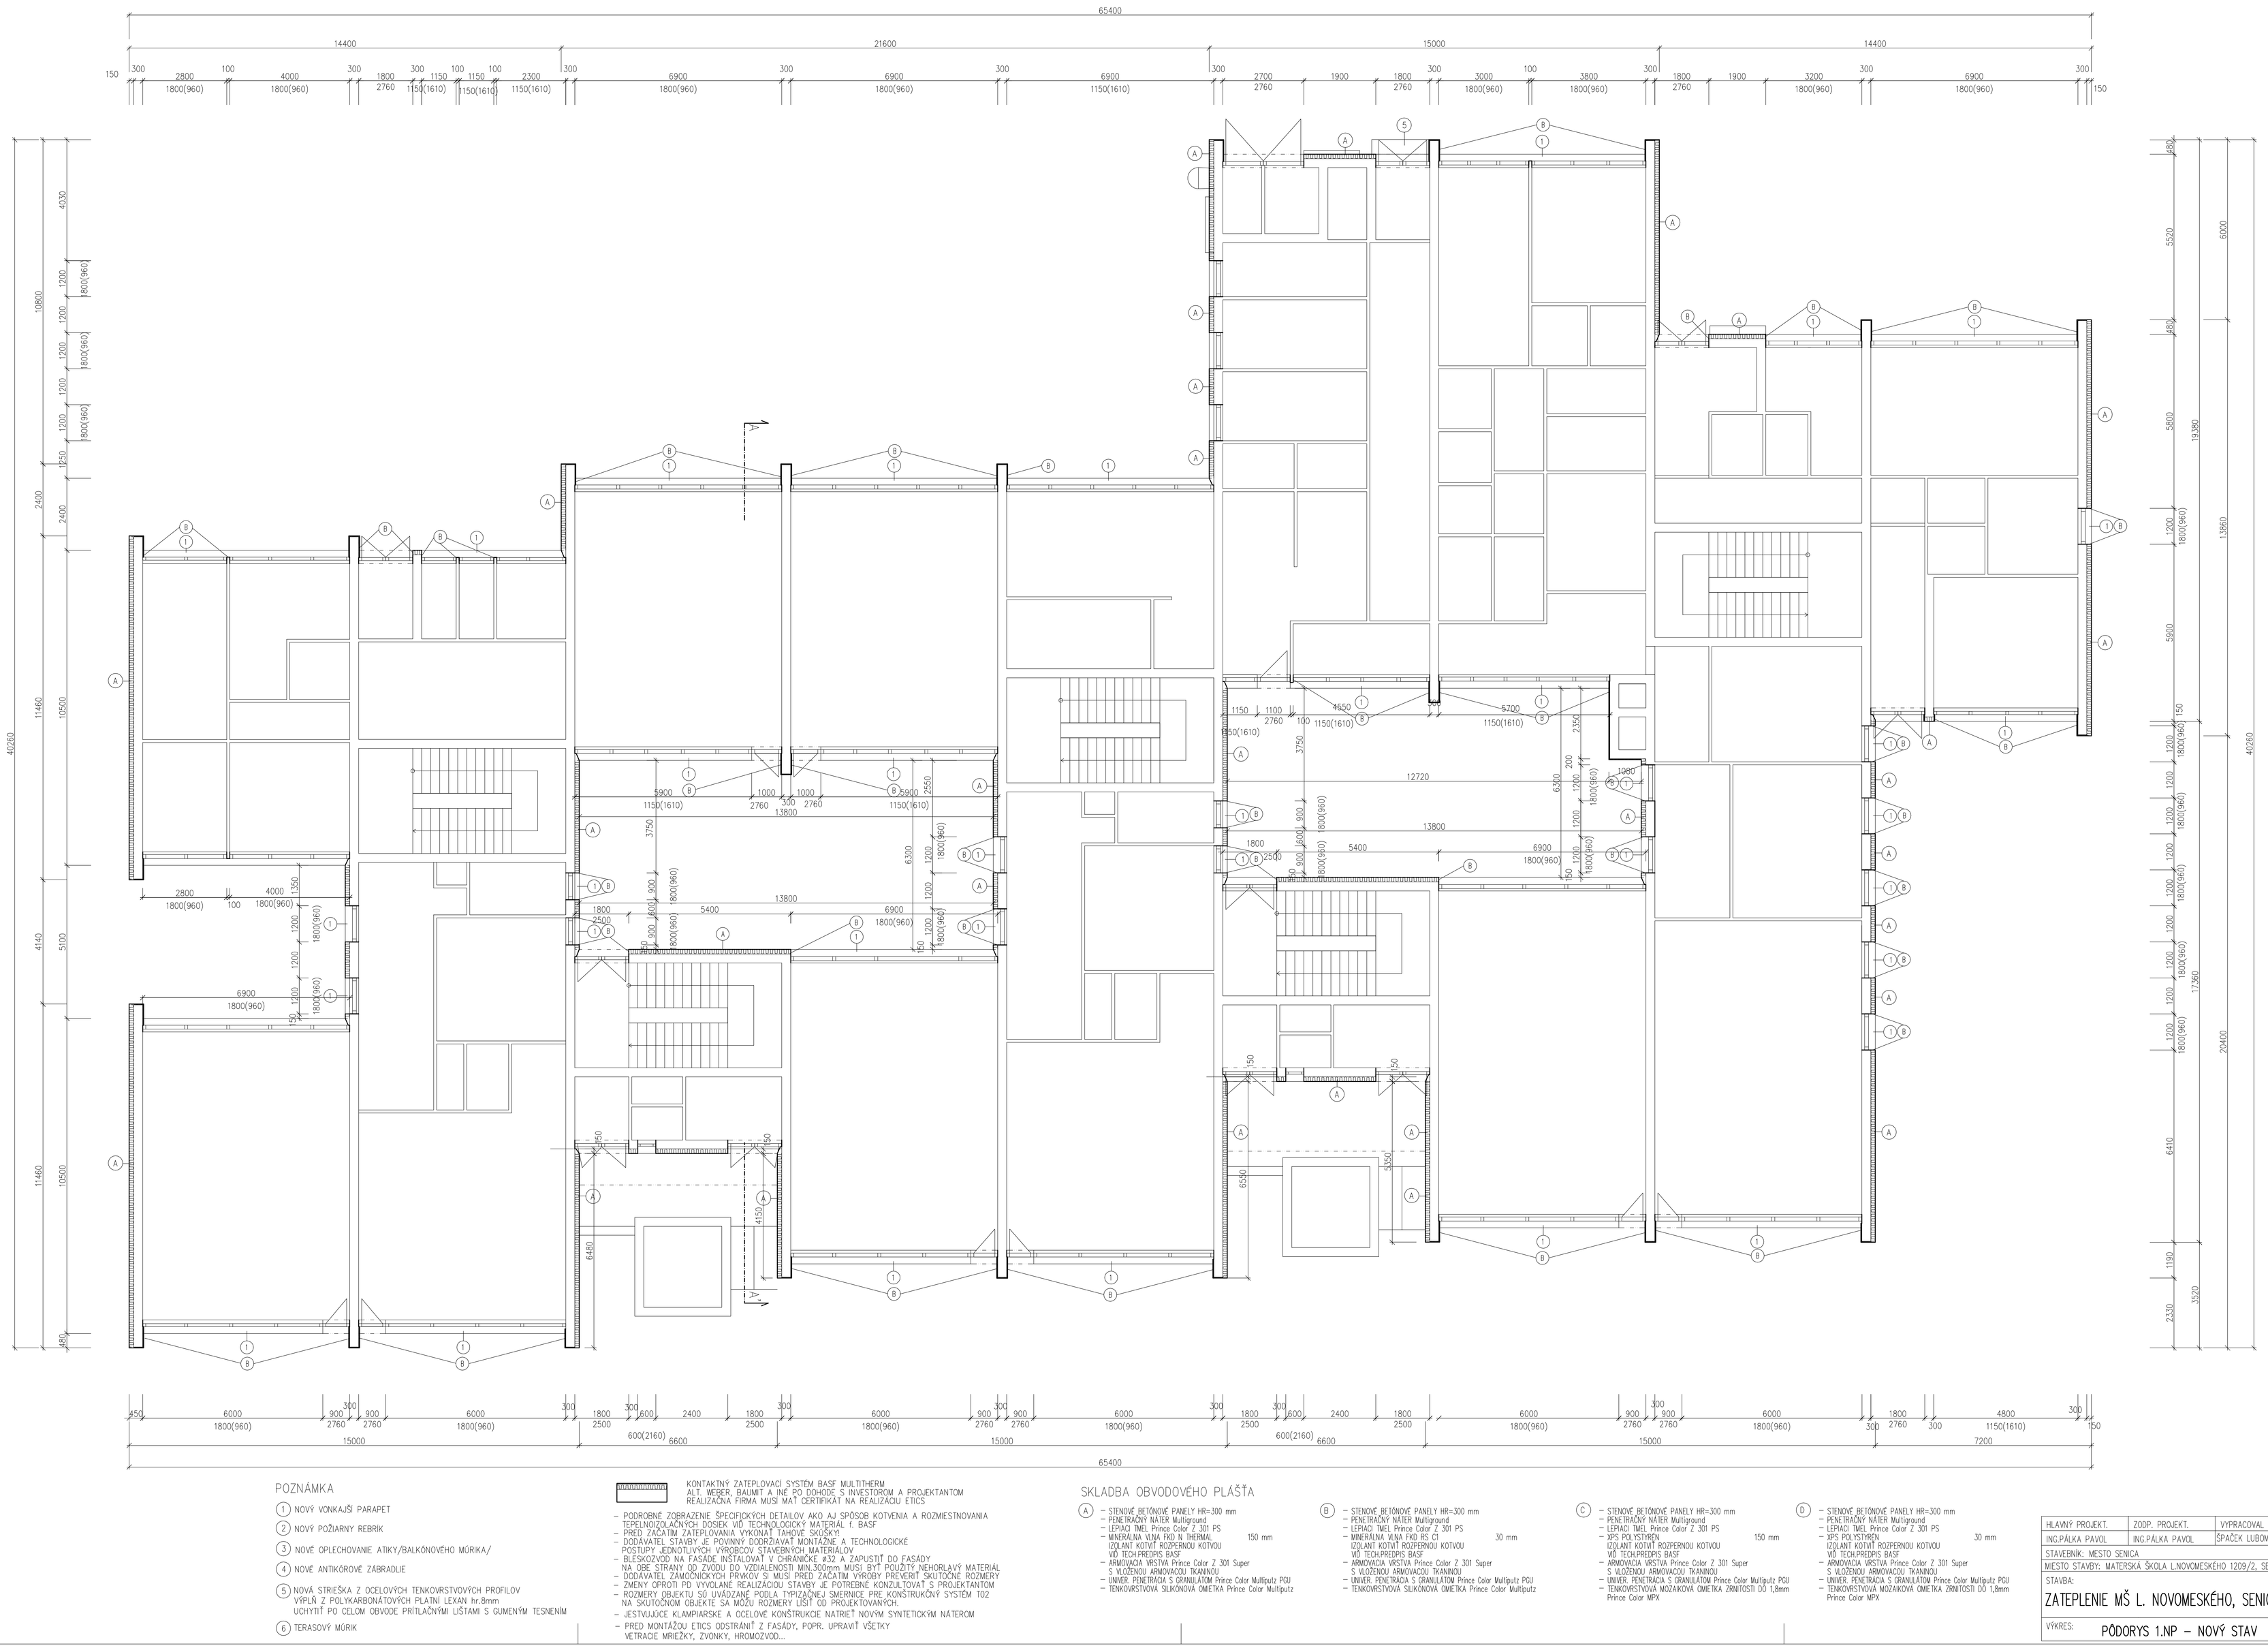

POZNÁMKA

1. NOVÝ VONKAJŠÍ PARAPET
2. NOVÝ POŽIARNY REBRÍK
3. NOVÉ OPLECHOVANIE ATIKY/BALKÓNOVÉHO MÚRIKA/
4. NOVÉ ANTIKÓROVÉ ZÁBRADLIE
5. NOVÁ STRIEŠKA Z OCELOVÝCH TENKOVRSTVOVÝCH PROFILOV
   VÝPLŇ Z POLYKARBONÁTOVÝCH PLATNÍ LEXAN hr.8mm
   UCHYTIŤ PO CELOM OBVODE PRÍTLAČNÝMI LIŠTAMI S GUMENÝM TESNENÍM
6. TERASOVÝ MÚRIK

KONTAKTNÝ ZATEPLOVACÍ SYSTÉM BASF MULTITHERM
ALT. WEBER, BAUMIT A INÉ PO DOHODE S INVESTOROM A PROJEKTANTOM
REALIZAČNÁ FIRMA MUSÍ MAŤ CERTIFIKÁT NA REALIZÁCIU ETICS

- PODROBNÉ ZOBRAZENIE ŠPECIFICKÝCH DETAILOV AKO AJ SPÔSOB KOTVENIA A ROZMIESTNOVANIA TEPELNOIZOLAČNÝCH DOSIEK VIĎ TECHNOLOGICKÝ MATERIÁL f. BASF
- PRED ZAČATÍM ZATEPĽOVANIA VYKONAŤ TAHOVÉ SKÚŠKY!
- DODÁVATEĽ STAVBY, JE POVINNÝ DODRŽIAVAŤ MONTÁŽNE A TECHNOLOGICKÉ POSTUPY JEDNOTLIVÝCH VÝROBCOV STAVEBNÝCH MATERIÁLOV
- BLESKOZVOD NA FASÁDE INŠTALOVAŤ V CHRÁNIČKE ø32 A ZAPUSTIŤ DO FASÁDY NA OBE STRANY OD ZVODU DO VZDIALENOSTI MIN.300mm MUSÍ BYŤ POUŽITÝ NEHORĽAVÝ MATERIÁL
- DODÁVATEĽ ZAMEDZENÝCH PRÍKLADOV SI MUSÍ PRED ZAČATÍM VÝROBY PREVERIŤ SKUTOČNÉ ROZMERY
- ZMENY OPROTI PD VYVOLANÉ REALIZÁCIOU STAVBY JE POTREBNÉ KONZULTOVAŤ S PROJEKTANTOM
- ROZMERY OBJEKTU SÚ UVÁDZANÉ PODĽA TYPIZAČNEJ SMERNICE PRE KONŠTRUKČNÝ SYSTÉM T02 NA SKUTOČNOM OBJEKTE SA MÔŽU ROZMERY LÍŠIŤ OD PROJEKTOVANÝCH.
- JESTVUJÚCE KLAMPIARSKE A OCELOVÉ KONŠTRUKCIE NATRIEŤ NOVÝM SYNTETICKÝM NÁTEROM
- PRED MONTÁŽOU ETICS ODSTRÁNIŤ Z FASÁDY, POPR. UPRAVIŤ VŠETKY VETRACIE MRIEŽKY, ZVONKY, HROMOZVOD...

SKLADBA OBVODOVÉHO PLÁŠŤA

A
- STENOVÉ BETÓNOVÉ PANELY HR=300 mm
- PENETRAČNÝ NÁTER Multiground
- LEPIACI TMEL Prince Color Z 301 PS
- MINERÁLNA VLNA FKD N THERMAL 150 mm
  IZOLANT KOTVÍŤ ROZPERNOU KOTVOU
  VIĎ TECH.PREDPIS BASF
- ARMOVACIA VRSTVA Prince Color Z 301 Super
  S VLOŽENOU ARMOVACOU TKANINOU
- UNIVER. PENETRÁCIA S GRANULÁTOM Prince Color Multiputz PQU
- TENKOVRSTVOVÁ SILIKÓNOVÁ OMIETKA Prince Color Multiputz

B
- STENOVÉ BETÓNOVÉ PANELY HR=300 mm
- PENETRAČNÝ NÁTER Multiground
- LEPIACI TMEL Prince Color Z 301 PS
- MINERÁLNA VLNA FKD RS CI 30 mm
  IZOLANT KOTVÍŤ ROZPERNOU KOTVOU
  VIĎ TECH.PREDPIS BASF
- ARMOVACIA VRSTVA Prince Color Z 301 Super
  S VLOŽENOU ARMOVACOU TKANINOU
- UNIVER. PENETRÁCIA S GRANULÁTOM Prince Color Multiputz PQU
- TENKOVRSTVOVÁ SILIKÓNOVÁ OMIETKA Prince Color Multiputz

C
- STENOVÉ BETÓNOVÉ PANELY HR=300 mm
- PENETRAČNÝ NÁTER Multiground
- LEPIACI TMEL Prince Color Z 301 PS
- XPS POLYSTYRÉN 150 mm
  IZOLANT KOTVÍŤ ROZPERNOU KOTVOU
  VIĎ TECH.PREDPIS BASF
- ARMOVACIA VRSTVA Prince Color Z 301 Super
  S VLOŽENOU ARMOVACOU TKANINOU
- UNIVER. PENETRÁCIA S GRANULÁTOM Prince Color Multiputz PQU
- TENKOVRSTVOVÁ MOZAIKOVÁ OMIETKA ZRNITOSTI DO 1,6mm
  Prince Color MPX

D
- STENOVÉ BETÓNOVÉ PANELY HR=300 mm
- PENETRAČNÝ NÁTER Multiground
- LEPIACI TMEL Prince Color Z 301 PS
- XPS POLYSTYRÉN 30 mm
  IZOLANT KOTVÍŤ ROZPERNOU KOTVOU
  VIĎ TECH.PREDPIS BASF
- ARMOVACIA VRSTVA Prince Color Z 301 Super
  S VLOŽENOU ARMOVACOU TKANINOU
- UNIVER. PENETRÁCIA S GRANULÁTOM Prince Color Multiputz PQU
- TENKOVRSTVOVÁ MOZAIKOVÁ OMIETKA ZRNITOSTI DO 1,8mm
  Prince Color MPX

HLAVNÝ PROJEKT.	ZODP. PROJEKT.	VYPRACOVAL	
ING.PÁLKA PAVOL	ING.PÁLKA PAVOL	ŠPAČEK ĽUBOMÍR	
STAVEBNÍK: MESTO SENICA			
MIESTO STAVBY: MATERSKÁ ŠKOLA L.NOVOMESKÉHO 1209/2, SENICA		FORMÁT	8A4
STAVBA:		DÁTUM	04/2017
ZATEPLENIE MŠ L. NOVOMESKÉHO, SENICA		STUPEŇ	S.P.
		ČÍS.ZÁKAZKY	
		MIERKA	1:100
VÝKRES: PÔDORYS 1.NP – NOVÝ STAV		Č.VÝKR.: 2	PARE:

PDF vytvořeno zkušební verzí pdfFactory Pro www.fineprint.cz