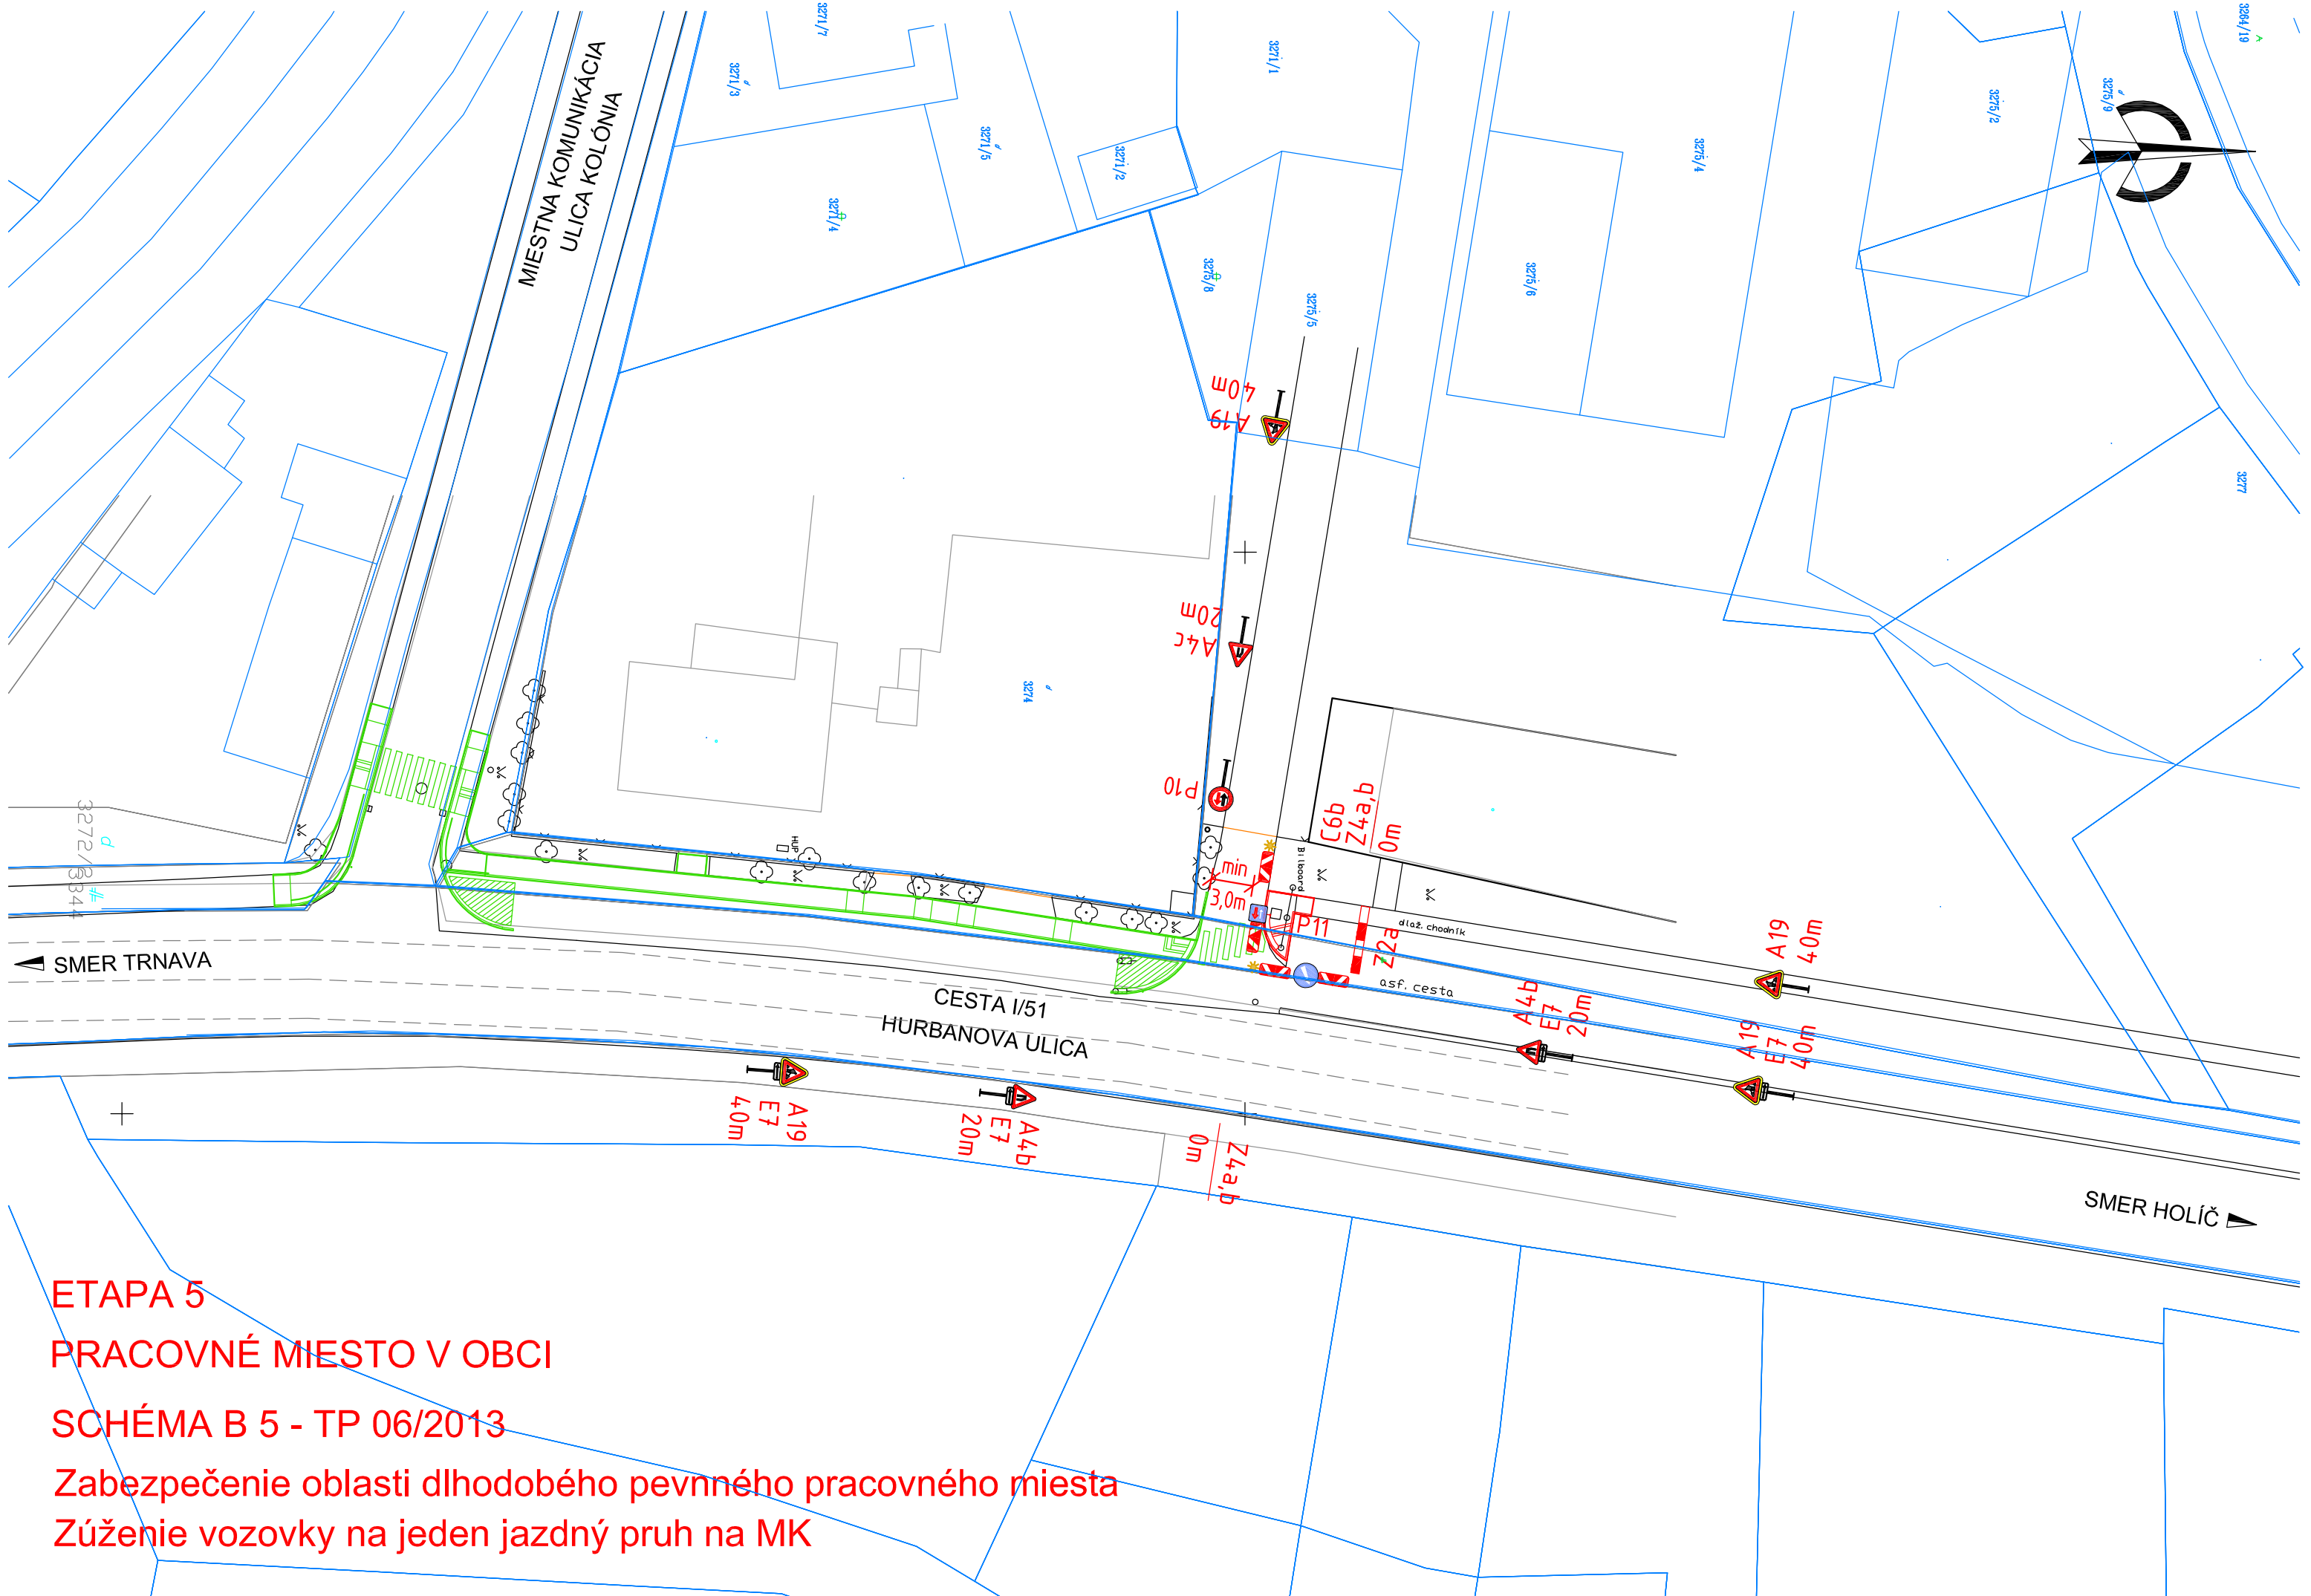

ETAPA 5

PRACOVNÉ MIESTO V OBCI

SCHÉMA B 5 - TP 06/2013

Zabezpečenie oblasti dlhodobého pevnného pracovného miesta

Zúženie vozovky na jeden jazdný pruh na MK

LEGENDA DOČASNÉHO DOPRAVNÉHO ZNAČENIA:

- A 4b – ZÚŽENÁ VOZOVKA SPRAVA
- A 4c – ZÚŽENÁ VOZOVKA ZĽAVA
- A19 – PRÁCA (NA REFLEXNOM ŽLTOZELENOM FLUORESKUJÚCOM PODKLADE)
- P 10 – PREDNOSŤ PROTIIDÚCICH VOZIDIEL
- P 11 – PREDNOSŤ PRED PROTIIDÚCIMI VOZIDLAMI
- C6b – PRIKÁZANÝ SMER JAZDY OBCHÁDZANIA VĽAVO
- VÝSTRAŽNÉ SVETLO – TYP 1
  SIGNALIZAČNÉ VÝBOJKOVÉ SVETLO – PRIEMER 200 mm
- E 7 – SMEROVÁ ŠÍPKA
- E 7 – SMEROVÁ ŠÍPKA
- Z 2a – ZÁBRANA NA OZNAČENIE UZÁVIERKY
- Z 4a, Z 4b – SMEROVACIA DOSKA Z PLASTU, OBOJSTRANNÝ POLEP, NA PODSTAVCI HIT

VYPRACOVAL: Ing. PAGERKA	KRESLIL: Ing. JAHELKA	ZODPOVEDNÝ PROJEKTANT: Ing. Ján PAGERKA
KRAJ: Trnavský OKRES: Senica	INVESTOR: MESTO SENICA	

ING. JÁN PAGERKA
CESTNÉ KOMUNIKÁCIE SENICA
Štefánikova 713
905 01 Senica
Tel: 034 - 6515 941
Fax: 034 - 6515 198
e-mail: cestnekomunikace@mail.telekom.sk

STAVBA:
CHODNÍK VEDĽA AREÁLU HaZZ
HURBANOVA ULICA, SENICA

FORMÁT	3 x A4
DÁTUM	11/2017
STUPEŇ	DSP
ČÍSLO ZÁKAZKY	10/17
ARCHIVAČNÉ ČÍSLO	

PRÍLOHA: SITUÁCIA DOČASNÉHO DOPRAVNÉHO ZNAČENIA

MIERKA: 1:500

ČÍSLO: 11.5