


LEGENDA OBRÚB:

	BETÓNOVÝ OBRUBNÍK SKOSENÝ SEMMELROCK 15/25/100		+120mm
	BETÓNOVÝ OBRUBNÍK SKOSENÝ SEMMELROCK 15/25/100		+20mm
	BETÓNOVÝ OBRUBNÍK PARKOVÝ SEMMELROCK 5/20/100		+0mm
	BETÓNOVÁ PALISÁDA PREMAC ALTIKO 16.5/16.5		VÝŠKA 60-160

- VÝŠKA NA CESTNOM BETÓNOVOM OBRUBNÍKU 15/25/100
- VÝŠKA NA CESTNOM BETÓNOVOM OBRUBNÍKU 15/25/100
- VÝŠKA NA PARKOVOM BETÓNOVOM OBRUBNÍKU 5/20/100

ZODPOVEDNÝ PROJEKTANT: Ing. J. J. J.		PROJEKTANT: Ing. J. J. J.	
INVESTOR: Mesto Senica		OBJEKT: SITUÁCIA OBRÚB	
KRAJ: Trnavský		OBRÚB: Senica	
AKCIA: CHODNÍK		FORMÁT: 4 x A4	
ULICA S. JURKOVIČA, SENICA		DÁTUM: 09/2018	
OBJEKT: SO - SPEVNENÉ PLOCHY		STUPEŇ: DSP	
OBSAH: SITUÁCIA OBRÚB		MIERKA: 1:250	
		PÁR: 8	

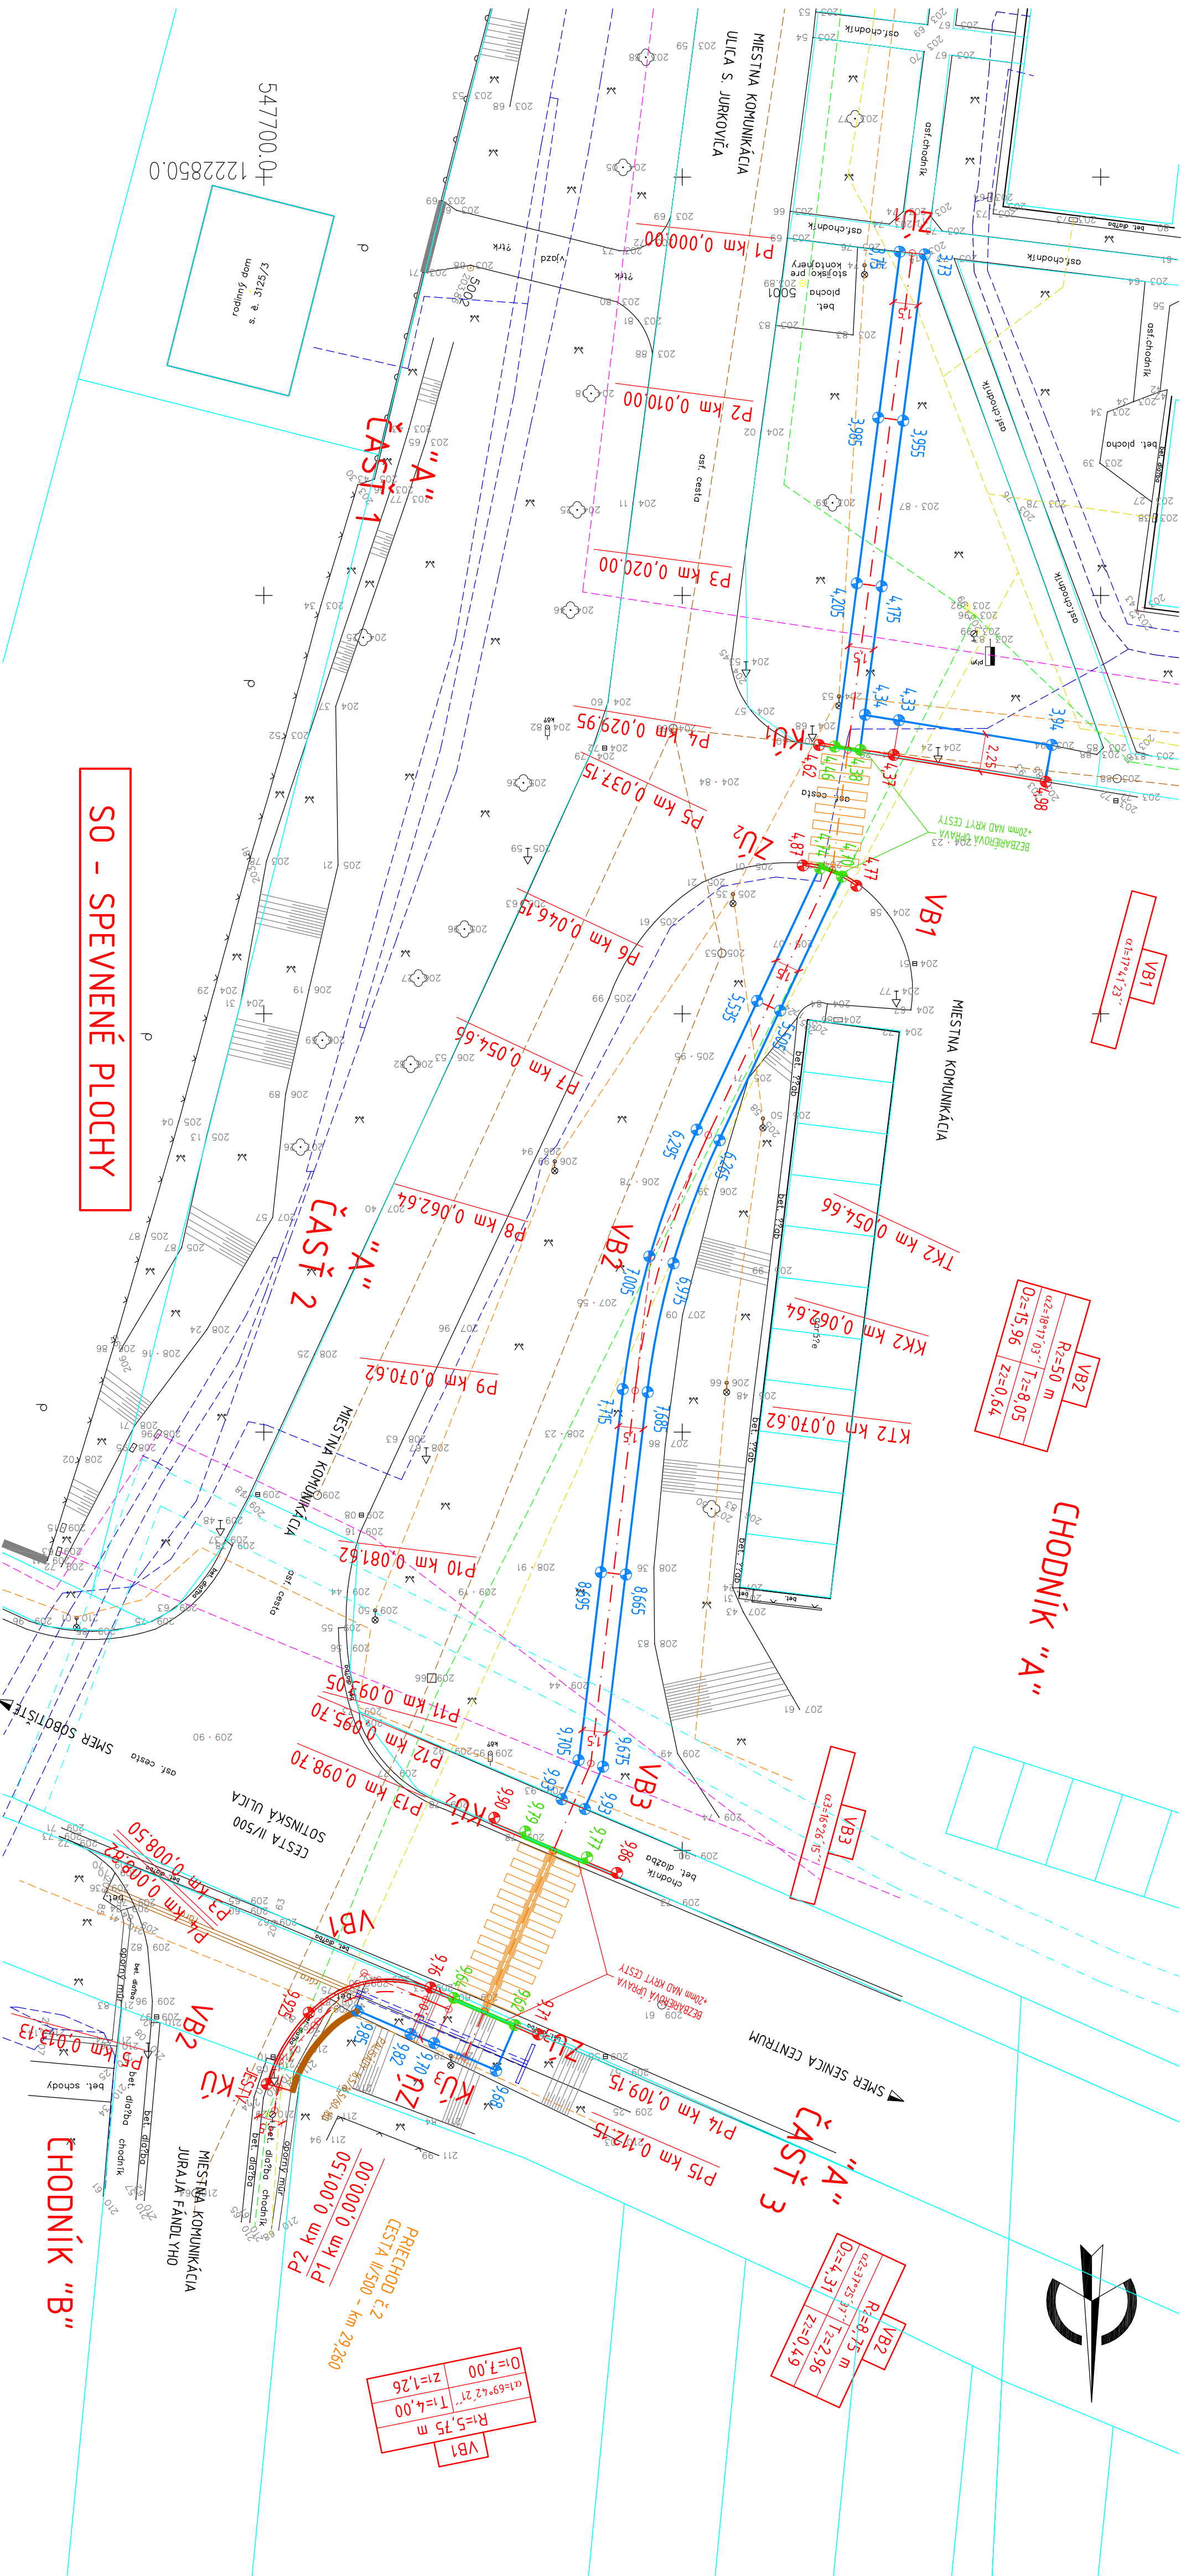

STRAVNÍKOVÝ SYSTÉM: S-JTSK		VÝŠKOVÝ SYSTÉM: Bpv	
ZODPOVEDNÝ PROJEKTANT: Ing. J. J. J.		PROJEKTANT: Ing. J. J. J.	
INVESTOR: Mesto Senica		OBJEKT: SITUÁCIA OBRÚB	
KRAJ: Trnavský		OBRÚB: Senica	
AKCIA: CHODNÍK		FORMÁT: 4 x A4	
ULICA S. JURKOVIČA, SENICA		DÁTUM: 09/2018	
OBJEKT: SO - SPEVNENÉ PLOCHY		STUPEŇ: DSP	
OBSAH: SITUÁCIA OBRÚB		MIERKA: 1:250	
		PÁR: 8	