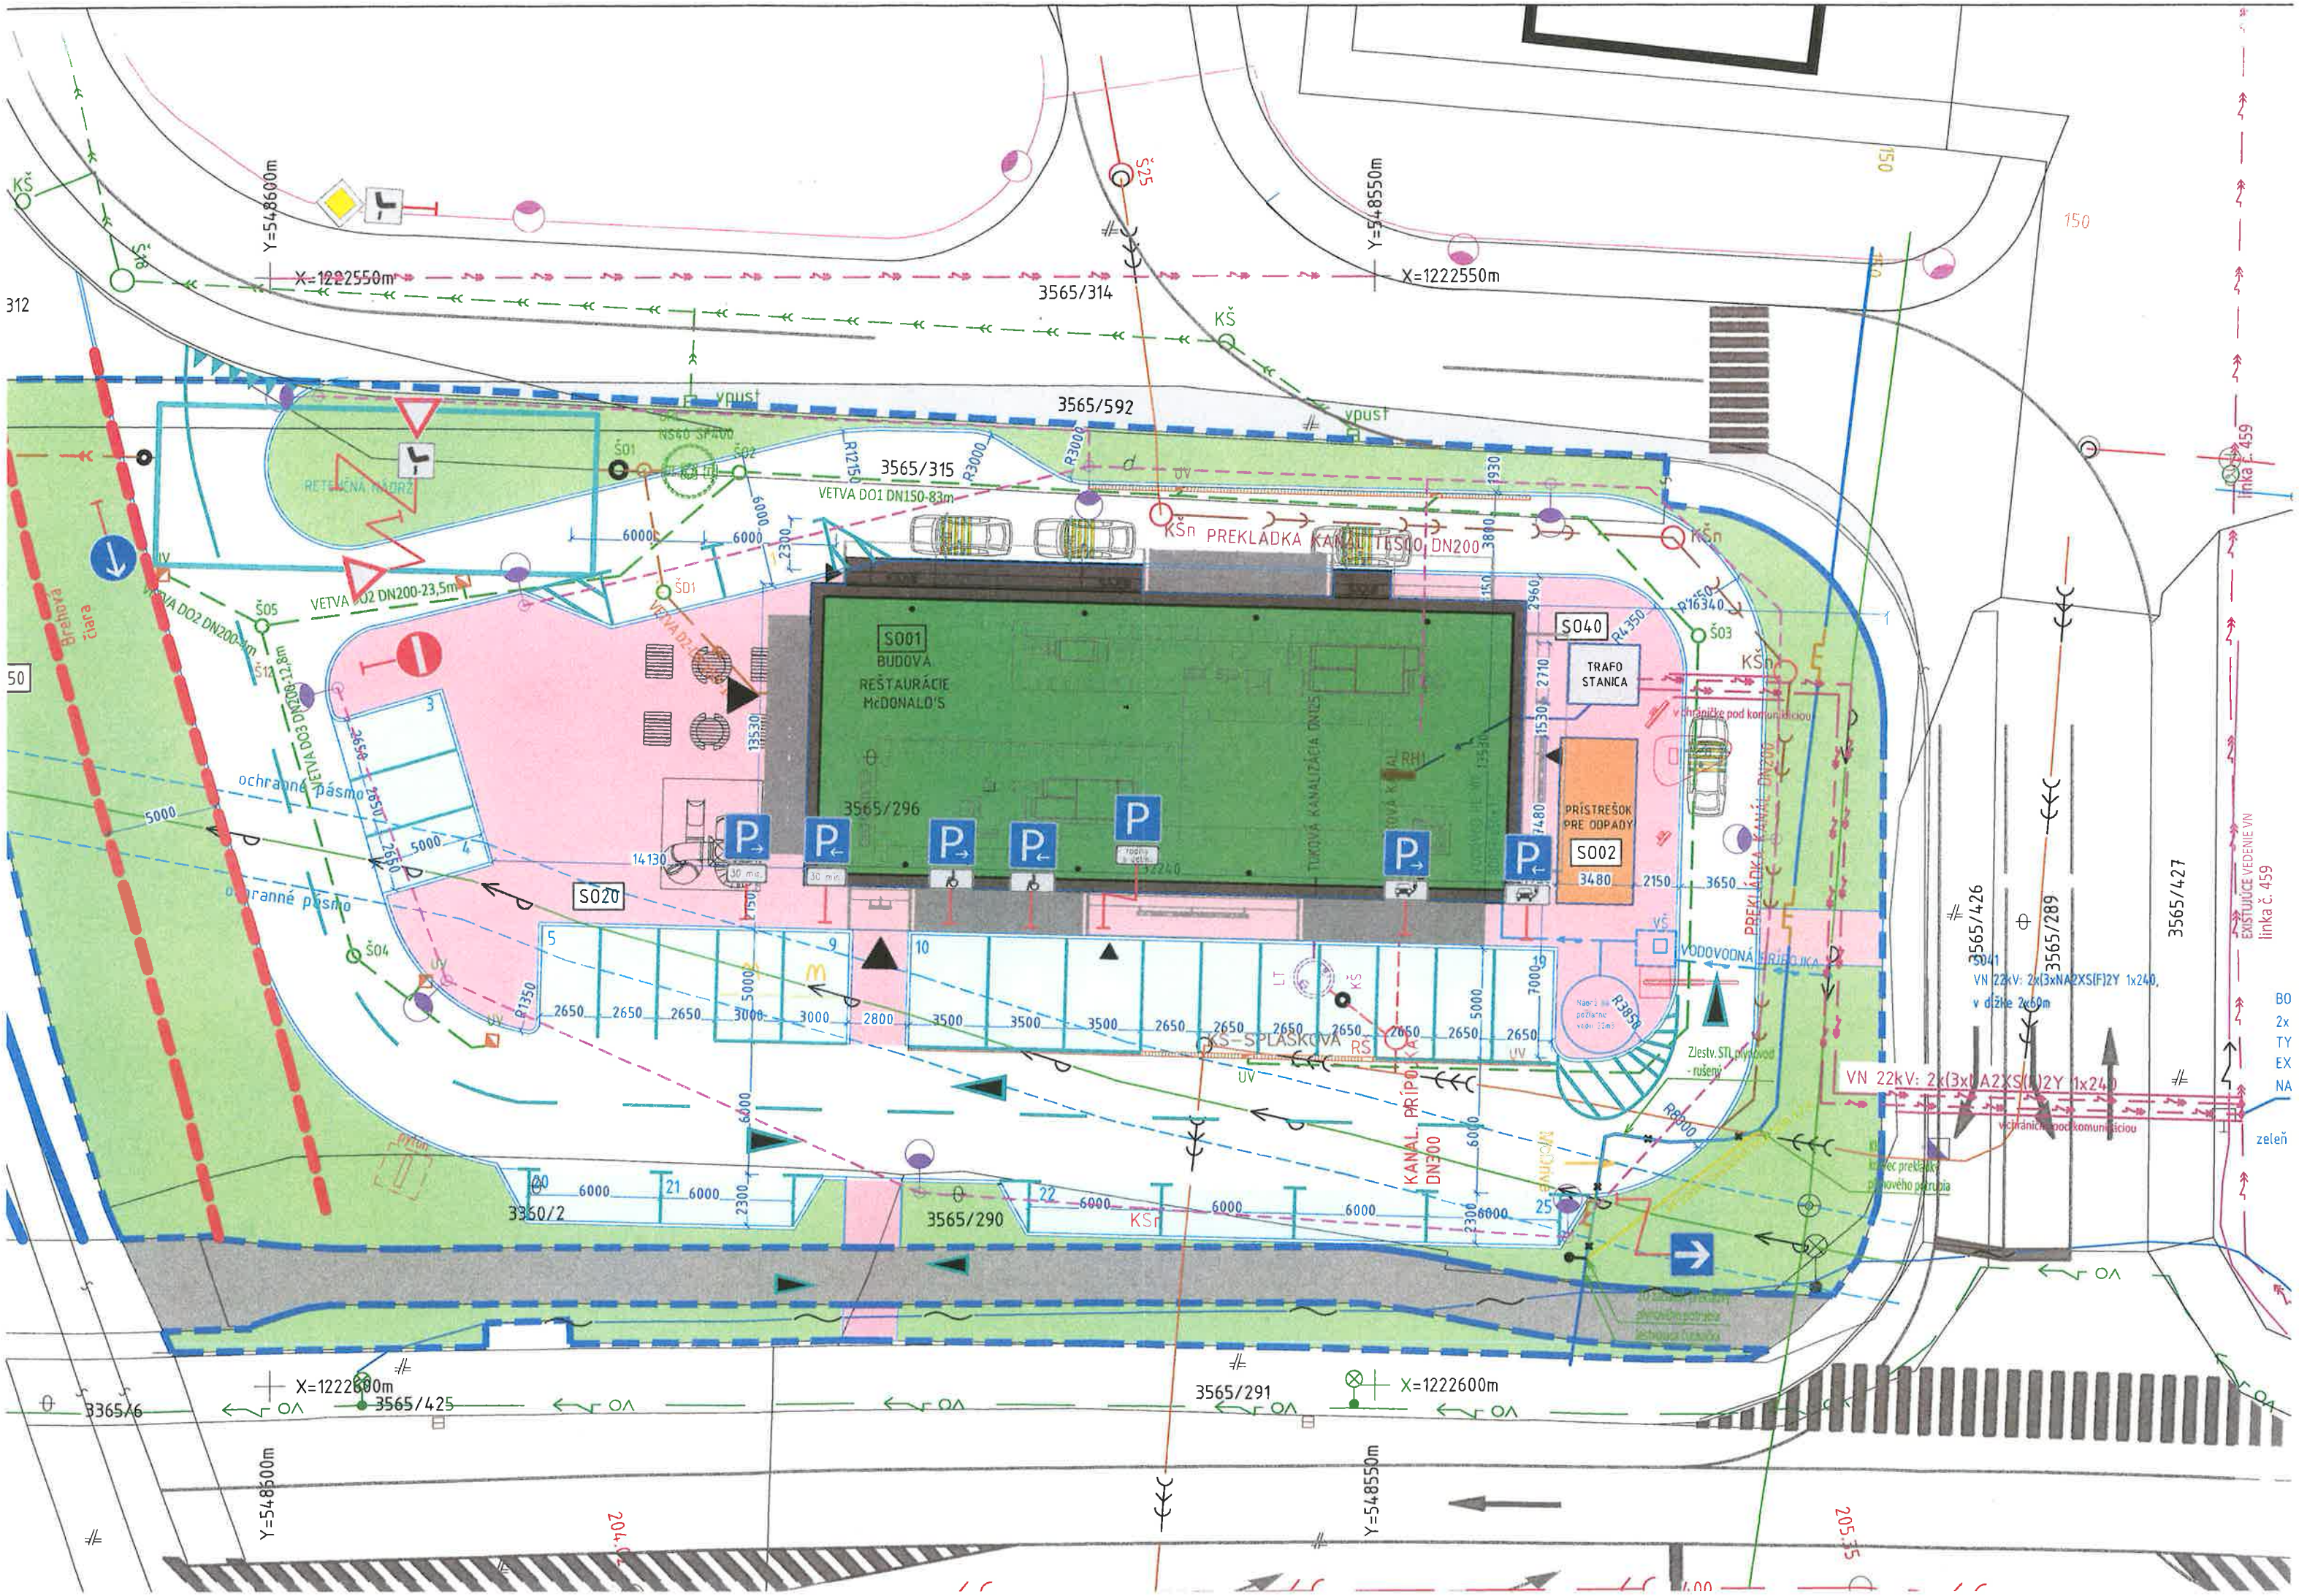
Y=548600m
X=1222550m
Y=548550m
X=1222550m
3565/314
3565/592
3565/315
VETVA DO1 DN150-83m
PREKLADKA KANAL. TL500, DN200
S001
BUDOVA
REŠTAURÁCIE
McDONALD'S
S040
TRAFO
STANICA
PRÍSTREŠOK
PRE ODPADY
S002
S020
3565/296
ochranné pásmo
VETVA DO2 DN200-23,5m
VETVA DO3 DN200-12,8m
Brehová čiara
VODOVODNÁ PRÍPOJKA
KANAL. PRÍPOJKA DN300
3565/426
3565/289
3565/427
EXISTUJÚCE VEDENIE VN
linka č. 459
VN 22kV: 2x(3xNA2XS(F)2Y 1x240,
v dĺžke 2x60m
3350/2
3565/290
3565/291
3365/6
3565/425
X=1222600m
X=1222600m
Y=548600m
Y=548550m
205,35
204,0