


informatívny pôdorys (kvôli rozmerom)

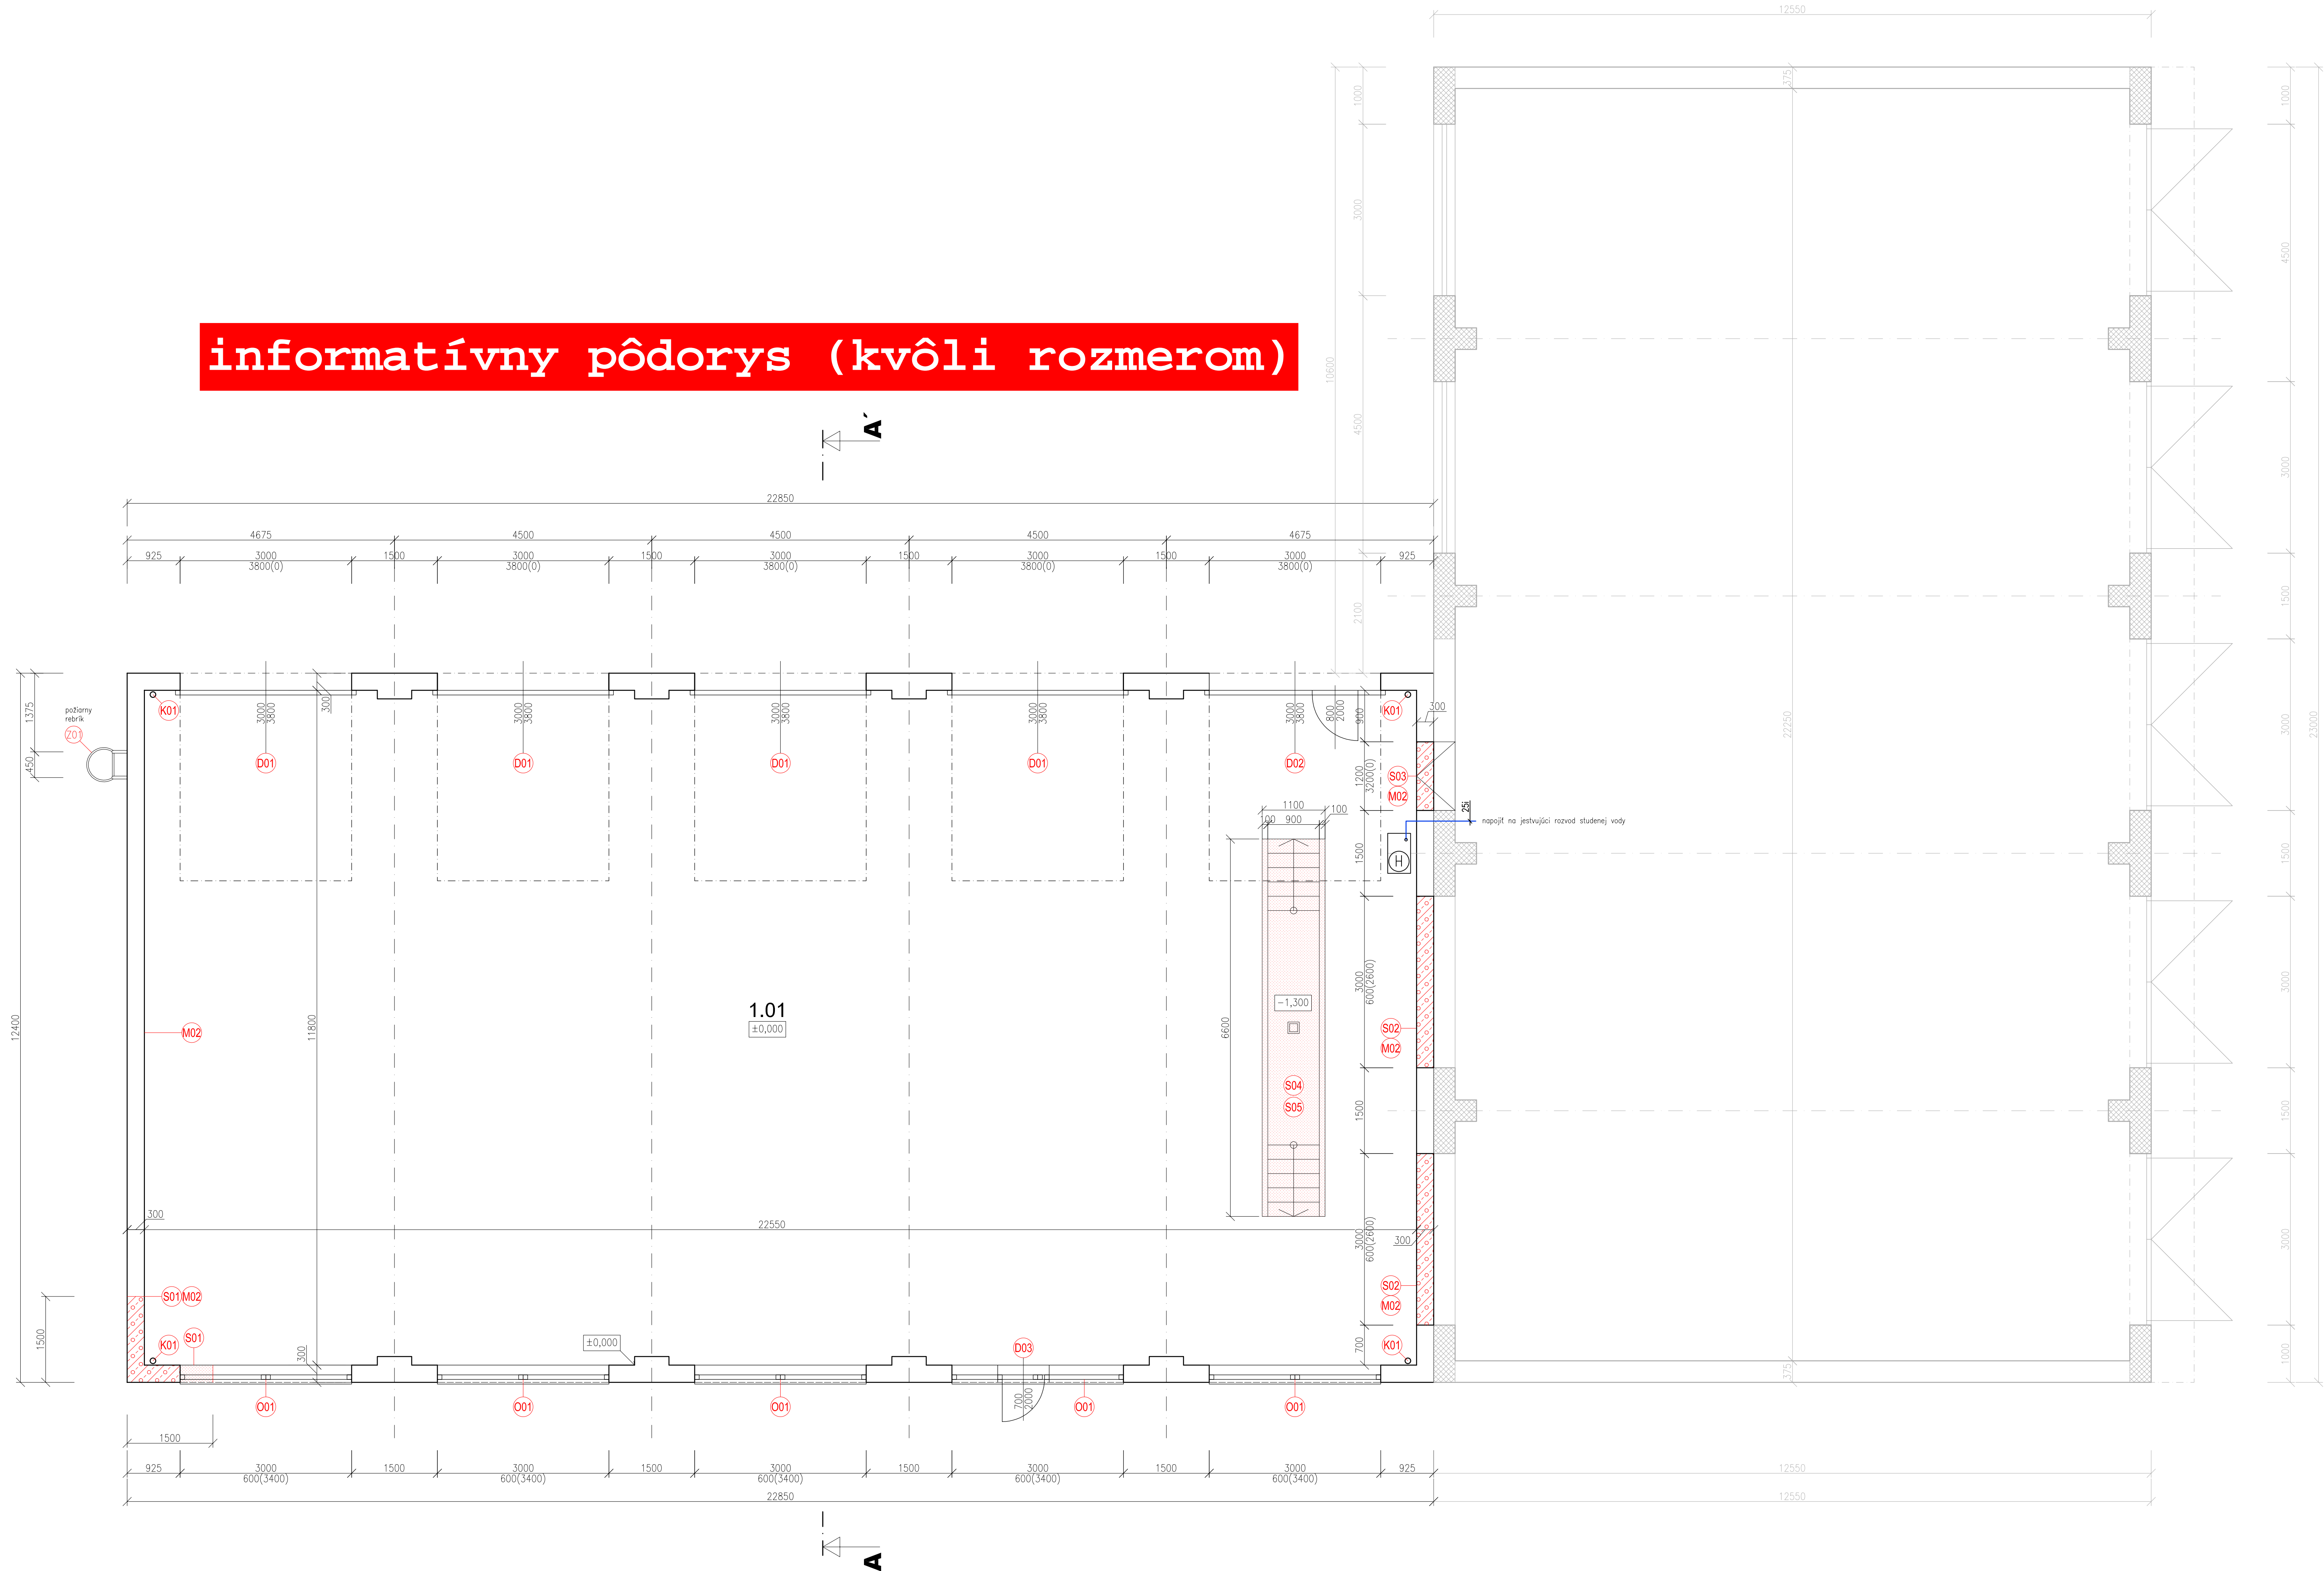

LEGENDA MIESTNOSTÍ

Č.M.	ÚČEL MIESTNOSTI	m²	PODLAHA	STROP	STENY	POZNÁMKA
1.01	GARÁŽE	265,13	P1	asfaltový kryt	skrupinové panely	VC omietka
SPOLU		265,13m²				

LEGENDA MATERIÁLOV

	pôvodné murivo hr.300	pórobetónové tvárnice Siporex
	domurovacie práce	v rozsahu uvedenom v legende domurovacích prác
	výplňové murivo hr.300mm	pórobetónové tvárnice Ytong P2-400 na lepiacu maltu
	výplňové murivo hr.150mm	pórobetónové tvárnice Ytong P2-500 na lepiacu maltu

LEGENDA DOMUROVACÍCH PRÁC

S-STAVEBNÉ KONŠTRUKCIE S01 – VMUROVANIE ROZDIELNEJ ČASŤI OBVODOVEJ STENY Z PÓROBETÓNOVÉHO MURIVA, objem cca 3,80m³ S02 – ZAMUROVANIE OTVORU PO SKLBOETÓNOVOM MURIVE Z PÓROBETÓNOVÉHO MURIVA hr. 300 pevnosť P2-400 S03 – ZAMUROVANIE OTVORU V OBVODOVEJ STENE Z PÓROBETÓNOVÉHO MURIVA hr. 300 pevnosť P2-400 S04 – VYHOTOVENIE ZÁSVPU MONTÁŽNEJ JAMY, cca 7,80m³ S05 – REALIZÁCIA BETONOVEJ PODLAHY V PRIESTORE MONTÁŽNEJ JAMY, Doska hr. 150 mm (BETÓN C30/37 S VÝSTUŽOU Z OCELOVÝCH VLAČIEŇ) O-OKENNÉ KONŠTRUKCIE (VŮ VÝPIS PRÁC PSV) O01 – OSADENIE NOVÉHO PLASTOVÉHO OKNA 3000/600mm S IZOLAČNÝM TROJSKLÍM VRÁTANE PARAPETOV, 5ks D-DVERNÉ KONŠTRUKCIE A ZÁRUBNE (VŮ VÝPIS PRÁC PSV) D01 – OSADENIE SEKONÁLNEJ GARÁŽOVEJ BRÁNY DO STAVEBNÉHO OTVORU 3000/4000mm, 4ks D02 – OSADENIE SEKONÁLNEJ GARÁŽOVEJ BRÁNY S INTEGROVANÝMI DVERAMI DO STAVEBNÉHO OTVORU 3000/4000mm, 1ks D03 – OSADENIE PLASTOVÝCH VCHODOVÝCH DVERÍ DO STAVEBNÉHO OTVORU 900/2100mm, 1ks K-KLAMPIARSKÉ KONŠTRUKCIE (VŮ VÝKAZ VO VÝKRESE STRECHY) K01 – OSADENIE NOVÝCH DÁŽDOVÝCH VRÁTAN PRÍSLUŠENSTVA, CELKOVÝ cca 19,00m P-PODLAHY, DLAŽBY (VŮ VÝPIS SKLADIEB VO VÝKRESE REZOV) M-POVRCHY (OBKLADY, MALBY, OMIETKY, NÁTERY) M02 – APLIKÁCIA NOVEJ VÁPENNOCEMENTOVEJ OMIETKY hr.10mm resp. OPRÁVA POŠKODENÝCH ČASŤÍ OMIETOK V INTERIERI Z-ZÁMOČNÍCKE KONŠTRUKCIE Z01 – OSADENIE NOVÉHO POŽIARNEHO REBRÍKA
--

(H) – HADICOVÝ NAVIAK DN-25/30m

POZNÁMKY

- Pri realizácii postupovať v súlade s platnými STN a EN, a predpismi BOZP.
- Navrhované riešenia sú podložené statickým návrhom a projektom protipožiarnej ochrany (viď príslušná časť PD).
- Všetky rozmery kontrolovať na stavbe. Stavebné úpravy koordinovať s výkresmi jednotlivých profesií.
- Vonkajšie rozmery sú kótované od nezateplených konštrukcií.
- Pred betonážou monolitických prvkov zamerať a vynechať otvory pre prestupy potrubí (viď stavebné úpravy jednotlivých profesií).
- Styky rôznych stavebných materiálov opatřit sklotextílnou mriežkou s presahom min.250mm.
- Všetky priečky dilatácie oddeliť od stropných konštrukcií.
- Otvory v železobetónových konštrukciách po uložení rozvodov zabetónovať a protipožiarne utesniť.
- Vyplniť otvorov pred výrobou a montážou zmerať.
- Pri murovaní dodržiavať technologické postupy systému.
- Skladby podláh - viď výkres rezov.
- Zateplenie fasády objektu - kontaktný zateplovací systém - tepelná izolácia z minerálnej vlny so zateplením ostiení a nadpraží otvorov min.40 mm (presah tepelnej izolácie do otvorov).
- Všetky nejasnosti konzultovať s projektantom.
- Všetky stavebné materiály navrhované v projektovej dokumentácii je možné nahradiť inými stavebnými materiálmi rovnakej kvality !

UPOZORNENIE:
Projektová dokumentácia je vyhotovená na účely podania žiadosti o stavebné povolenie. Autor projektovej dokumentácie nezodpovedá za škody vzniknuté pri vyhotovovaní diela s použitím tejto projektovej dokumentácie. Projektová dokumentácia spĺňa definíciu pojmu architektonického diela v zmysle s autorským právom (autorský zákon) a v zmysle 7. ods. 1 písm. h) autorského práva je predmetom autorského práva. Vyhotovenie rozmnoženi, verejné rozširovanie originálu alebo rozmnožení predajom alebo inou formou prevodu vlastníckeho práva a zmeny projektovej dokumentácie pri vyhotovovaní diela je podmienené písomným súhlasom autora.

±0,000 = pôvodná výška podlahy

 APORREAL s.r.o. Obchodný dom "EURO" Hviezdoslavova 309, 905 01 Senica www.aporreal.sk e-mail: aporreal@aporreal.sk tel.: +421 908 741 705 +421 903 138 066	APORREAL s.r.o. Obchodný dom "EURO" Hviezdoslavova 309, 905 01 Senica tel.: +421 908 741 705 +421 903 138 066	ČÍSLO PRÁCE
AUTOR PROJEKTU: Ing. Peter Leška, Ing. Richard Macek		
NÁZOV STAVBY: Hasičská zbrojnica DHZ mesta Senica Rekonštrukcia garáží		
MESTO STAVBY: mesto Senica, kat.územie Senica, parc.č. 3274, okres Senica, Trnavský kraj		
INVESTOR/OBJEDNÁVATEL: Mesto Senica, Štefánikova 1408/56, 905 25 Senica		
OBJEKT: SO 01 - GARÁŽE	ČASŤ: architektúra-stavebná časť	MERKA: 1:50
HP: Ing. Peter Leška	STUPEŇ: SP	ČÍSLO VÝKRESU:
ZODP.PROJEKTANT: Ing. Richard Macek	DATUM: 01/2020	
VYPRACOVAL: Ing. Richard Macek	FORMÁT: 10x44	
NÁZOV VÝKRESU: DOMUROVACIE PRÁCE - PÔDORYS 1.NP		

N1.1