


SO 01 – SPEVNENÉ PLOCHY

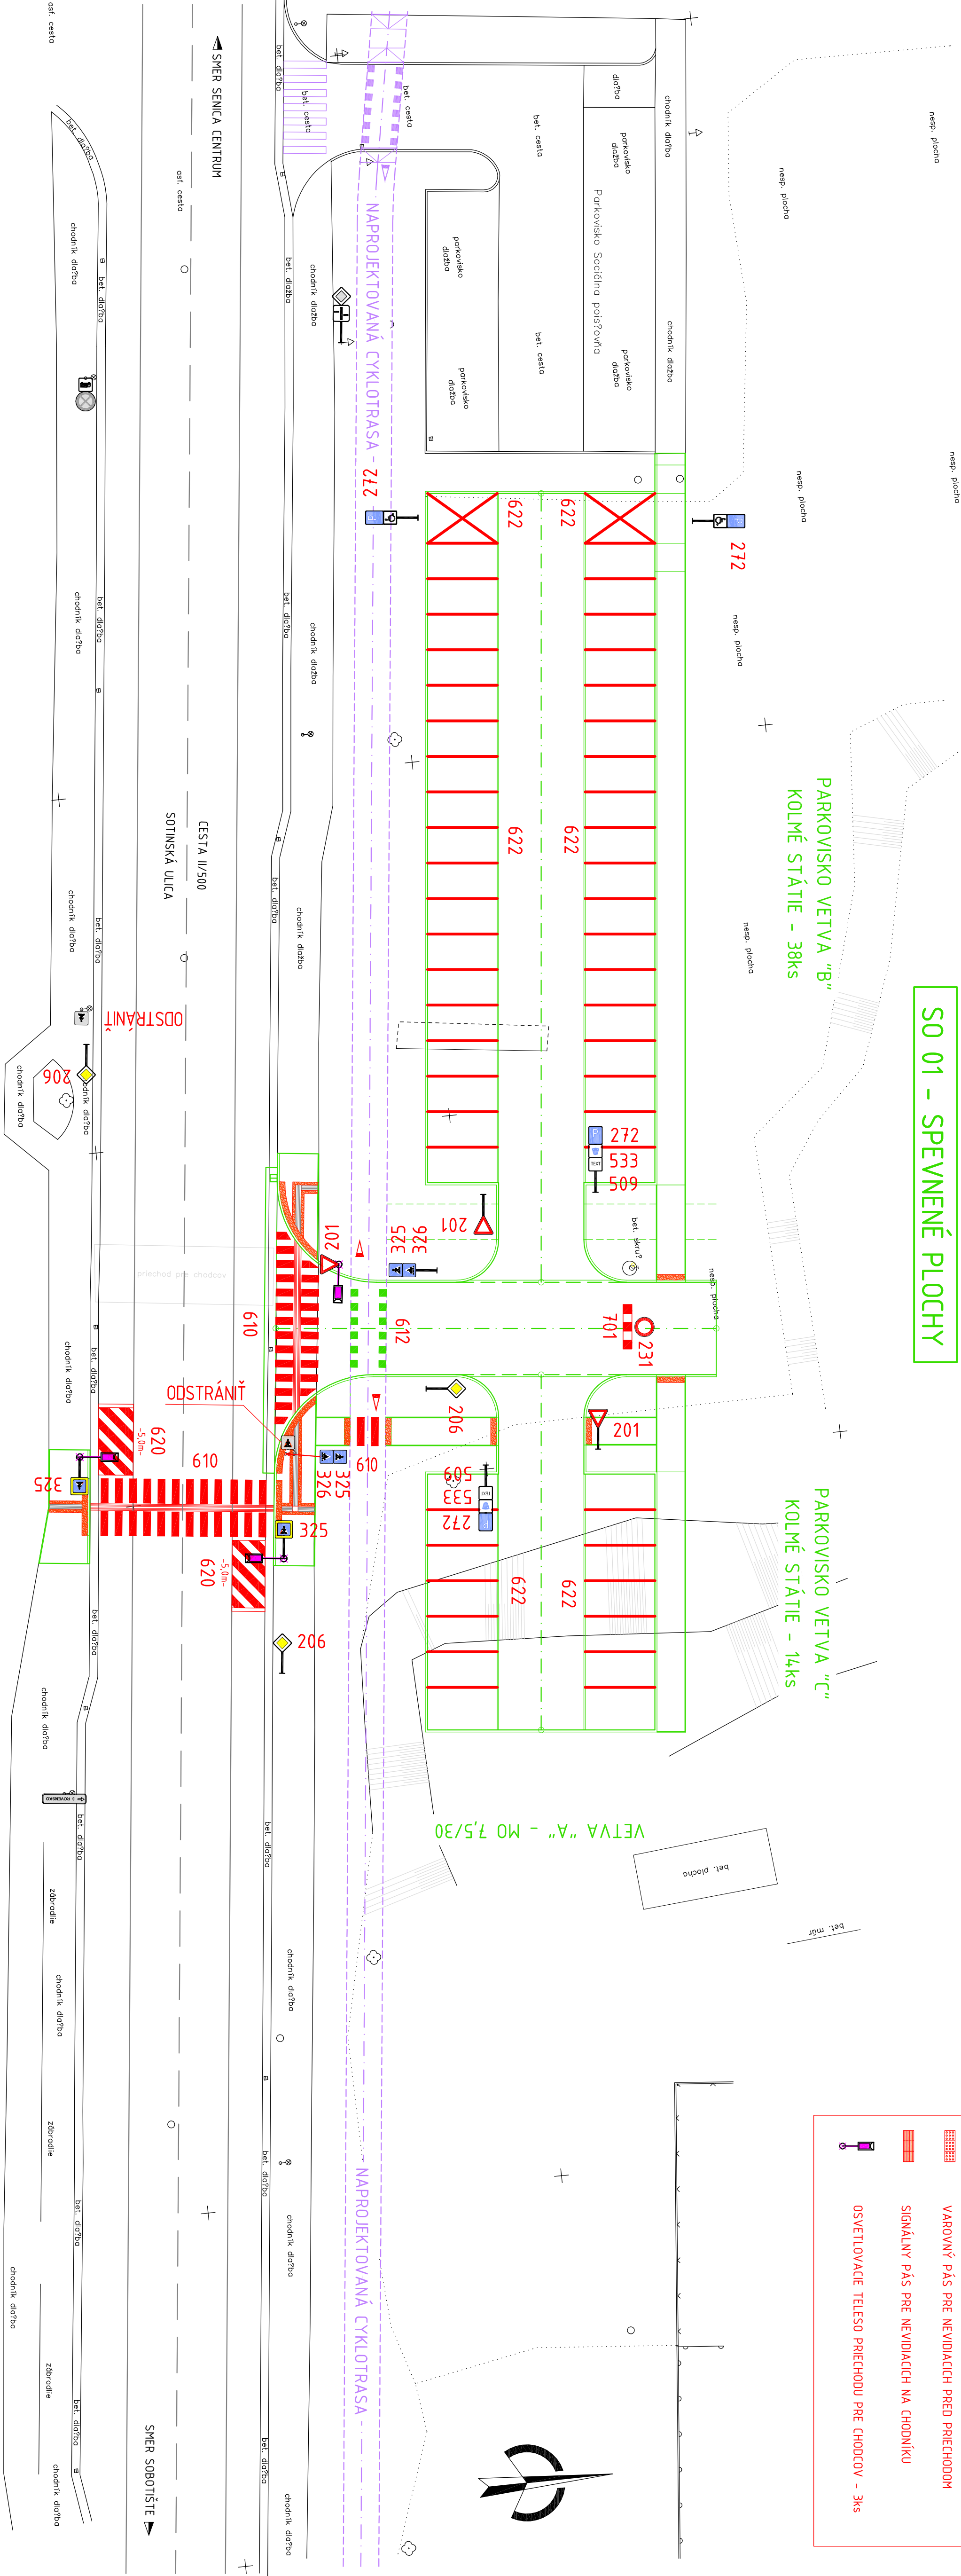

LEGENDA NAVRHOVANÉHO DOPRAVNÉHO ZNAČENIA

	201 - DAI PREDNOST' V JAZDEI - 3ks
	206 - HLAVNÁ CESTA - 3ks
	231 - ZÁKAZ VJAZDU PRE VŠETKY VOZIDLÁ - 1ks
	325 - PŘECHOD PRE CHODCOV (ZVÄŠEŠNÝ ROZMER S REFLEXNÝM LEMOM - 2ks
	325 - PŘECHOD PRE CHODCOV - 2ks
	326 - PŘECHOD PRE CYKLISTOV - 2ks
	533 - PLATENÉ PARKOVANIE - 2ks
	272 - PARKOVANIE - 4ks
	509 - SPRESŇUJÚCE INFORMÁCIE - 2ks "SMS PARKING 0,50 €/hod. SMS v tvare SE A1 ETV na číslo 2200 ETV je evidenčné číslo vozidla. Nepäť od parka 18,00 hod. do pondelka 6,00 hod. a vo sviatok"
	701 - ZÁBRANA NA OZNAČENIE UZÁVERKY - 1ks
	610 - PŘECHOD PRE CHODCOV S VODIACIM PÁSMOM PRE NEVADIACICH
	612 - PŘECHOD PRE CYKLISTOV
	622 - PARKOVACIE MIESTA S KOLNÝM STÁTÍM
	622 - PARKOVACIE MIESTA S VYHRADENÝM STÁTÍM
	620 - VÝŠŤAČOVANÝ PŘESTOR

DODATOK č. 1 - 05/2020

ZODPOVEDNÝ PROJEKTANT:		PROJEKTANT:
Ing. Július Janelka		Ing. Július Janelka
INVESTOR:		Mesto Senica, Štefánikova 1408/56, 905 01 Senica
KRAJ:	Trnavský	OKRES:
Senica		
AKCIA:		
PARKOVISKO		
SOTINSKÁ ULICA, SENICA		
FORMÁT:	5 x A4	
DÁTUM:	05/2020	
STUPEŇ:	DSP	
MIERKA:	1:250	
OBJEKT:	SO 01 - SPEVNENÉ PLOCHY	
OBŠAH:	SITUÁCIA DOPRAVNÉHO ZNAČENIA	
10		