



I. ETAPA

TP 6/2013

PRACOVNÉ MIESTO V OBCI

SCHÉMA B14c

Zabezpečenie oblasti dlhodobého pevného pracovného miesta  
PRÁCA NA CHODNÍKU. ZÚŽENIE JAZDNÉHO PRUHU.

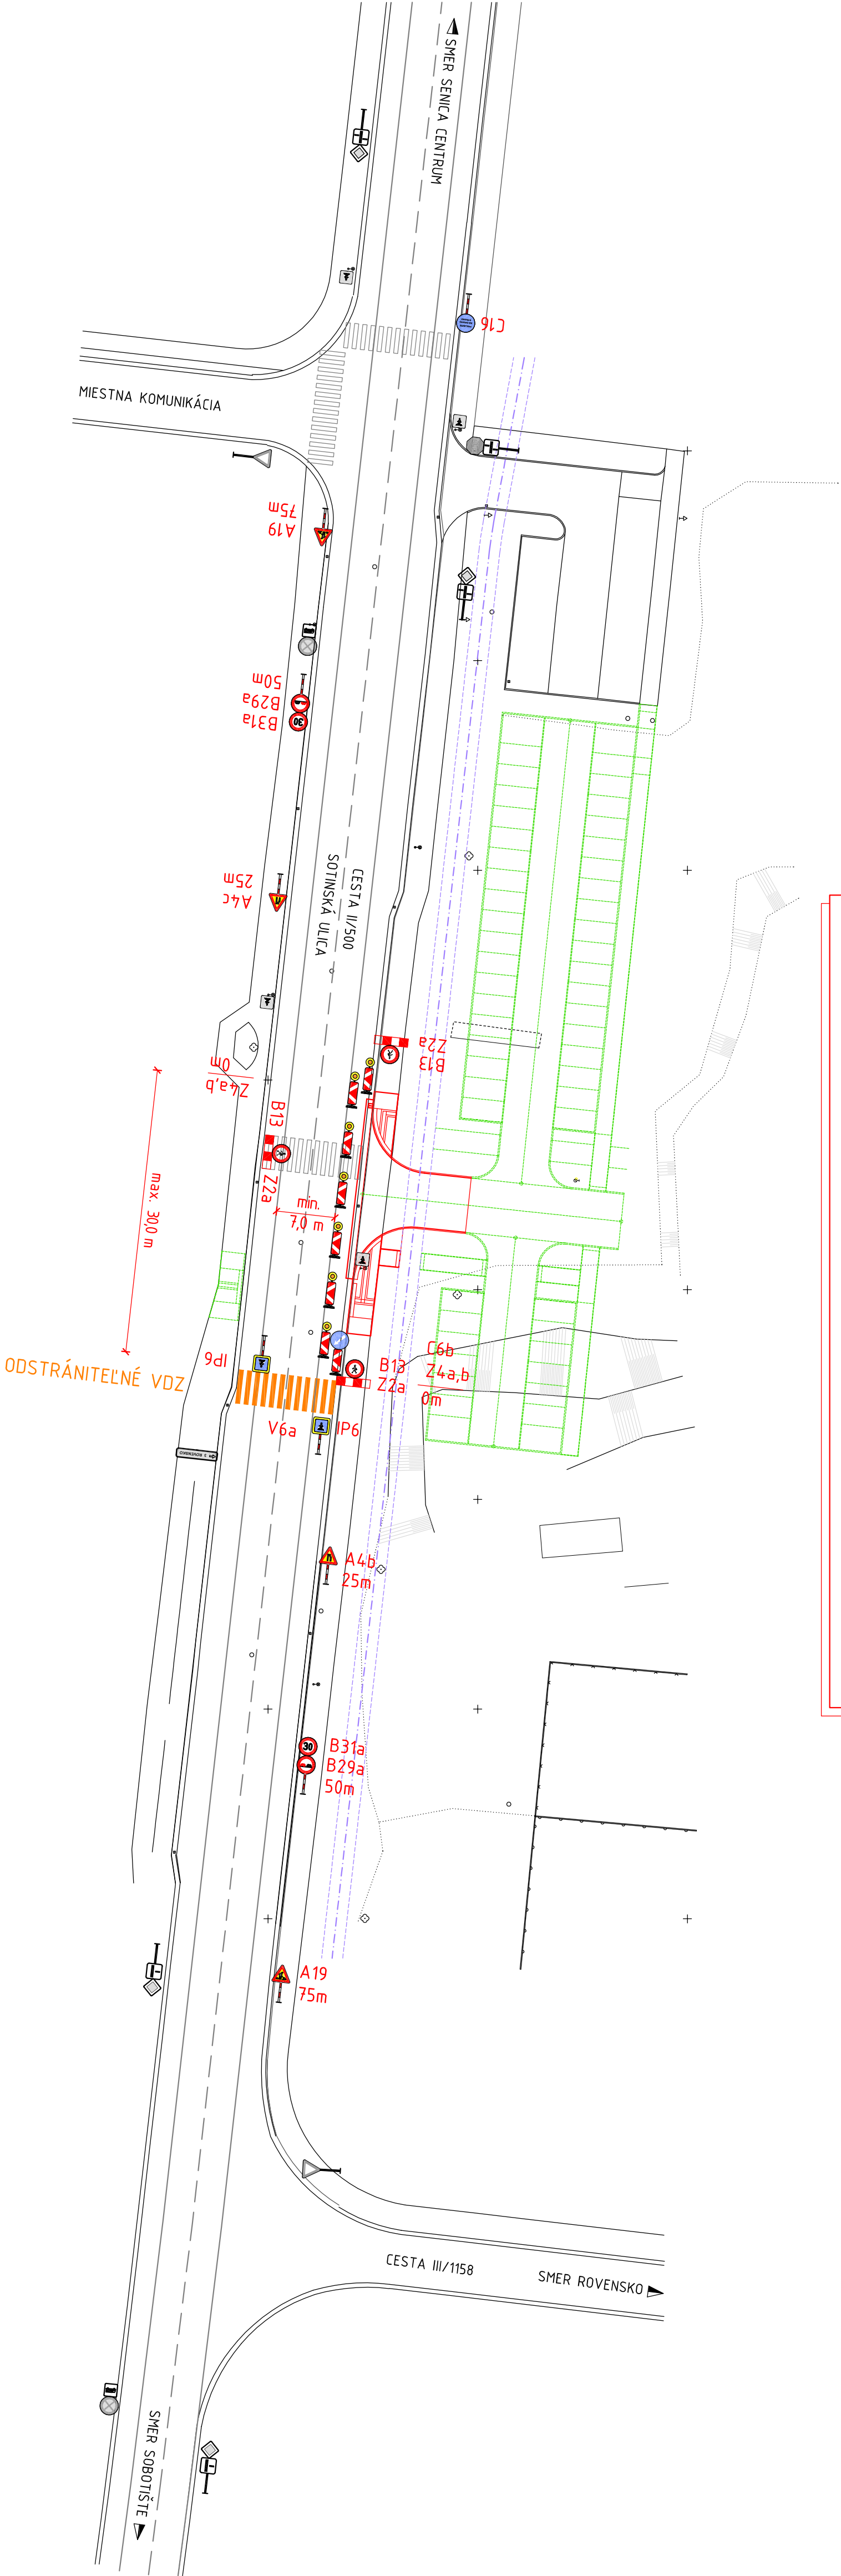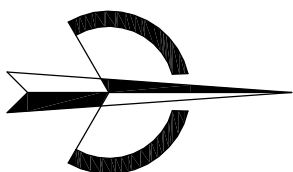

LEGENDA DOČASNÉHO DOPRAVNÉHO ZNAČENIA:



A 4b - ZÚŽENÁ VOZOVKA SPRAVA



A 4c - ZÚŽENÁ VOZOVKA ZĽAVA



A 19 - PRÁCA



B 13 - ZÁKAZ VSTUPU CHODCOV



B 29a - ZÁKAZ PREDCHÁDZANIA



B 31a - NAJVIŠŠIA DOVOLENÁ RÝCHLOSŤ



C 6b - PRIKÁZANÝ SMER JAZDY OBCHÁDZANIA VĽAVO




C 16 - INÝ PRÍKAZ



IP 6 - PRIECHOD PRE CHODCOV



Z 2a - ZÁBRANA NA OZNAČENIE UZÁVIERKY

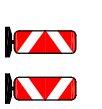

Z 4a, Z 4b - SMEROVACIA DOSKA ĽAVÁ, PRAVÁ  
S OBOJSTRANNÝM POLEPOM



VÝSTRAŽNÉ SVETLO TYPU V1 (TRIEDA L8H)  
(POUŽÍŤ ZA ZNÍŽENEJ VIDITEĽNOSTI)

ZODPOVEDNÝ PROJEKTANT:		PROJEKTANT:	
Ing. Július Jahelka		Ing. Július Jahelka	
INVESTOR:		Mesto Senica, Štefánikova 1408/56, 905 01 Senica	
KRAJ:		OKRES:	
Trnavský		Senica	
AKCIA:			
PARKOVISKO			
SOTINSKÁ ULICA, SENICA			
OBJEKT:		SO 01 - SPEVNEJ PLOCHY	
OBSAH:		SITUÁCIA DOČASNÉHO DOPRAVNÉHO ZNAČENIA	