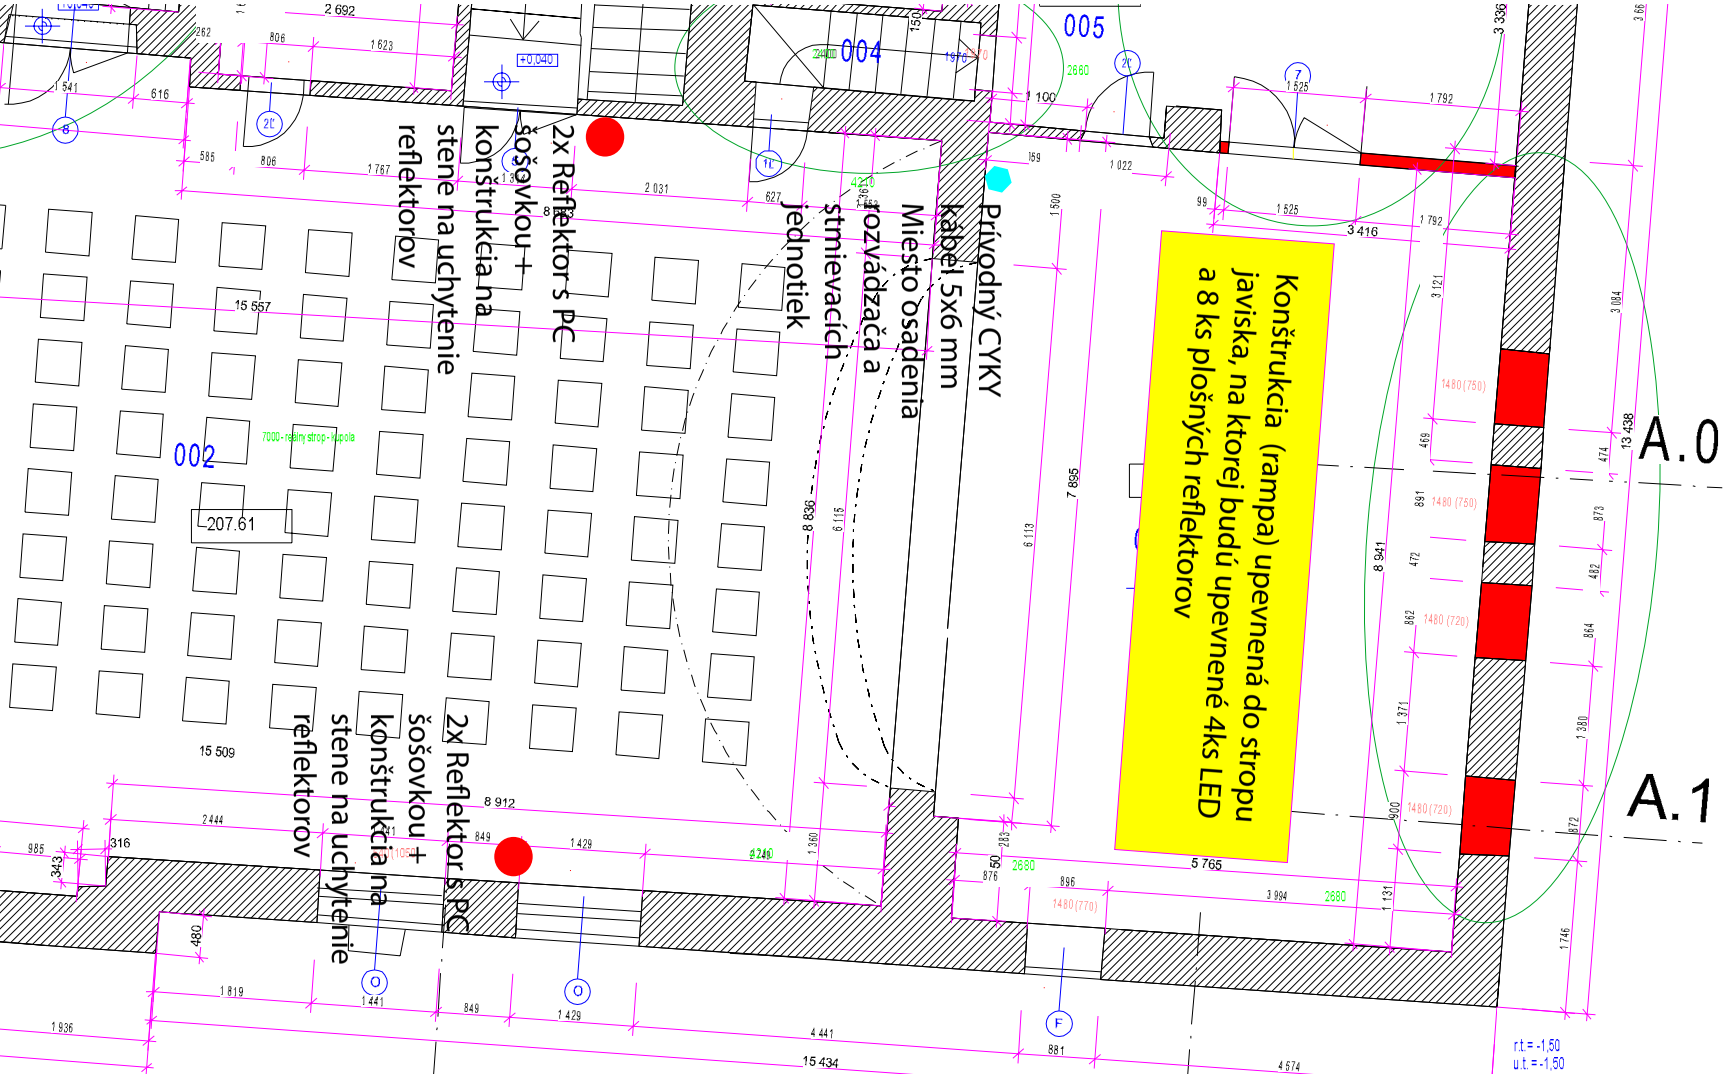

VÝPIS MIESTNOSTÍ Prízemie

OZNAČENIE	ÚČEL MIESTNOSTI
001	Predsieň a schodisko
002	Viacúčelová sála
003	Svetelná a zvuková réžia
004	Schodisko na javisko
005	Šatňa
006	Predsieň WC
007	Kabínka WC
008	Upratovačka
009	Javisko
010	Sklad
011	Kancelária, informátor
012	Sklad
013	Expozícia
014	Kancelária